




PŮDORYS
M 1:100

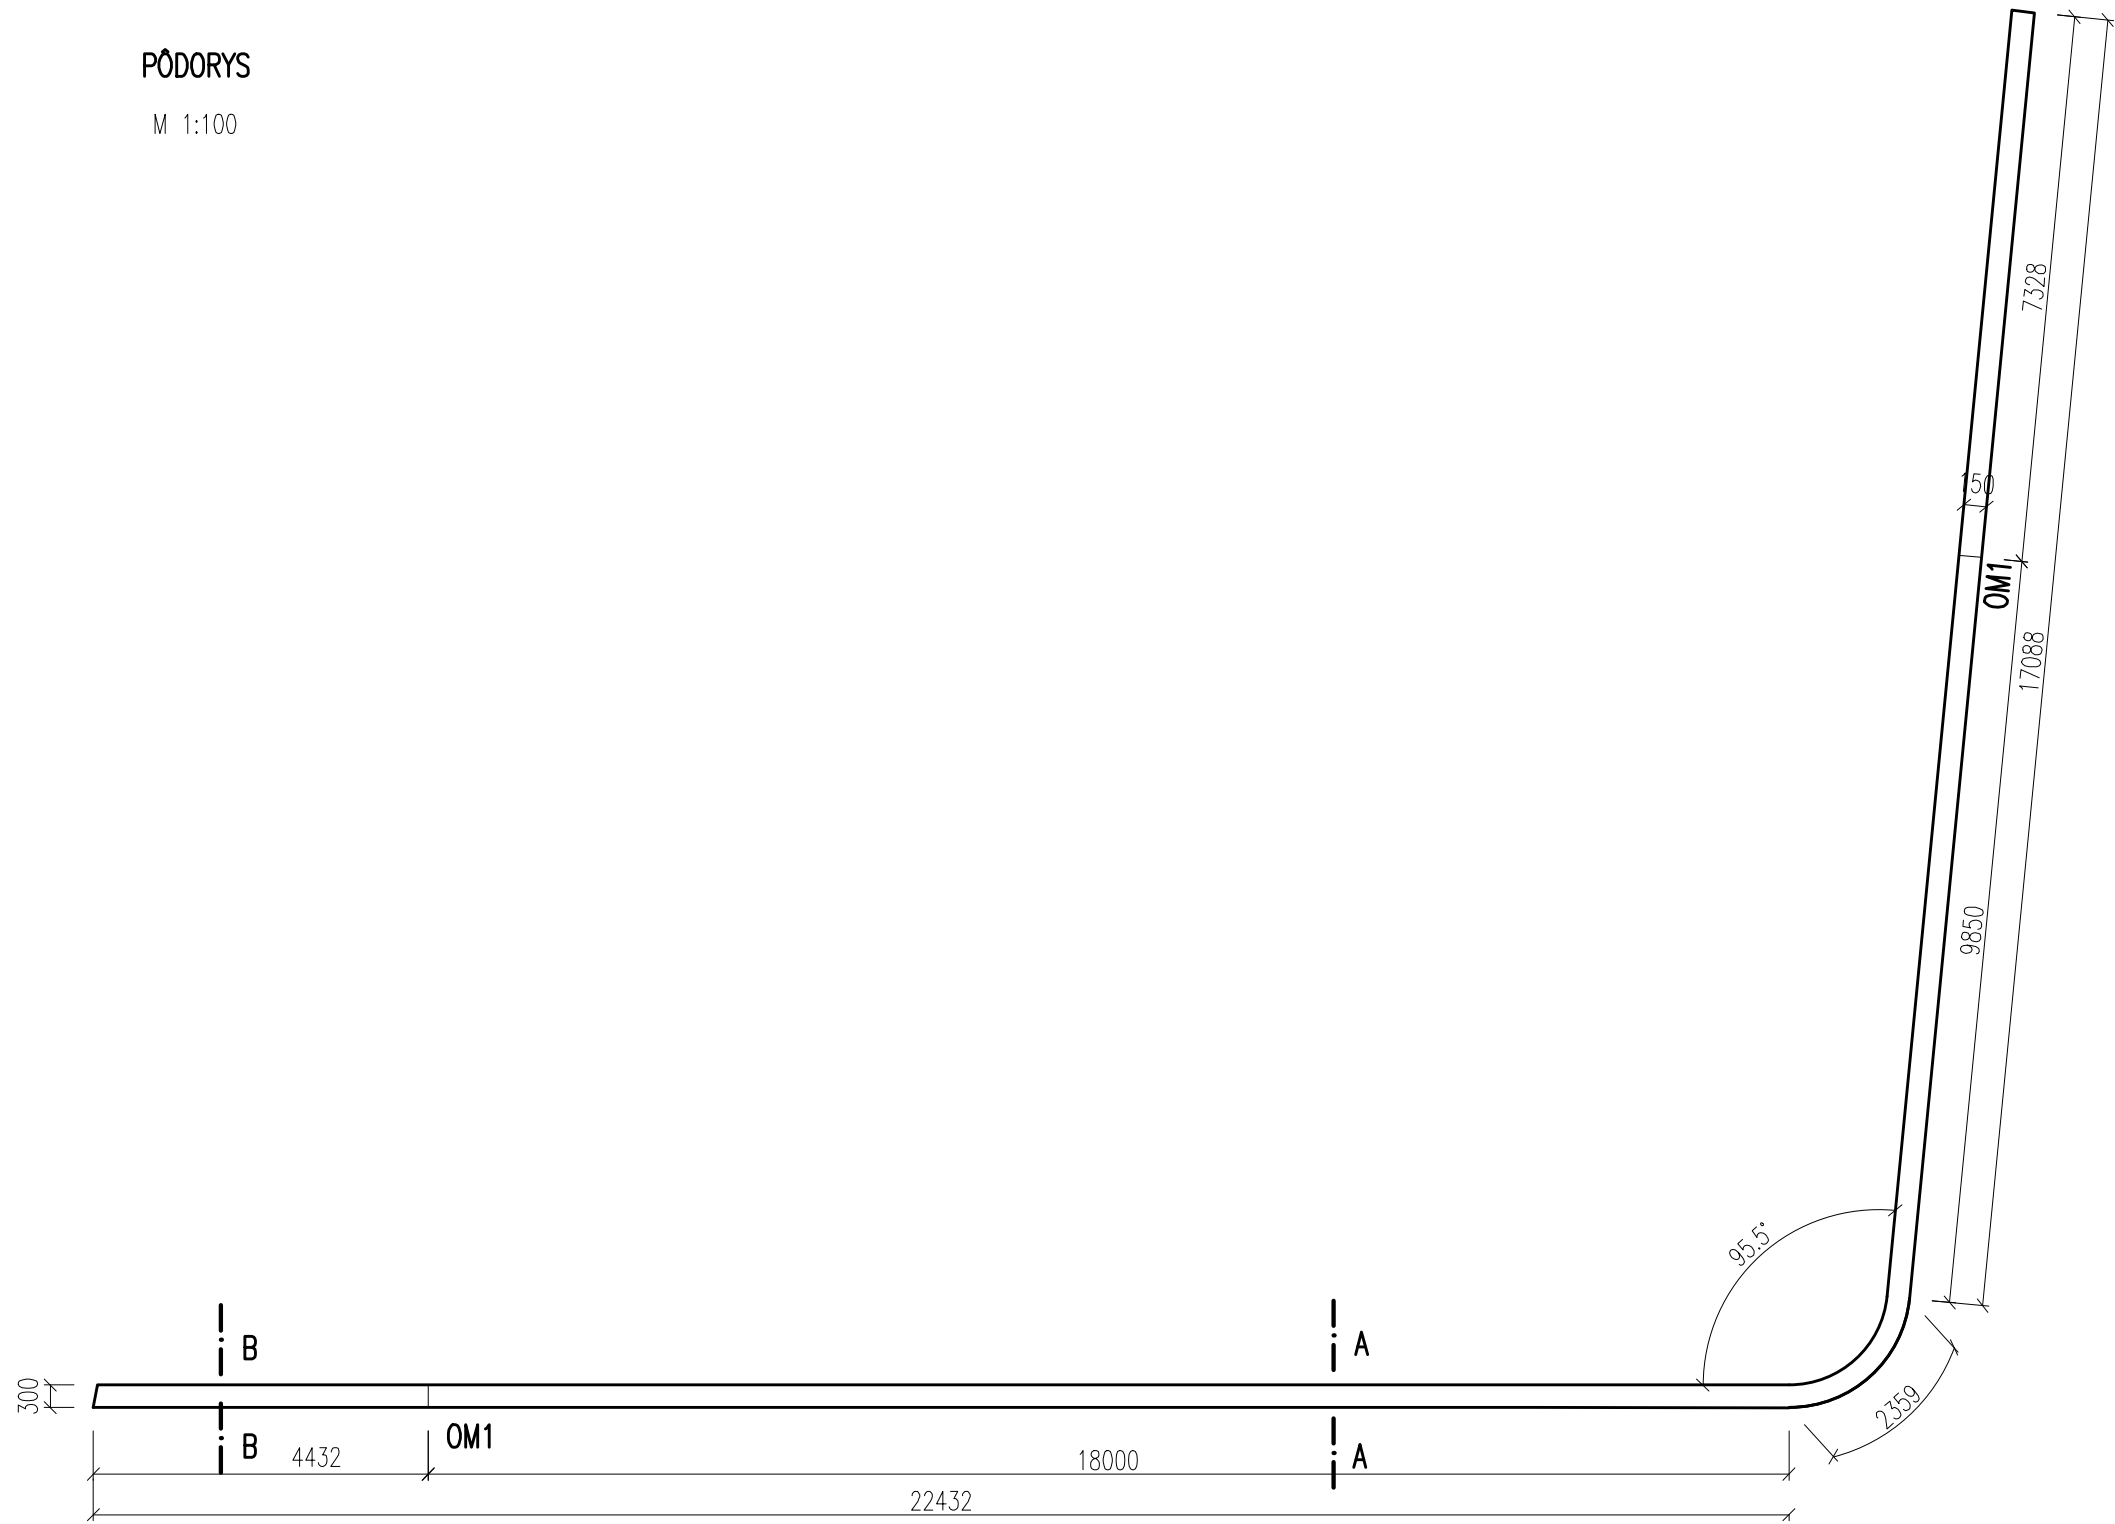


REZ A-A
M 1:50

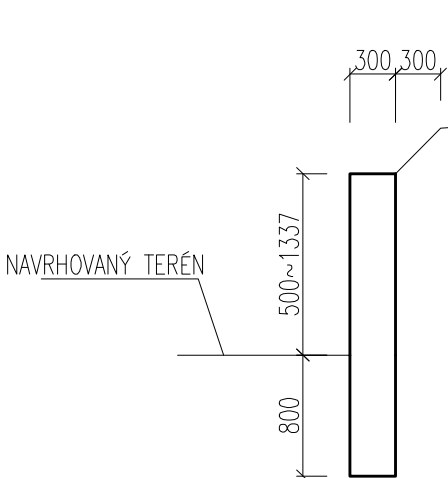

REZ B-B
M 1:50

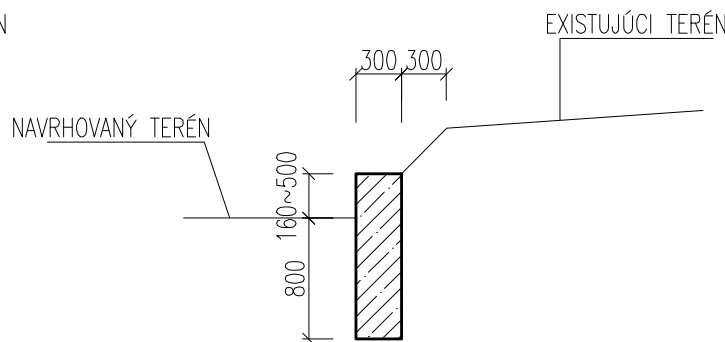

ROZVINUTÝ POHLAD
M 1:100

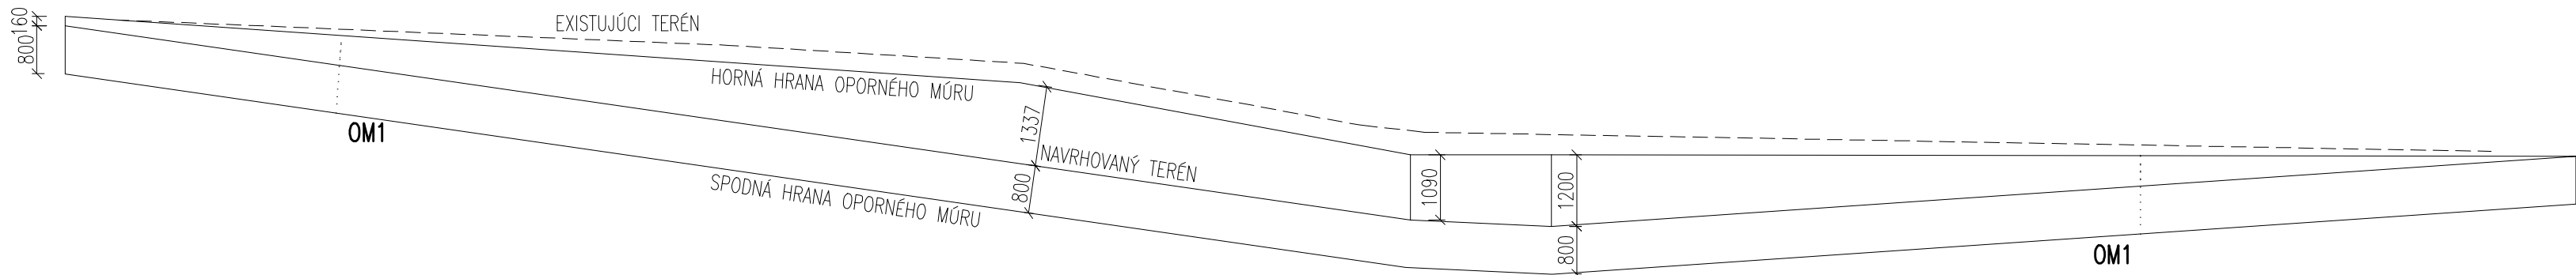

BETÓN : C25/30 - XC1,XF1,XA1(SK) - Cl 0,4 -Dmax 16

VYPRACOVAL: BINDASOVÁ	STAVBA: NÁRODNÉ CENTRUM VODNÝCH ŠPORTOV, ODDYCHU A ŠPORTOVEJ HISTÓRIE (Nábřežná promenáda, Múzeum športových hrdinov)	STAVOPROJEKT s.r.o. Jarkova 31, 080 01 Prešov www.stavoprojekt.sk	
PROJEKTANT: ING. GAJDAR	OBJEKT: ST 01 - SO 01 - D 05 - OPORNÝ MÚR		
ZODPOVEDNÝ PROJEKTANT: ING. GAJDAR	MIESTO: VELKÁ DOMAŠA, r.o. DOBRÁ, KVAKOVCE	DÁTUM: 09/2025	FORMÁT: 6x4
	ČASŤ: D-STAVEBNÁ	STUPEŇ: RP	ZAK.Č.: 24068
	DIEL: STATIKA	KÓTY V: MM	PRÍL.Č.: 2
VEDÚCI PROJEKTANT: ING. ARCH. J. KRASNAY	OBSAH: VÝKRES TVARU OPORNÉHO MÚRU	MIERKA: 1:100, 1:50	