



PŮDORYS NA KÓTE -0,100

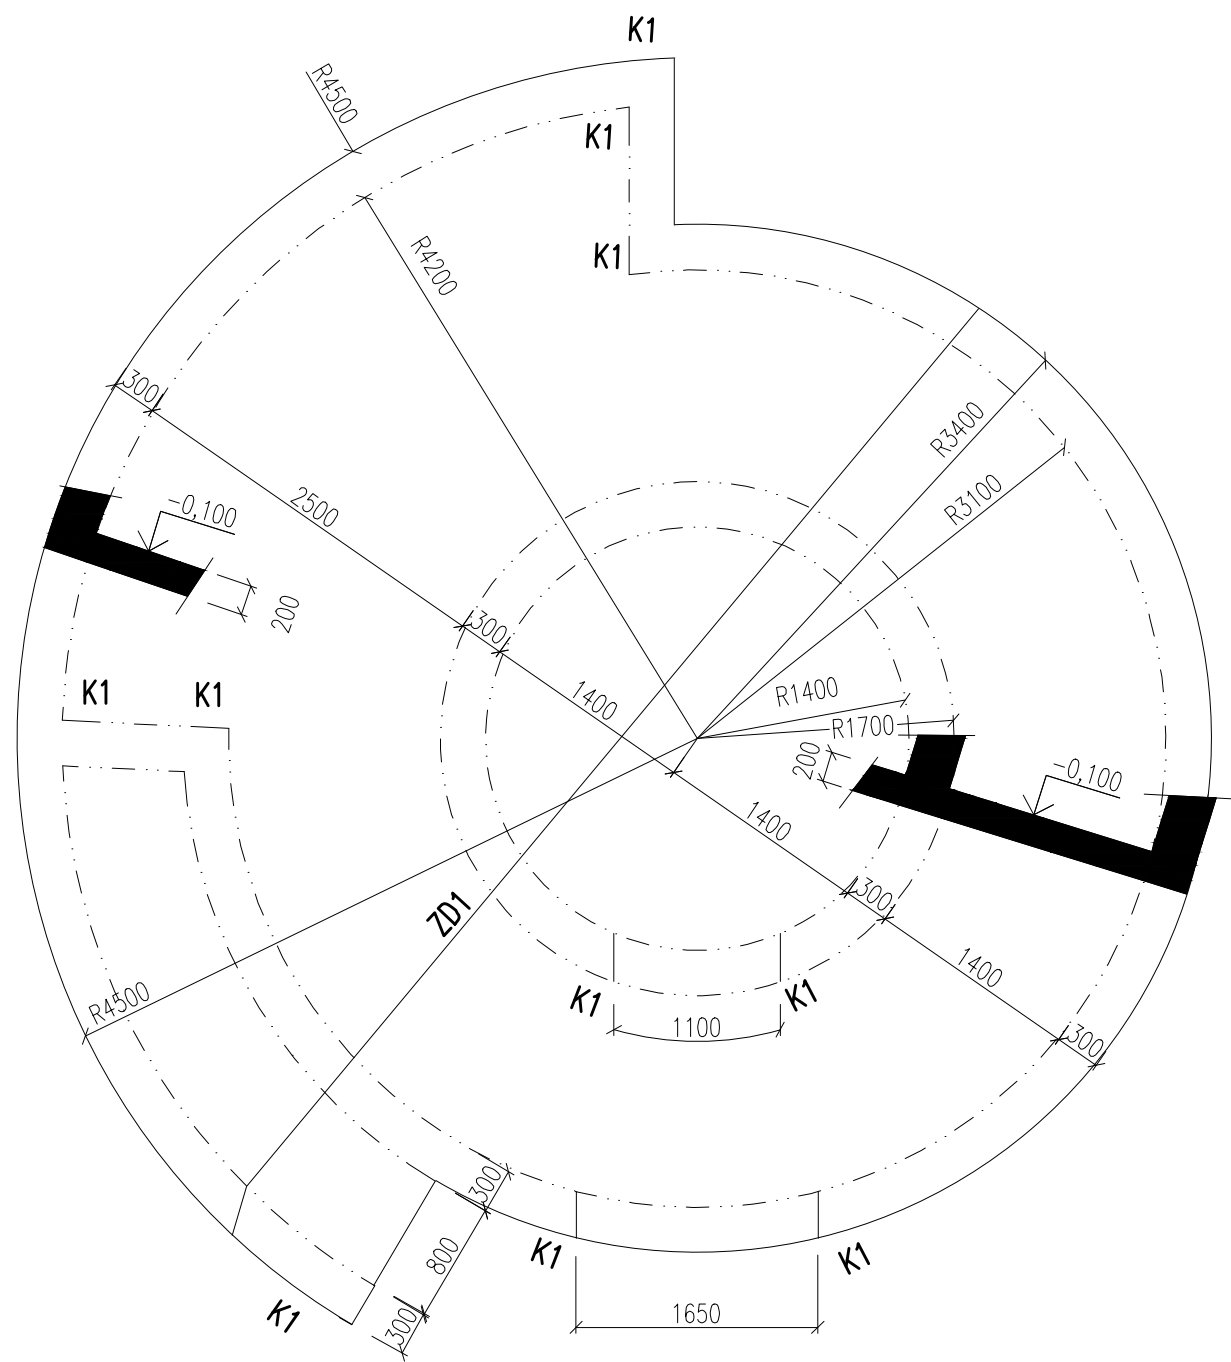

BETÓN : C25/30 - XC1(SK) - Cl 0,4 -Dmax 16

VYPRACOVAL: BINDASOVÁ	STAVBA: NÁRODNÉ CENTRUM VODNÝCH ŠPORTOV, ODDYCHU A ŠPORTOVEJ HISTÓRIE (Nábřežná promenáda, Múzeum športových hrdinov)	STAVOPROJEKT s.r.o. Jarkova 31, 080 01 Prešov www.stavoprojekt.sk	
PROJEKTANT: ING. GAJDÁR	OBJEKT: ST 01 - SO 03 MAJÁK		
ZODPOVEDNÝ PROJEKTANT: ING. GAJDÁR 	MIESTO: VELKÁ DOMAŠA, r.o. DOBRÁ, KVAKOVCE	DÁTUM: 09/2025	FORMÁT: 2x A4
	ČASŤ: E-STAVEBNÁ	STUPEŇ: RP	ZAK.Č.: 24068
VEDÚCI PROJEKTANT: ING. ARCH. J. KRASNAY	OBSAH: VÝKRES TVARU NA KÓTE -0,100	KÓTY V: MM	PRÍL.Č.: 3
		MIERKA: 1:50	