

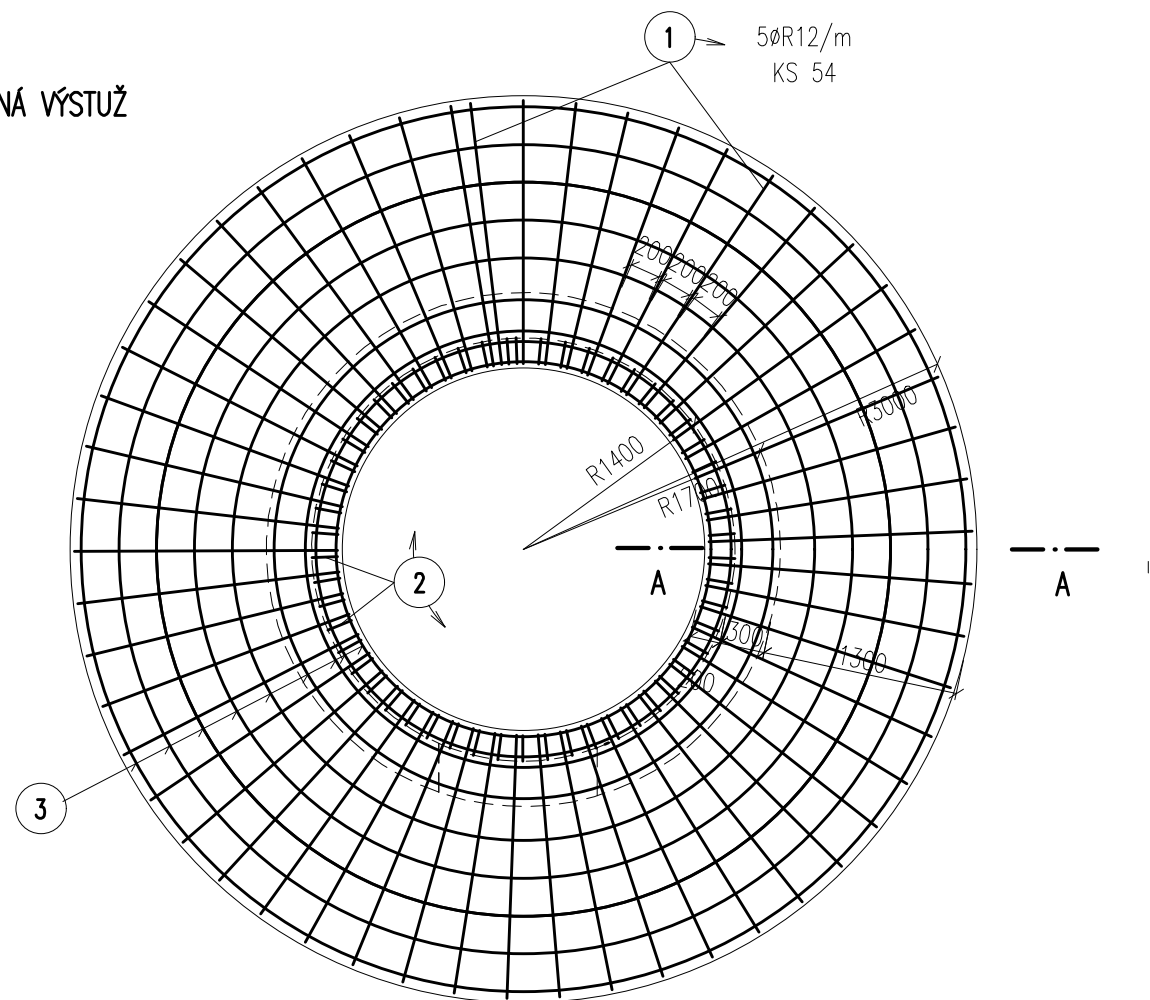




## PODORYS – SPODNÁ VÝSTUŽ

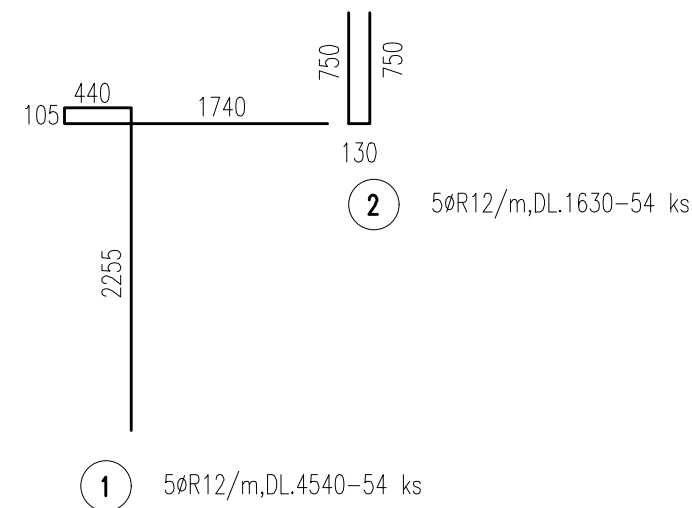


REZ A-A

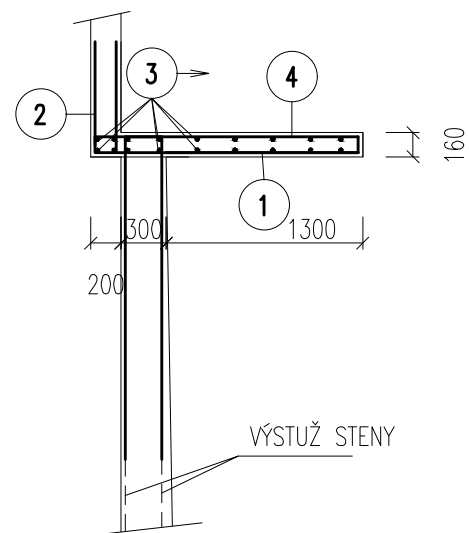

# PŮDORYS – HORNÁ VÝSTUŽ

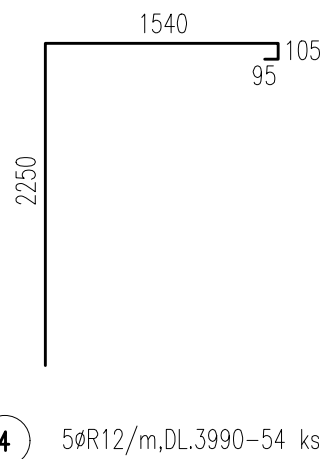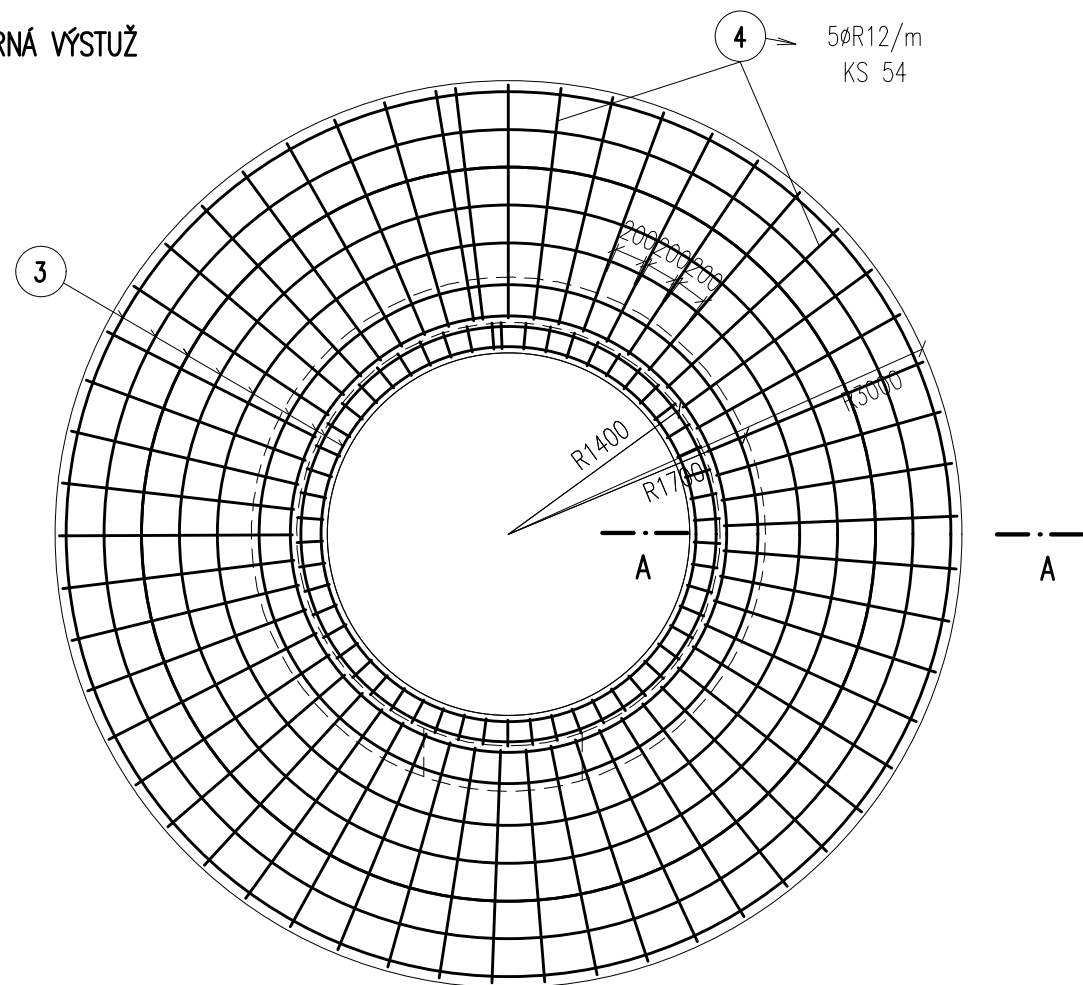

BETÓN : C25/30 - XC1(SK) - Cl 0,4 -D<sub>max</sub> 16

 VYPRACOVAL: BINDASOVÁ	STAVBA: <b>NÁRODNÉ CENTRUM VODNÝCH ŠPORTOV, ODDYCHU A ŠPORTOVEJ HISTÓRIE (Nábřežná promenáda, Múzeum športových hrdinov)</b>	<b>STAVOPROJEKT</b> s.r.o. Jarkova 31, 080 01 Prešov www.stavoprojekt.sk	
PROJEKTANT: ING. GAJDÁR	OBJEKT: <b>ST 01 – SO 03 MAJÁK</b>		
ZODPOVEDNÝ PROJEKTANT: ING. GAJDÁR 	MIESTO: VELKÁ DOMAŠA, r.o. DOBRÁ, KVAKOVCE		
	ČASŤ: E-STAVEBNÁ	DÁTUM: 09/2025	FORMÁT: 3x4
	DIEL: STATIKA	STUPEŇ: RP	ZAK.Č.: 24068
VEDÚCI PROJEKTANT: ING. ARCH. J. KRASNAY	OBSAH: <b>VÝKRES VÝSTUŽE STROPU 2.N.P.</b>	KÓTY V: MM	PRÍL.Č.: <b>9</b>
		MIERKA: 1:50	

## ŠPECIFIKÁCIA VÝSTUŽE

POL.	Ø	DL.	KS	10 505	
				R8	R12
1	R12	4,54	54	—	245,16
2	R12	1,63	54	—	88,56
3	R8	236,00	—	236,00	—
4	R12	3,99	54	—	215,46
—	—	—	—	—	—
—	—	—	—	—	—
—	—	—	—	—	—
—	—	—	—	—	—
DLŽKA			m'	236,00	549,18
HMOTNOST' 1m'			kg/m'	0,395	0,89
HMOTNOST' SPOLU			kg	93,22	488,77

POZNÁMKA :

– KRYTIE VÝSTUŽE : 20 mm

