Podorys 1.NP

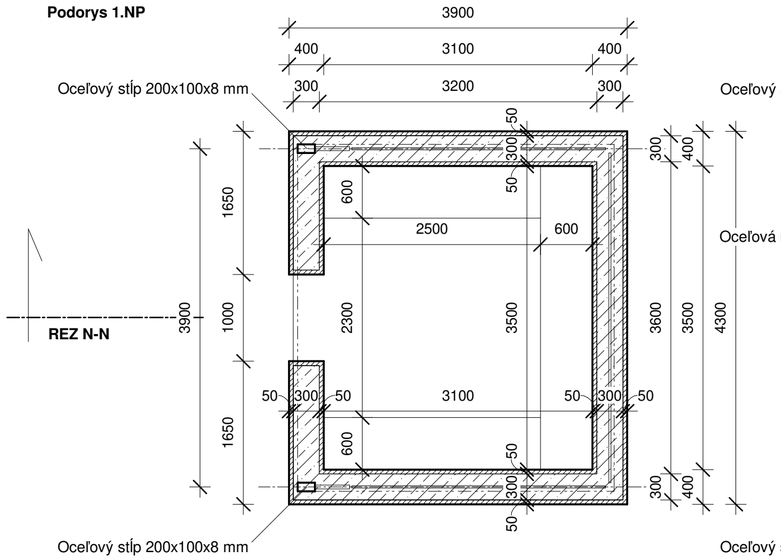

REZ N-N

Strecha

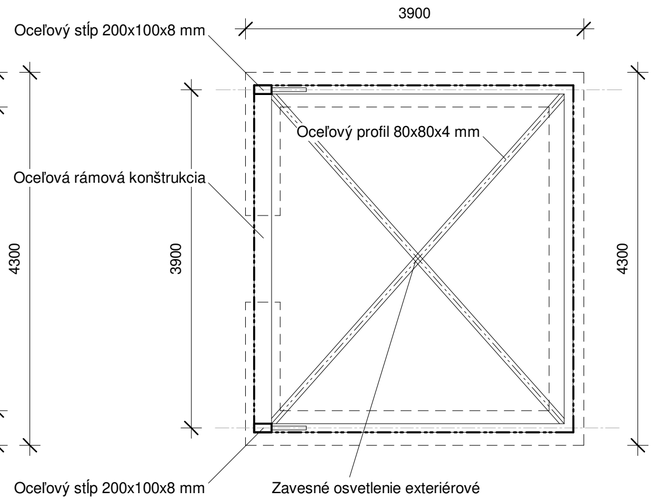

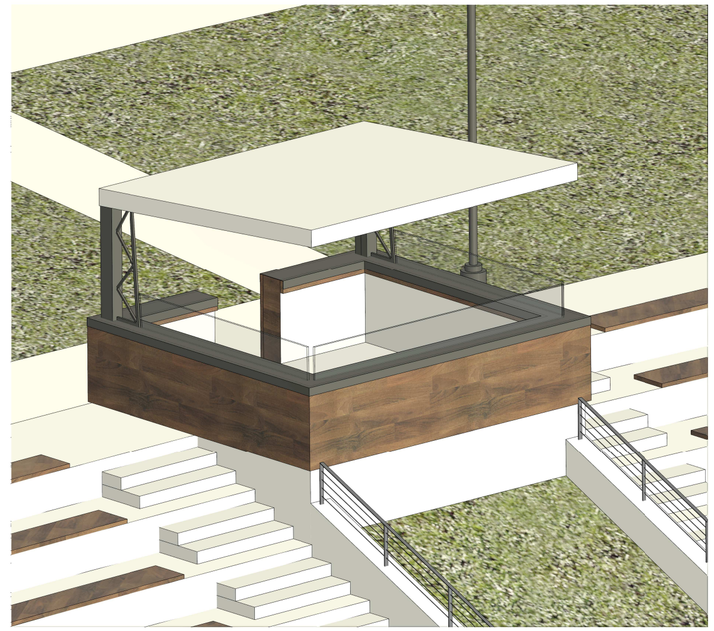

2 ZVUKOVÁ TECHNIKA AXONOMETRIA

Zvuková technika

Užitková plocha - 11,20 m2
Zastavaná plocha - 16,00 m2
Drevený pult po obvode v.850 mm

Strecha membránová

Plocha - 14,80 m2 + 200 mm presah po celom obvode

LEGENDA MATERIALOV:

- KAMENNÉ KOCKY (ČADIČ/ŽULA) 100x100 MM
- ŠTRKOVÉ LOŽKO fr. 4-63 mm, NÁSYP
- LOMOVÝ KAMEŇ fr. 250-500 mm + VÝPLŇ fr. 63-125 mm
- ŠTRKOVÉ LOŽKO fr. 32-63 mm + fr. 16-32 mm, pomer 1:1, striedať vrstvy po 200-250 mm
- DREVO
- EXISTUJÚCI TERÉN
- NÁSYP DUNAJSKÝ ŠTRK FR. 8-16 MM

POZNÁMKA:
Pred realizáciou konzultovať nosné prvky so statikom.
Pre upresnenie konštrukcie a presný výkaz nosných prvkov viď. PD časť Statika

REZ N-N

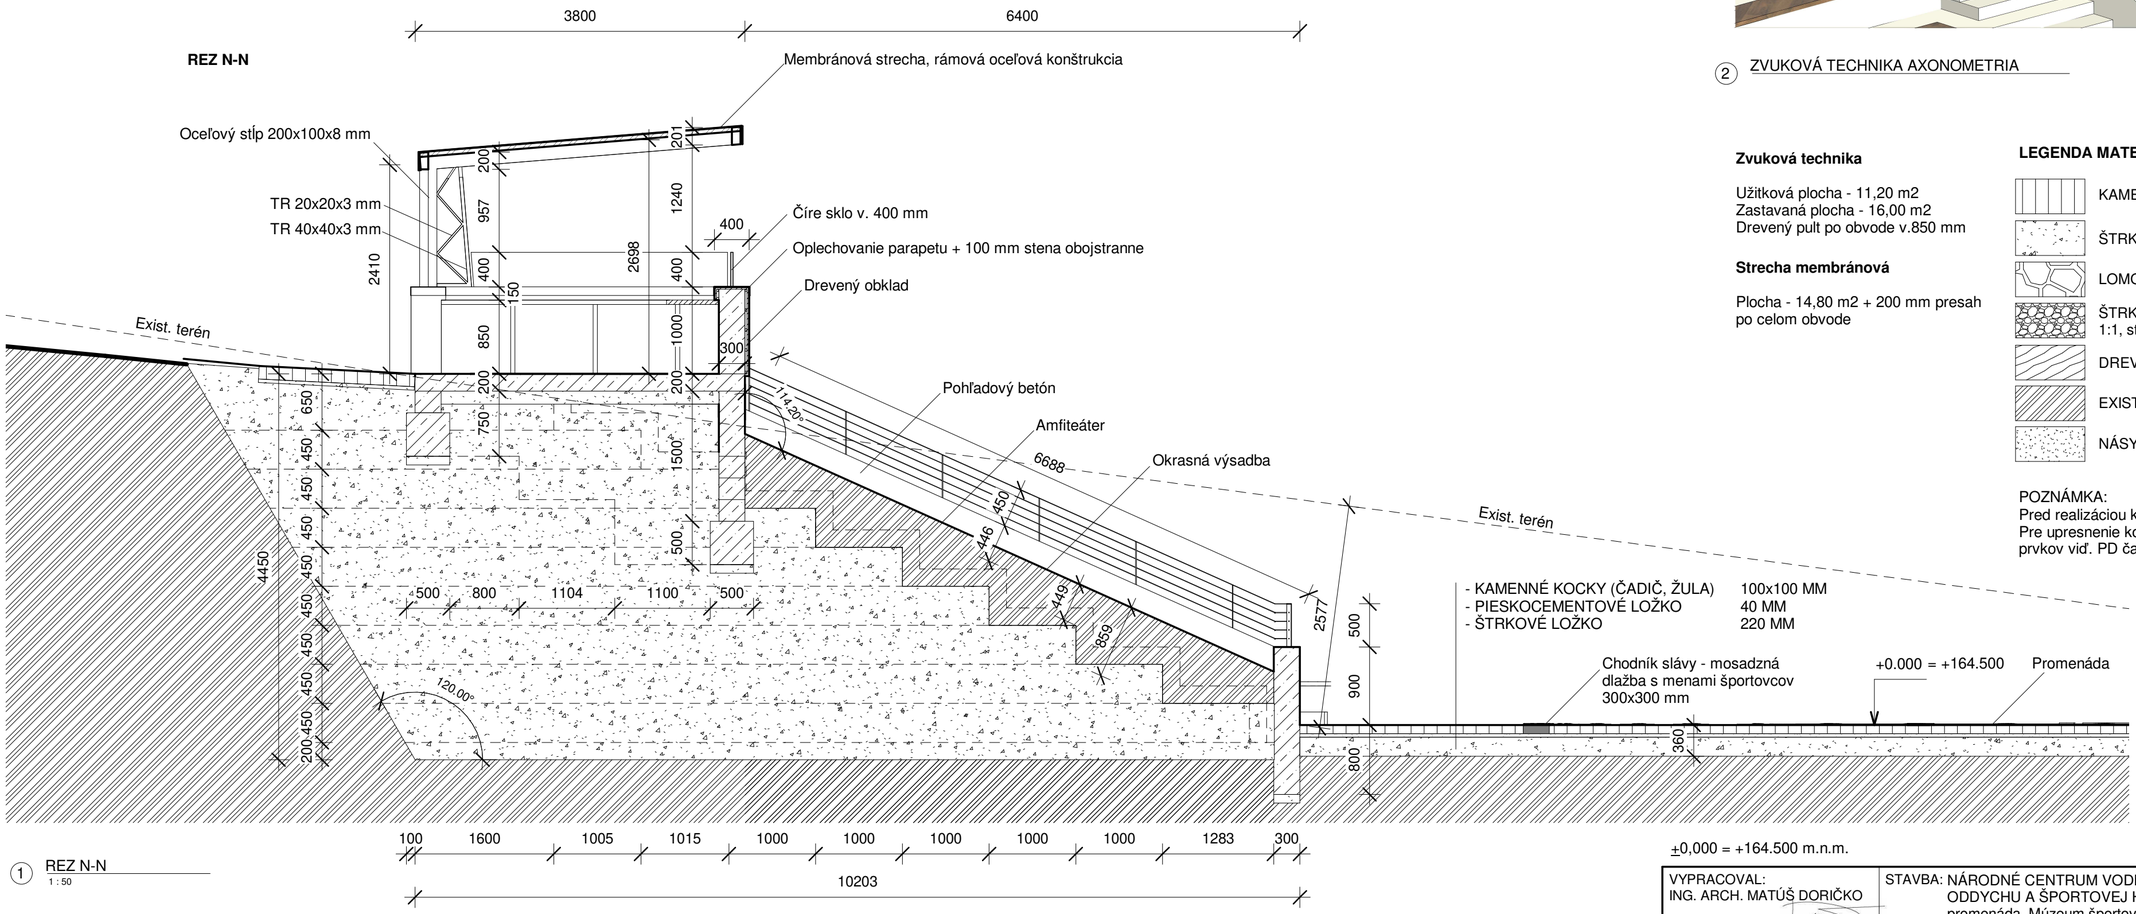

1 REZ N-N
1 : 50

±0,000 = +164.500 m.n.m.

VYPRACOVAL: ING. ARCH. MATÚŠ DORIČKO	STAVBA: NÁRODNÉ CENTRUM VODNÝCH ŠPORTOV, ODDYCHU A ŠPORTOVEJ HISTÓRIE (Nábrežná promenáda, Múzeum športových hrdinov)	STAVOPROJEKT s.r.o. Jarková 31, 080 01 Prešov www.stavoprojekt.sk	
PROJEKTANT: ING. ARCH. MATÚŠ DORIČKO	OBJEKT: **ST 01 - SO 01 NÁBREŽNÁ PROMENÁDA**		
ZODPOVEDNÝ PROJEKTANT: ING. ARCH. PETER DORIČKO	MIESTO: VEĽKÁ DOMAŠA, r.o. DOBRÁ, KVAKOVCE		
	ČASŤ: E - STAVEBNÁ	DÁTUM:10/2025	FORMÁT: A2
	DIEL: ARCHITEKTONICKO - STAVEBNÉ RIEŠENIE	STUPEŇ: REAL	ZÁK.Č.: 24 068
ZODPOVEDNÝ PROJEKTANT: ING. ARCH. JÁN KRASNAY	OBSAH: **D02 - ZVUKOVÁ TECHNIKA**	KÓTY V: MM	PRÍL.Č.: **09**
		MIERKA: 1 : 50	

Ing. arch. Peter DORIČKO autorizovaný architekt 0935 AA