



① D03 - OCEĽOVÉ KRUHY
1 : 50


Olympijské kruhy, oceľ, d 3400mm, hr. 20 mm, osadené do roviny kamennej dlažby
Farebný antikoróznny náter dvojvrstvový, kotvené na chem. kotvy do bet. lôžka rovnakého tvaru hĺbky 200 mm
Farby - modrá (Európa), žltá (Ázia), čierna (Afrika), zelená (Oceánia), červená (Amerika)

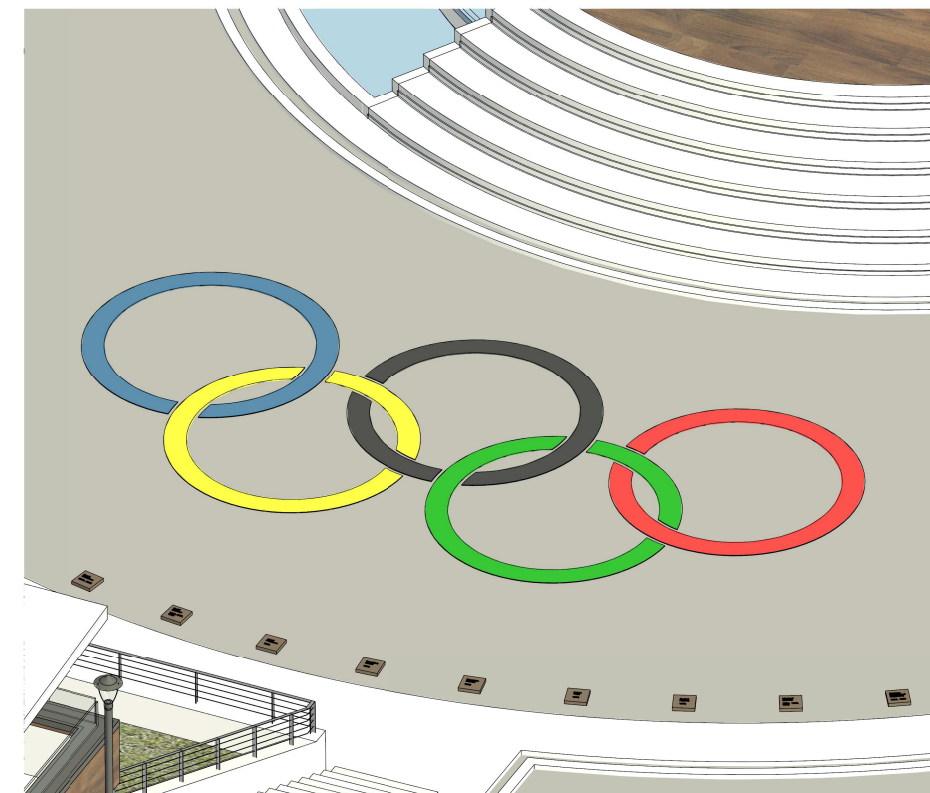

② KRUHY AXONOMETRIA

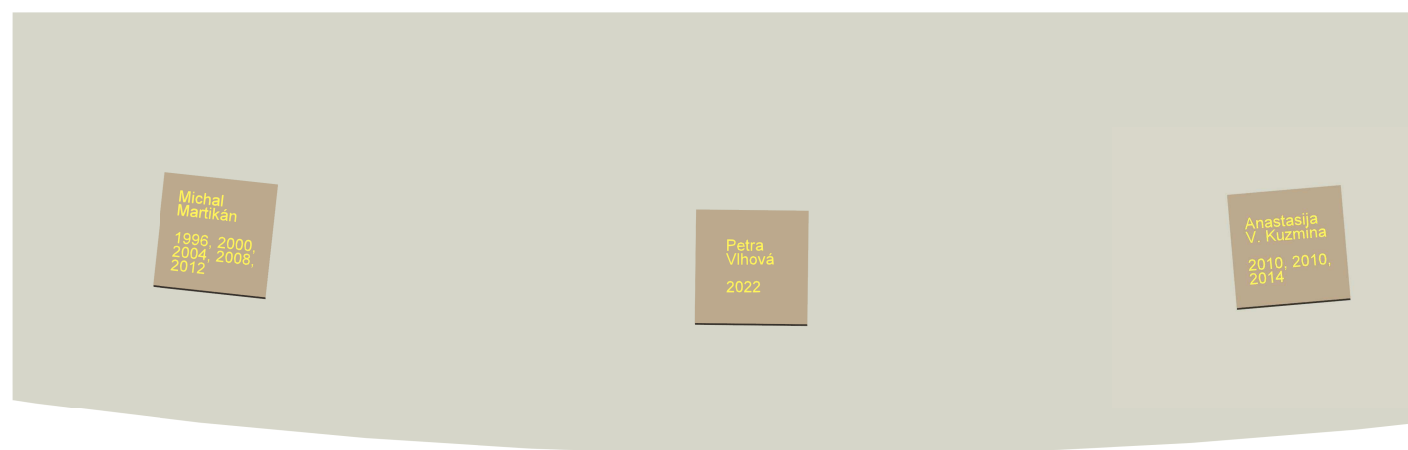


③ D04 - MOSADZNÉ KOCKY

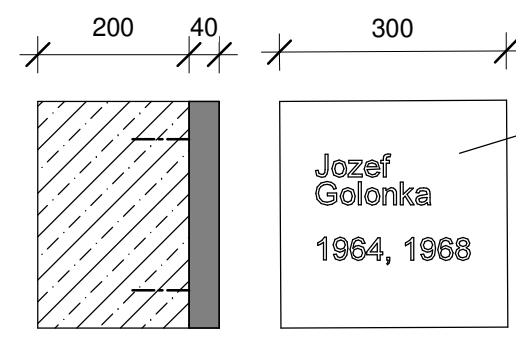

④ D04 - MOSADZNÉ KOCKY
1 : 10

Mosadzná kocka 300x300x40 mm odlievana,
vystupujúce písmo, kotvené do bet. lôžka
300x300x200 mm

Mená a roky zlatých olympionikov, spolu 25x

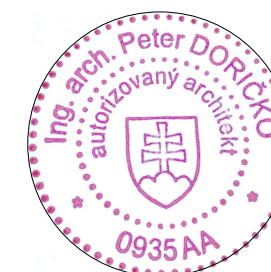

±0,000 = +164.500 m.n.m.

VYPRACOVAL: ING. ARCH. MATÚŠ DORIČKO	STAVBA: NÁRODNÉ CENTRUM VODNÝCH ŠPORTOV, ODDYCHU A ŠPORTOVEJ HISTÓRIE (Nábřežná promenáda, Múzeum športových hrdinov)	STAVOPROJEKT s.r.o. Jarková 31, 080 01 Prešov www.stavoprojekt.sk	
PROJEKTANT: ING. ARCH. MATÚŠ DORIČKO	OBJEKT: ST 01 - SO 01 NÁBREŽNÁ PROMENÁDA		
ZODPOVEDNÝ PROJEKTANT: ING. ARCH. PETER DORIČKO	MIESTO: VEĽKÁ DOMAŠA, r.o. DOBRÁ, KVAKOVCE	DÁTUM:10/2025	FORMÁT: A3
ZODPOVEDNÝ PROJEKTANT: ING. ARCH. JÁN KRASNAY	ČASŤ: E - STAVEBNÁ	STUPEŇ: REAL	ZÁK.Č.: 24 068
	DIEL: ARCHITEKTONICKO - STAVEBNÉ RIEŠENIE	KÓTY V: MM	PRÍL.Č.: 10
	OBSAH: D03, D04	MIERKA: Jak je	ukázáno