


REZ MÚROM

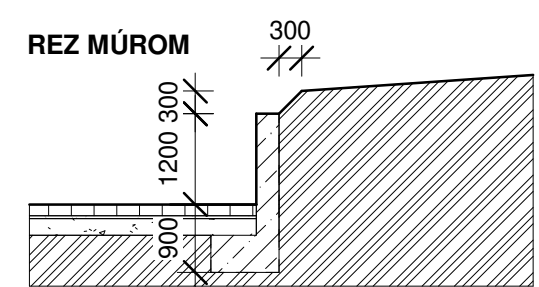


LEGENDA MATERIALOV:


- KAMENNÉ KOCKY (ČADIČ/ŽULA) 100x100 MM
- ŠTRKOVÉ LOŽKO fr. 4-63 mm, NÁSYP
- LOMOVÝ KAMEŇ fr. 250-500 mm + VÝPLŇ fr. 63-125 mm
- ŠTRKOVÉ LOŽKO fr. 32-63 mm + fr. 16-32 mm, pomer 1:1, striedať vrstvy po 200-250 mm
- DREVO
- EXISTUJÚCI TERÉN
- NÁSYP DUNAJSKÝ ŠTRK fr. 8-16 MM

POZNÁMKA:
Pred realizáciou konzultovať nosné prvky so statikom.
Pre upresnenie konštrukcie a presný výkaz nosných prvkov vid. PD časť Statika

ROZVINUTÝ TVAR

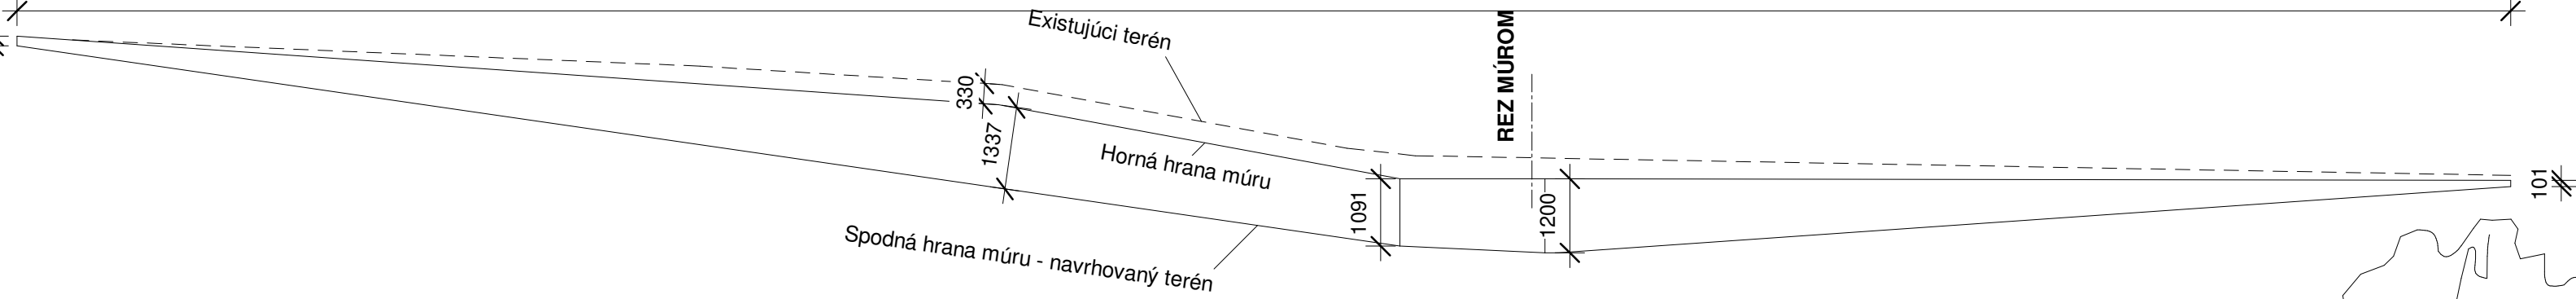

REZOPOHĽAD

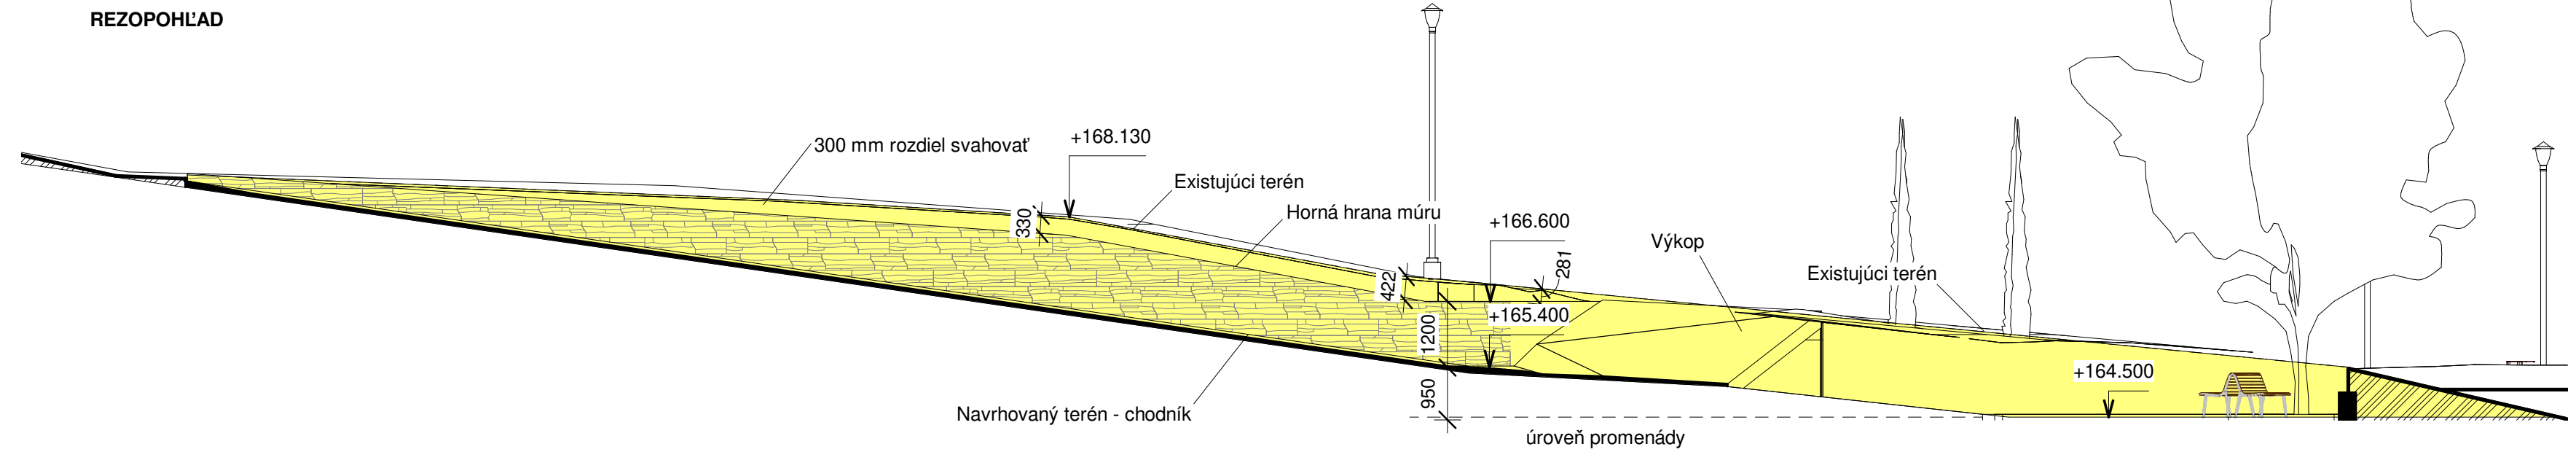

±0,000 = +164.500 m.n.m.

VYPRACOVAL: ING. ARCH. MATÚŠ DORIČKO	STAVBA: NÁRODNÉ CENTRUM VODNÝCH ŠPORTOV, ODDYCHU A ŠPORTOVEJ HISTÓRIE (Nábřežná promenáda, Múzeum športových hrdinov)	STAVOPROJEKT s.r.o. Jarková 31, 080 01 Prešov www.stavoprojekt.sk	
PROJEKTANT: ING. ARCH. MATÚŠ DORIČKO	OBJEKT: ST 01 - SO 01 NÁBREŽNÁ PROMENÁDA		
ZODPOVEDNÝ PROJEKTANT: ING. ARCH. PETER DORIČKO	MIESTO: VEĽKÁ DOMAŠA, r.o. DOBRÁ, KVAKOVCE		
ZODPOVEDNÝ PROJEKTANT: ING. ARCH. JÁN KRASNAY	ČASŤ: E - STAVEBNÁ DIEL: ARCHITEKTONICKO - STAVEBNÉ RIEŠENIE OBSAH: D05 - OPORNÝ MÚR	DÁTUM:10/2025 STUPEŇ: REAL KÓTY V: MM MIERKA: 1 : 100	FORMÁT: A2 ZÁK.Č.: 24 068 PRÍL.Č.: 11

