



VZOROVÝ PRIEČNY REZ č. 2
M 1:100

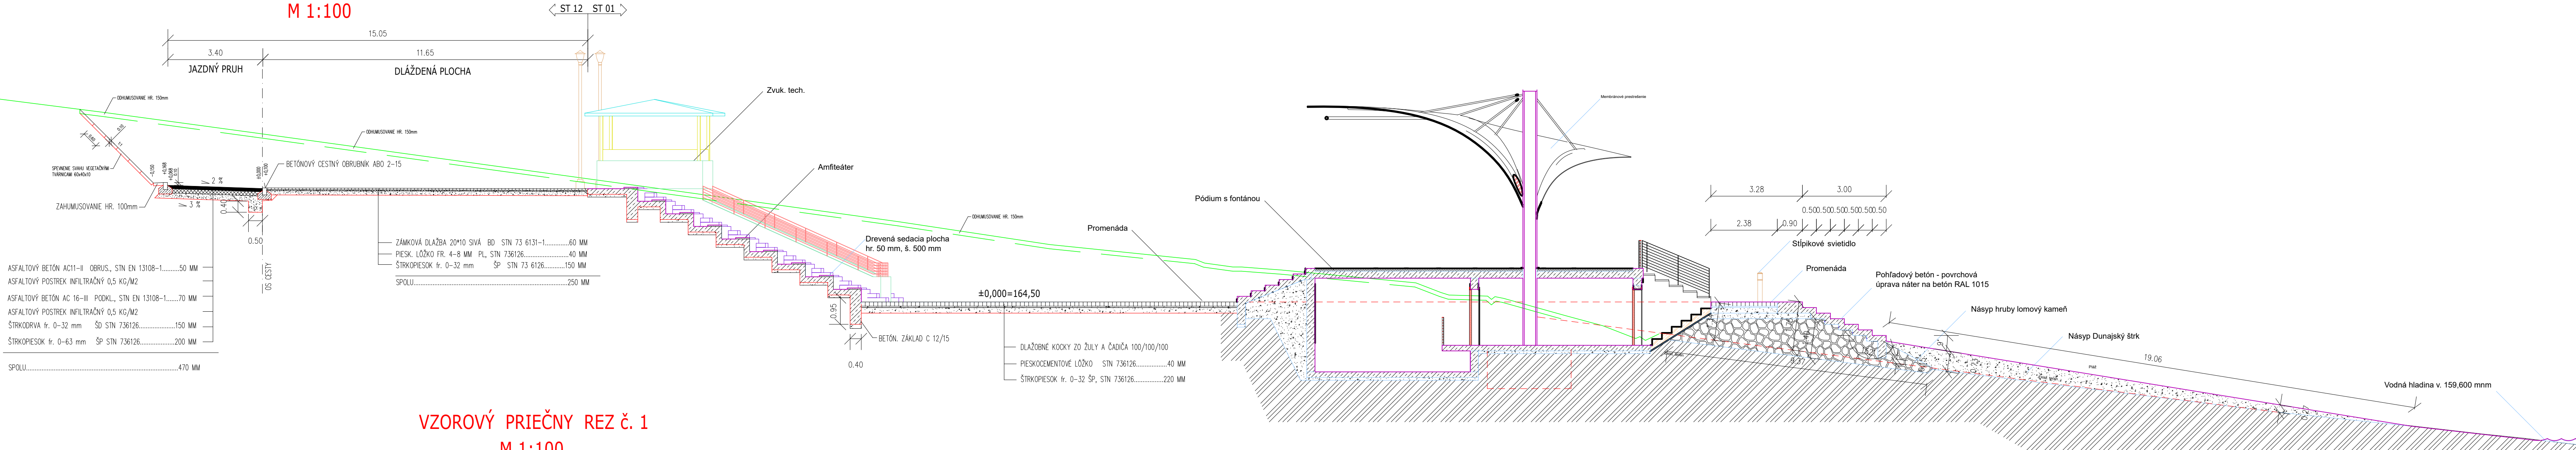

VZOROVÝ PRIEČNY REZ č. 1
M 1:100

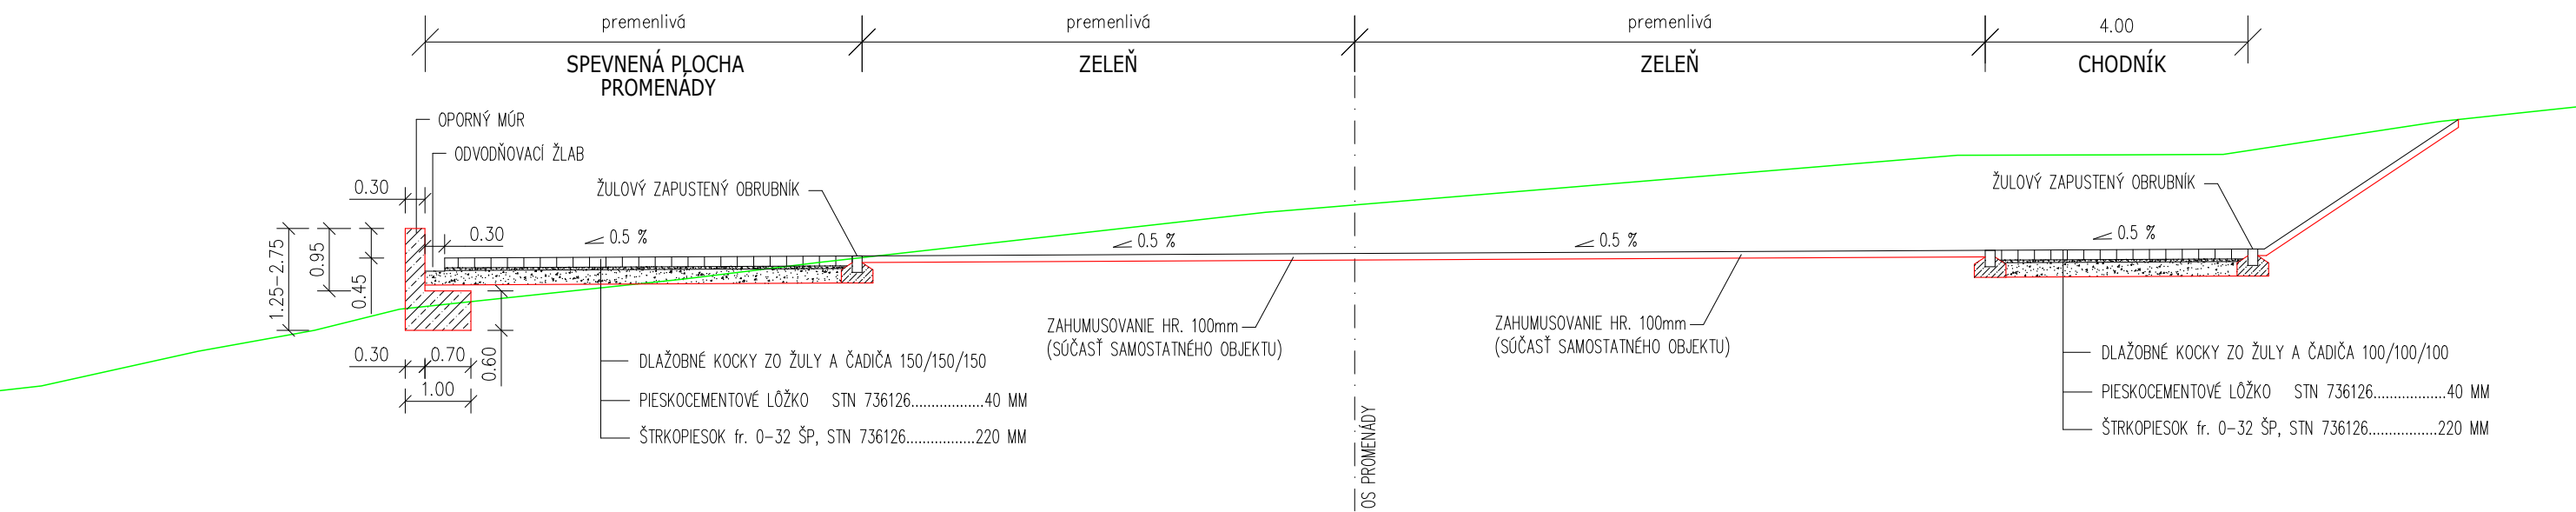

POZNÁMKA:

PRED ZAČATÍM PRÁČ JE NUTNÉ PRESNE VYTÝČIŤ VŠETKY PIS!

VYPRACOVAL: ING. M. HADVIŽDŽÁKOVÁ	STAVBA: NÁRODNÉ CENTRUM VODNÝCH ŠPORTOV, ODDYCHU A ŠPORTOVEJ HISTÓRIE (Nábřežná promenáda, Múzeum športových hrdinov)	STAVOPROJEKT s. r. o. Jorková 31 080 01 PREŠOV
PROJEKTANT: ING. M. HADVIŽDŽÁKOVÁ	OBJEKT: ST 01 NÁBREŽNÁ PROMENÁDA	
ZODPOVEDNÝ PROJEKTANT: ING. V. KMEC	ČASŤ: E-DOKUMENTÁCIA STAV. OBJEKTOV	DÁTUM: 10/2025 FORMÁT: 5x4
VEDÚCI PROJEKTANT: ING. ARCH. J. KRASNÝ	DIEL: DOP-DOPRAVA	STUPEŇ: DRS ZÁK.Č.: 24069
OBSAH: VZOROVÉ PRIEČNE REZY		KÓTY V: M PRIL.Č.: 3.1
MIERKA: 1:100		

