




PÔDORYS

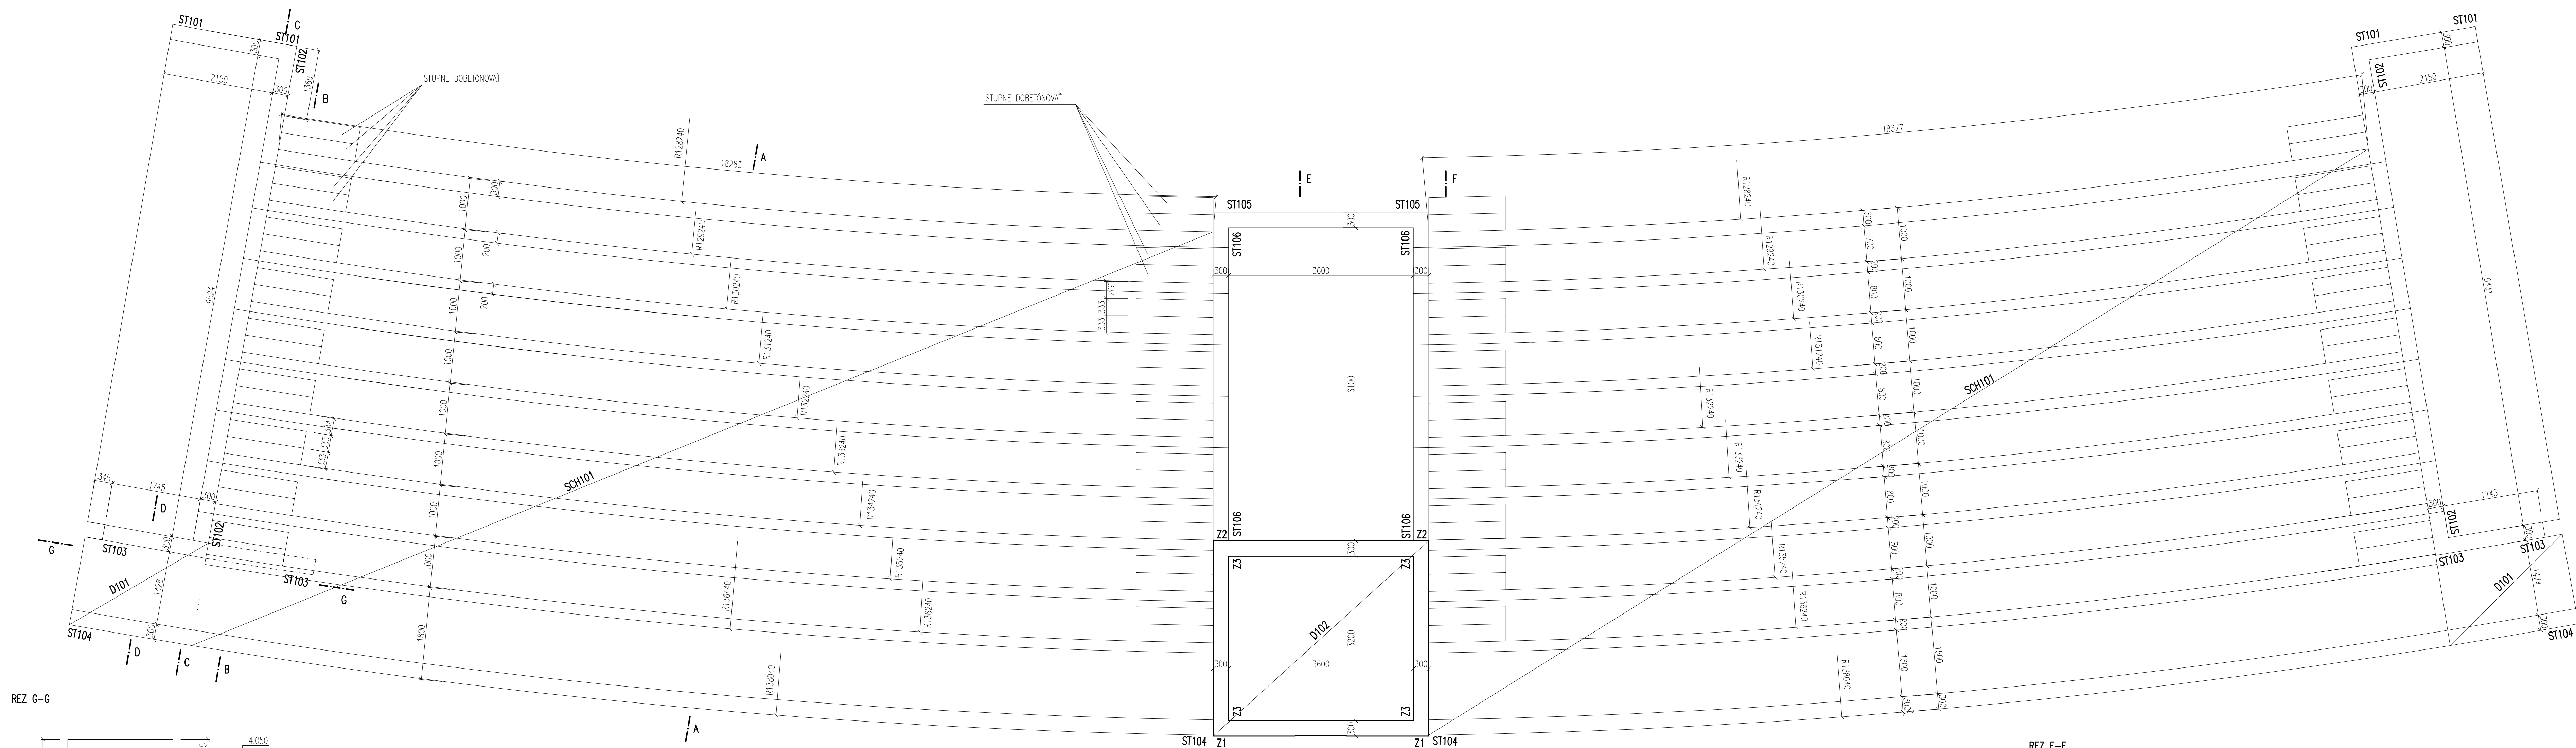


REZ G-G

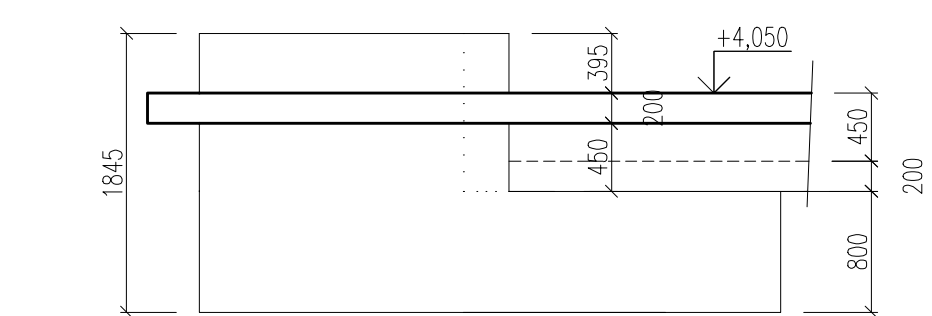


REZ A-A

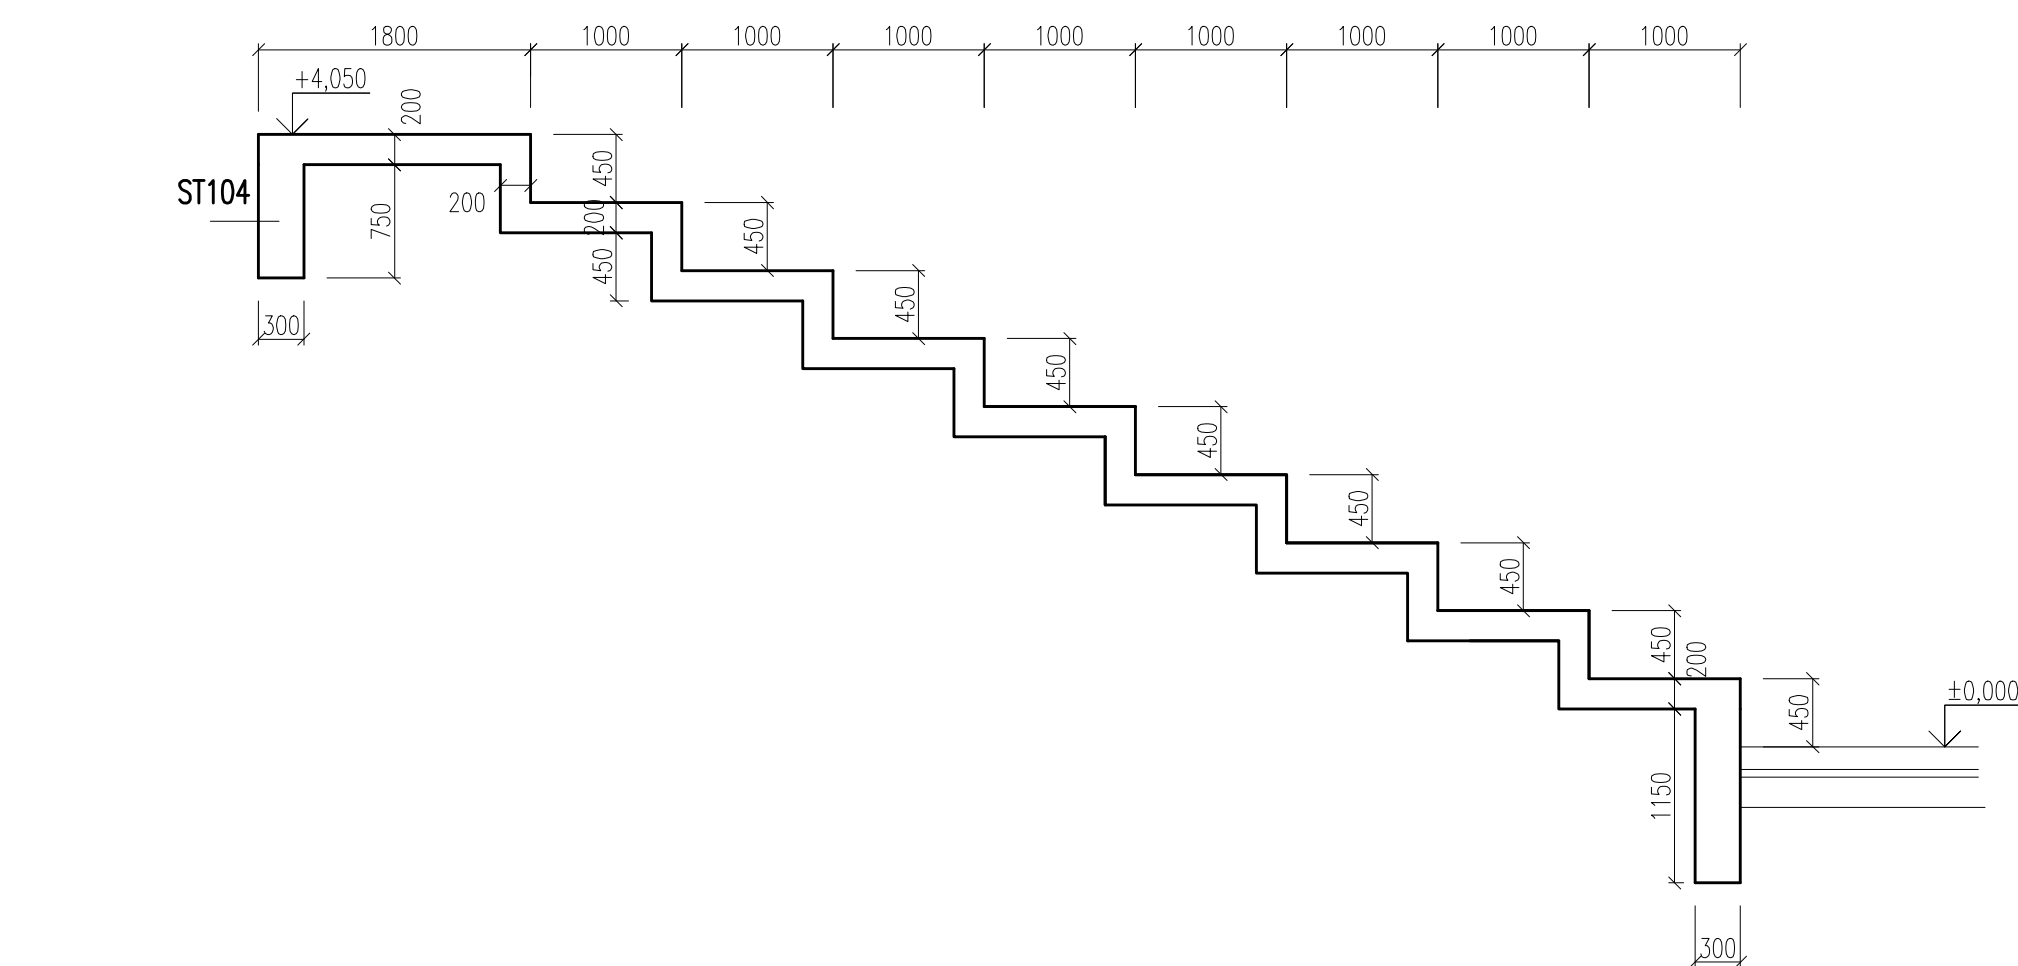


REZ B-B

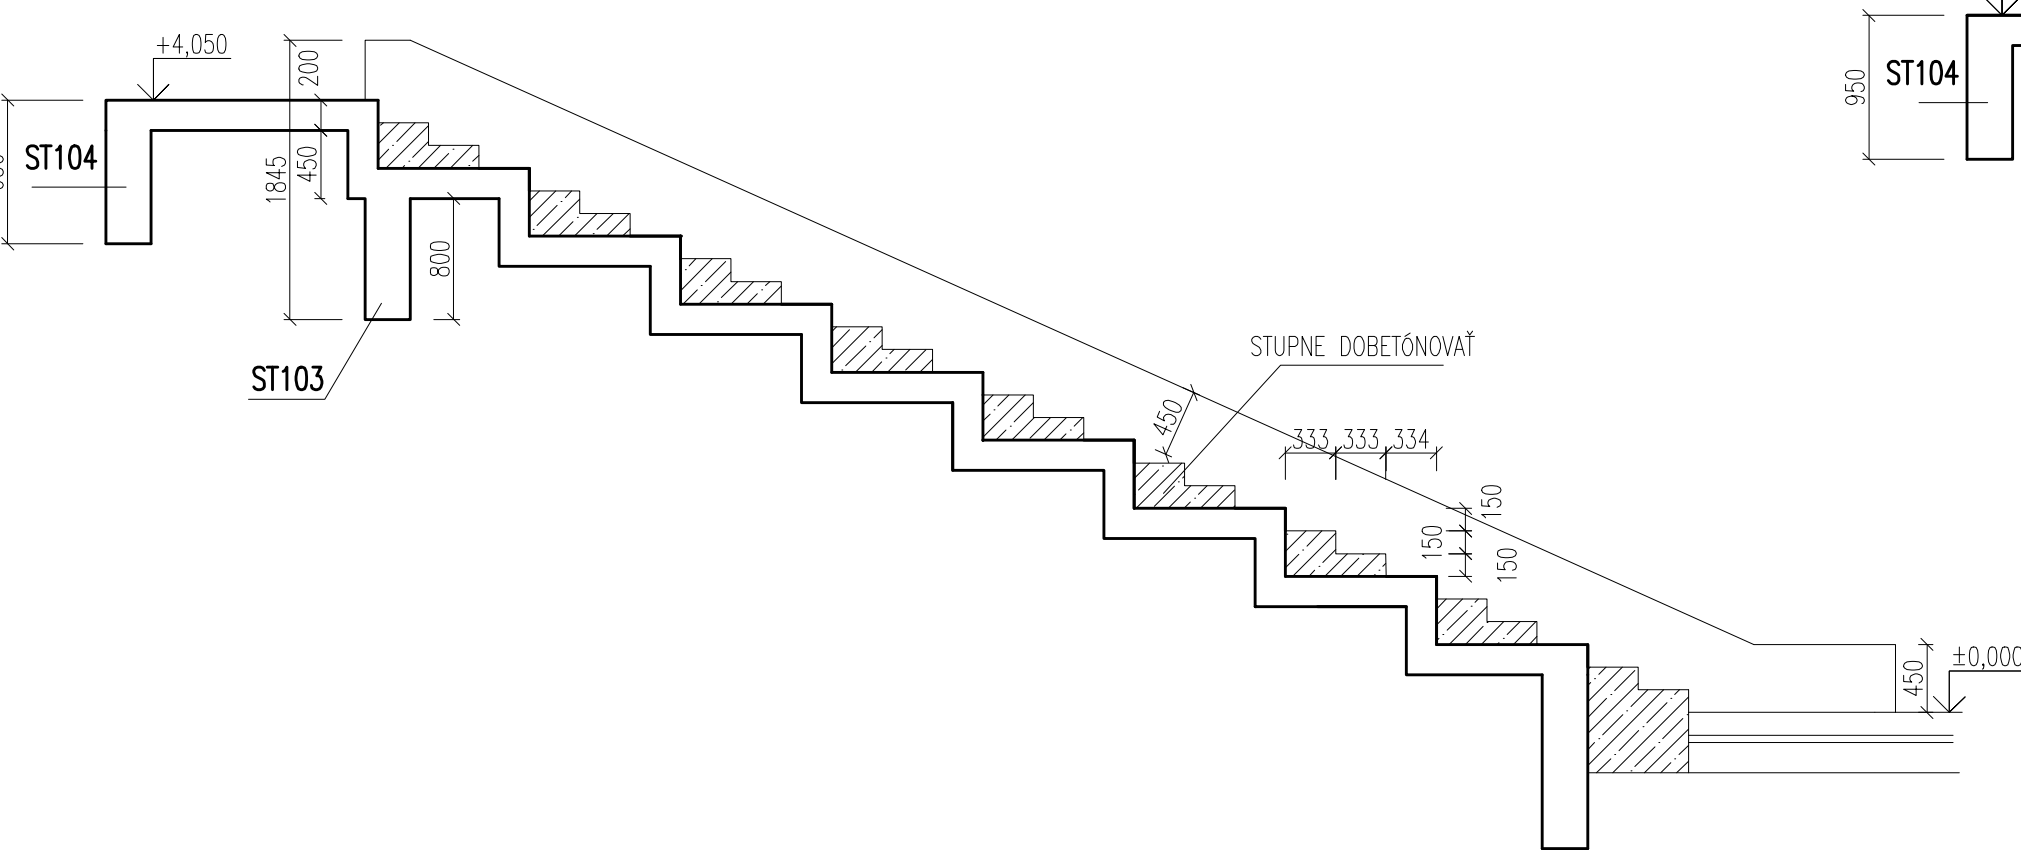


REZ D-D

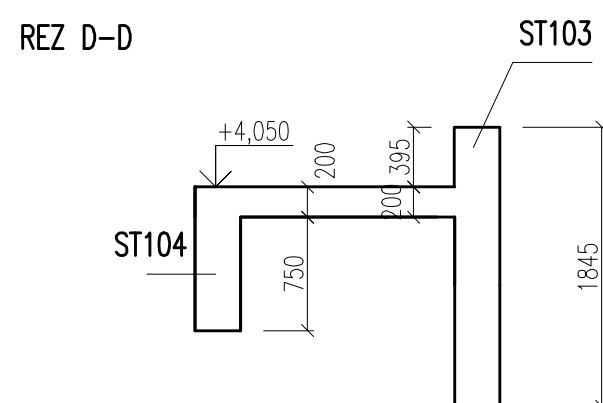

REZ C-C

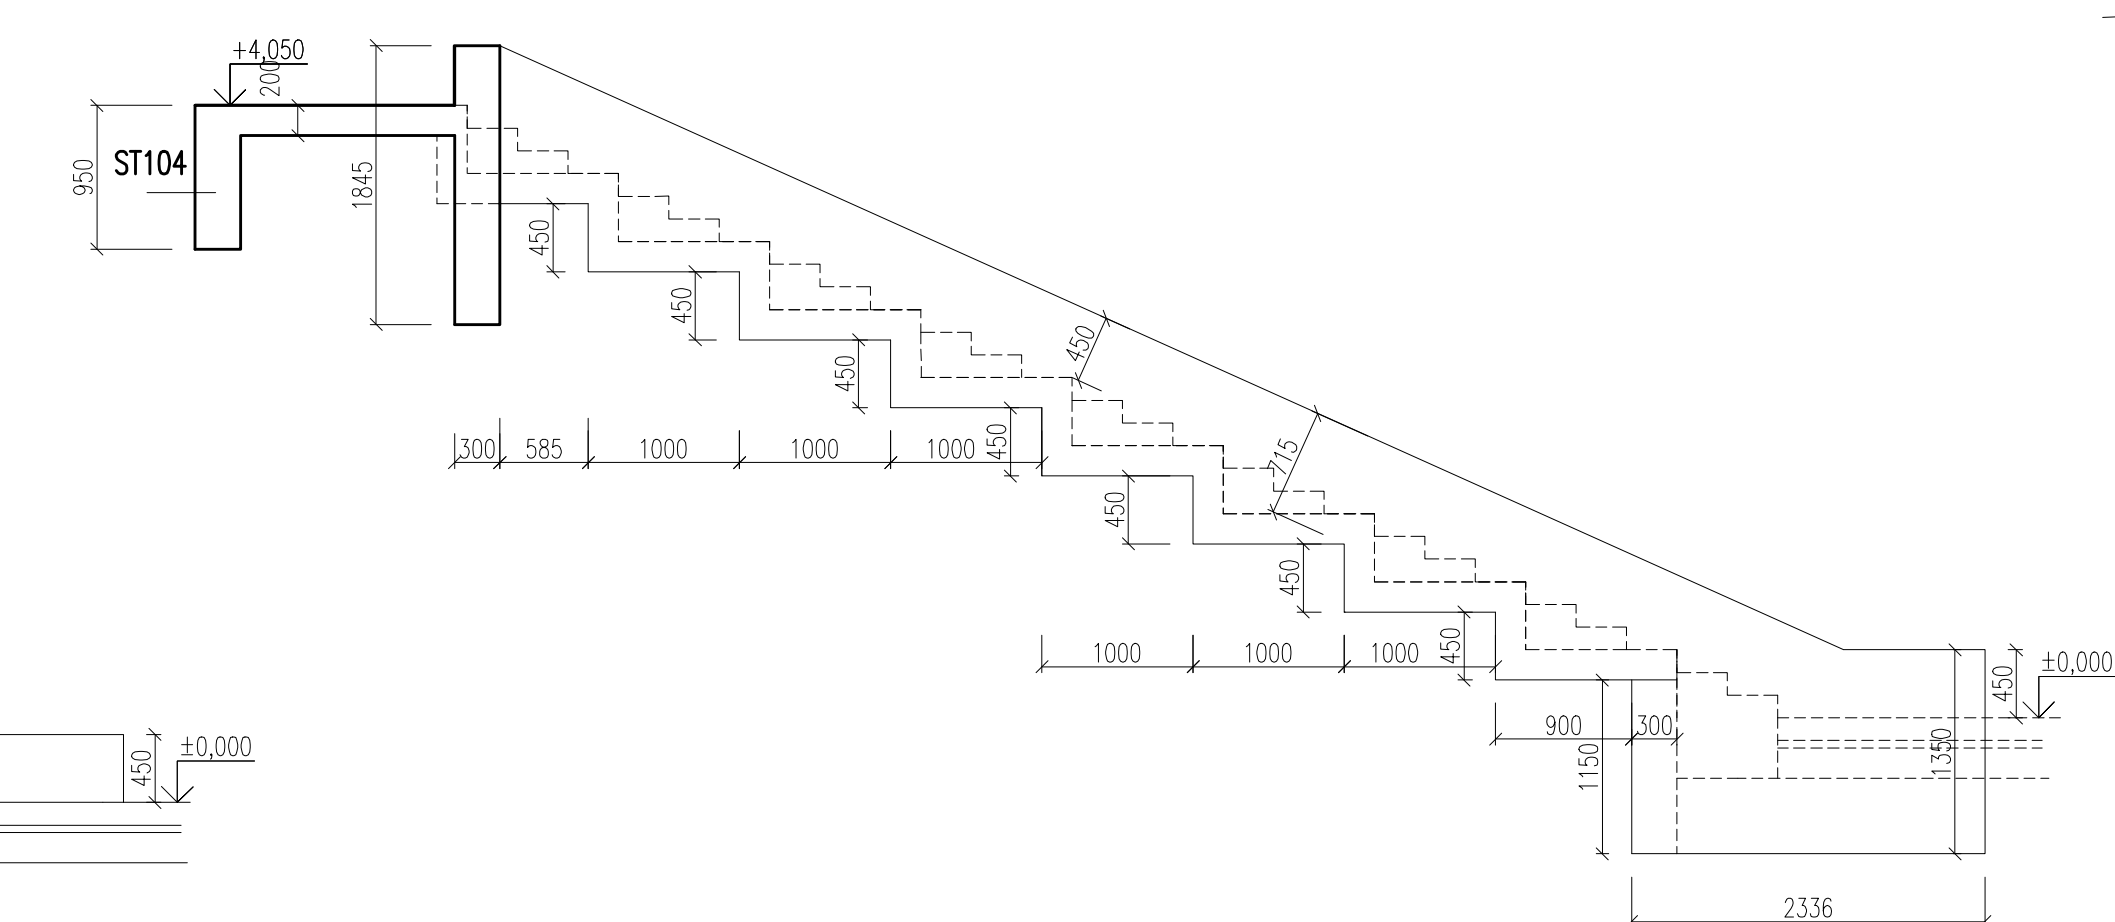

REZ E-E

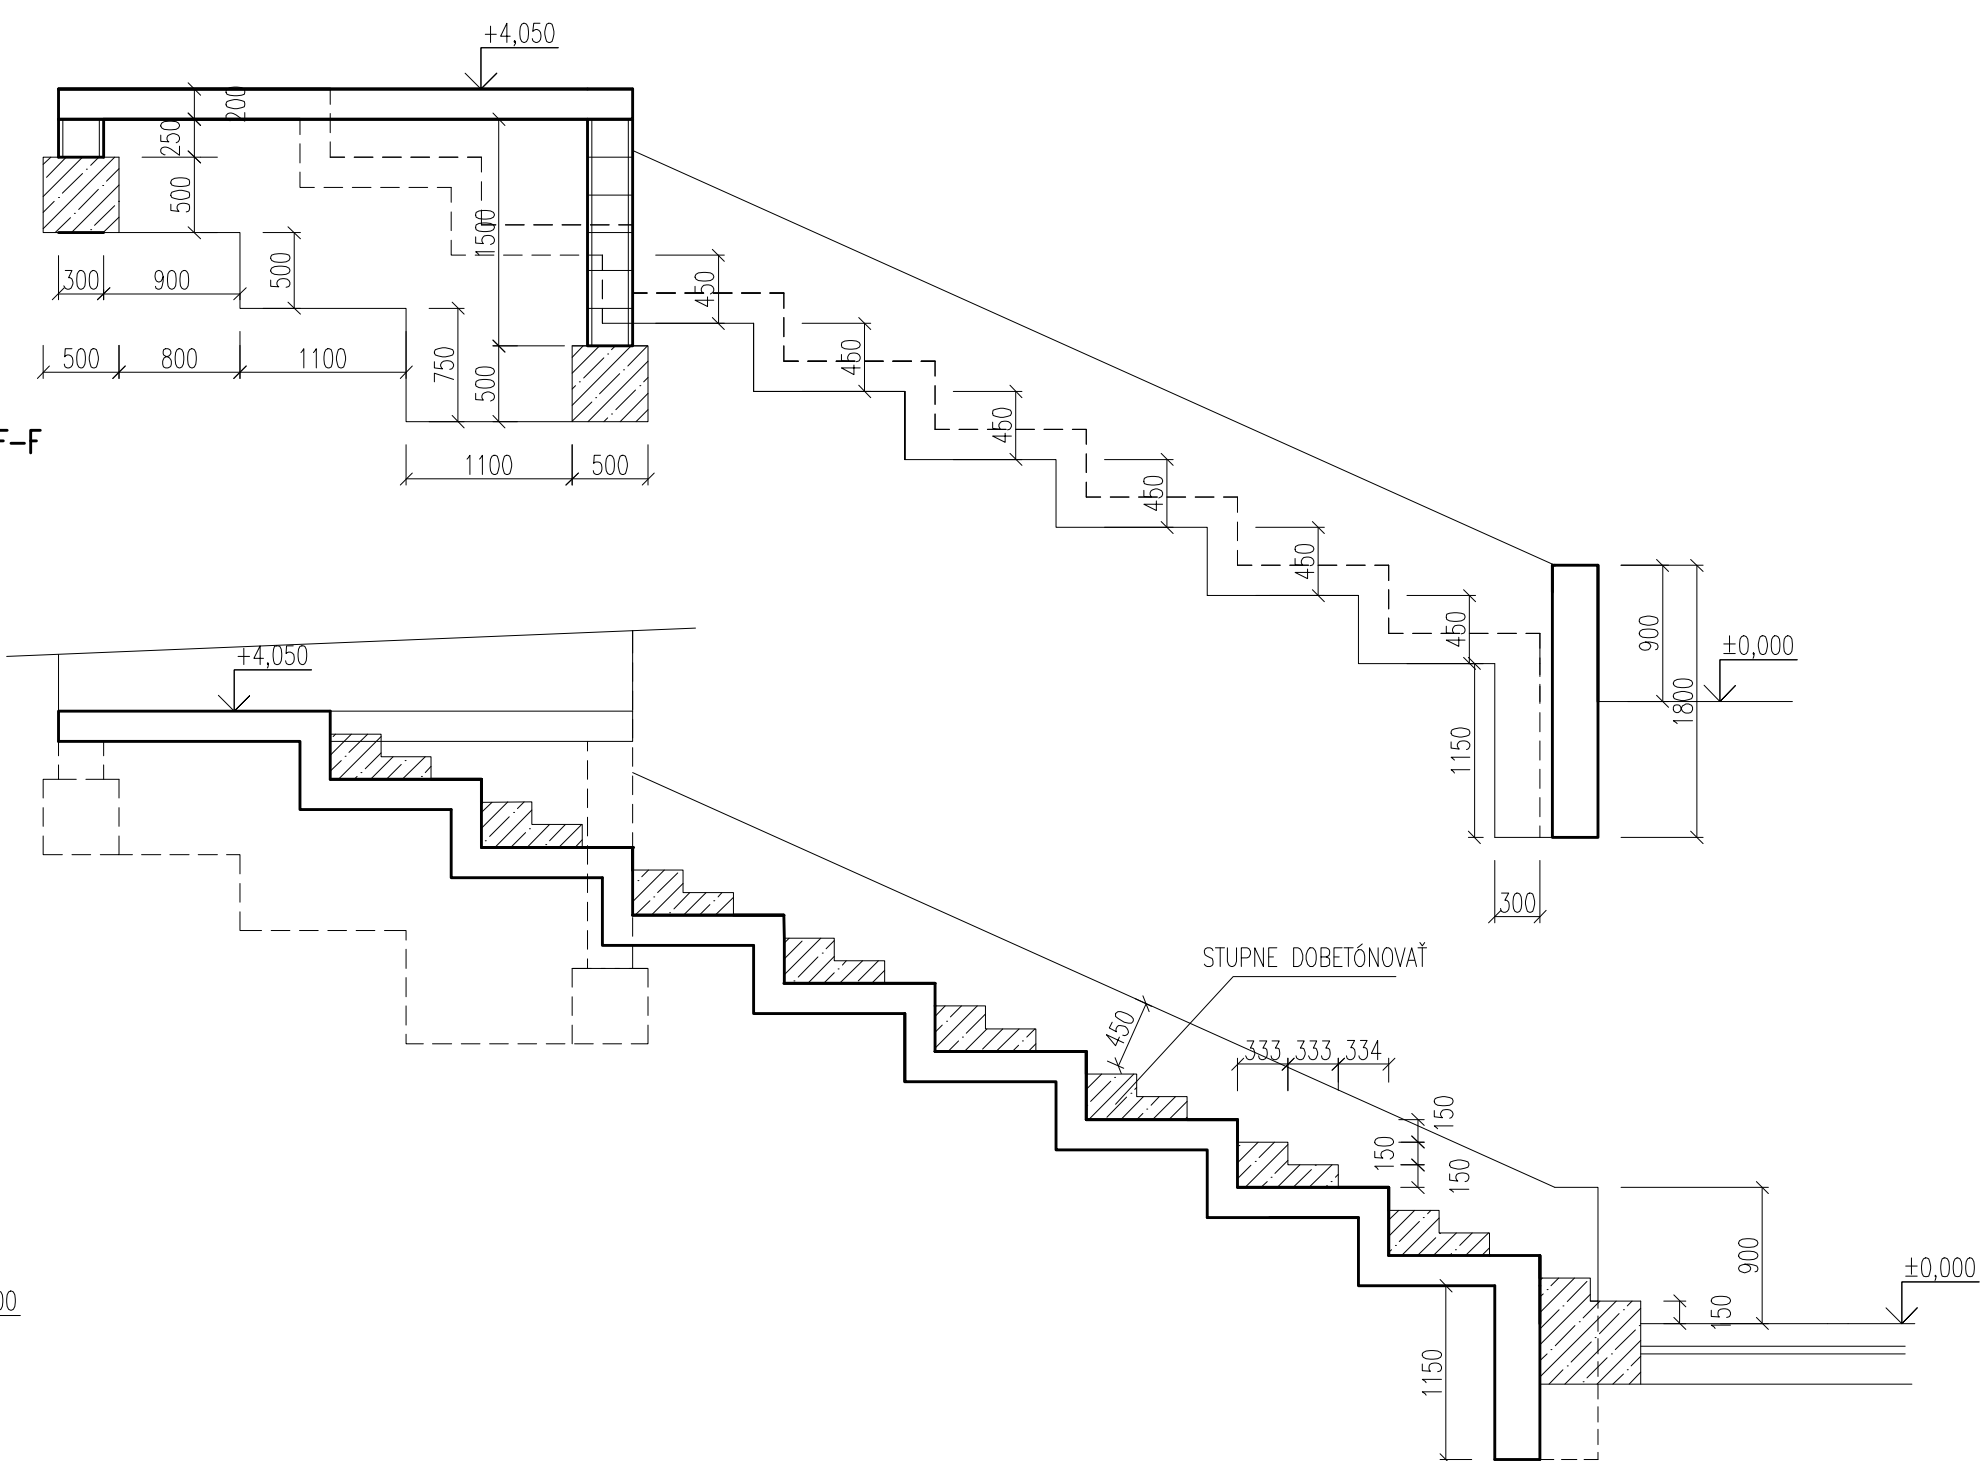

REZ F-F

POZNÁMKA: - STUPNE SCH101 BETÓNOVAŤ NA ZHUTNENÝ ŠTRKOVÝ NÁSYP,
SPEVNENÝ CEMENTOVÝM MLIEKOM

[illegible]