




1 VÝCHOD
1 : 75

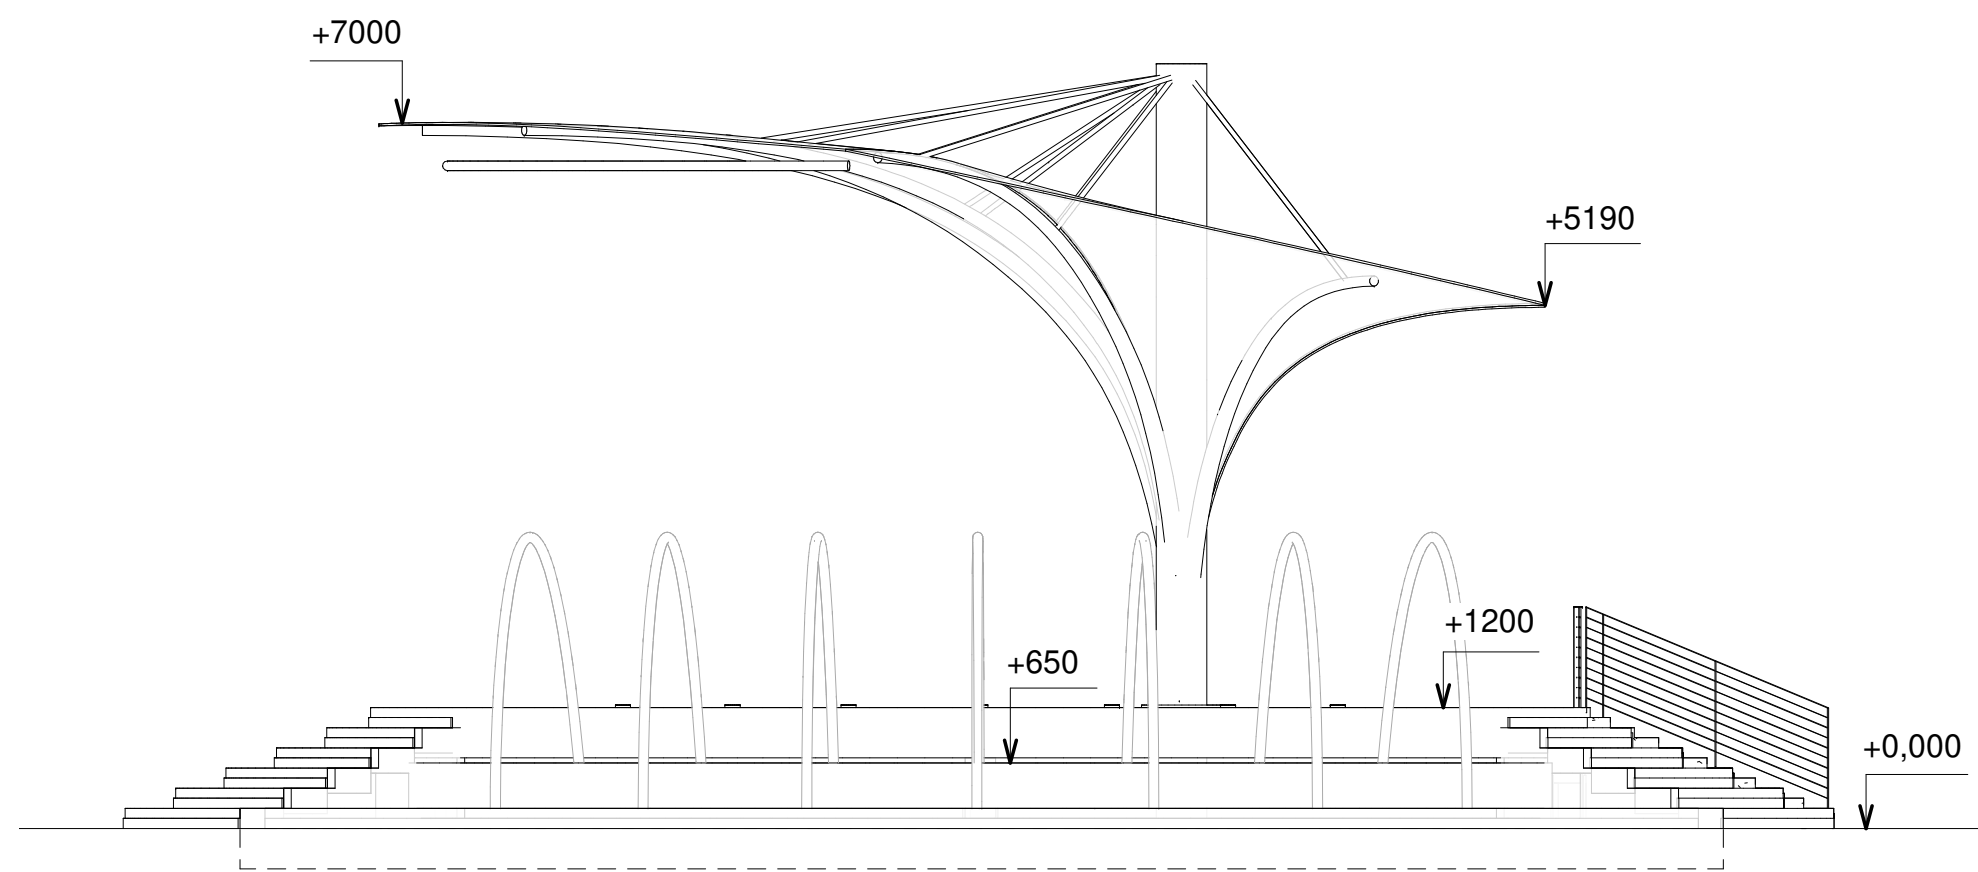

2 ZÁPAD
1 : 75

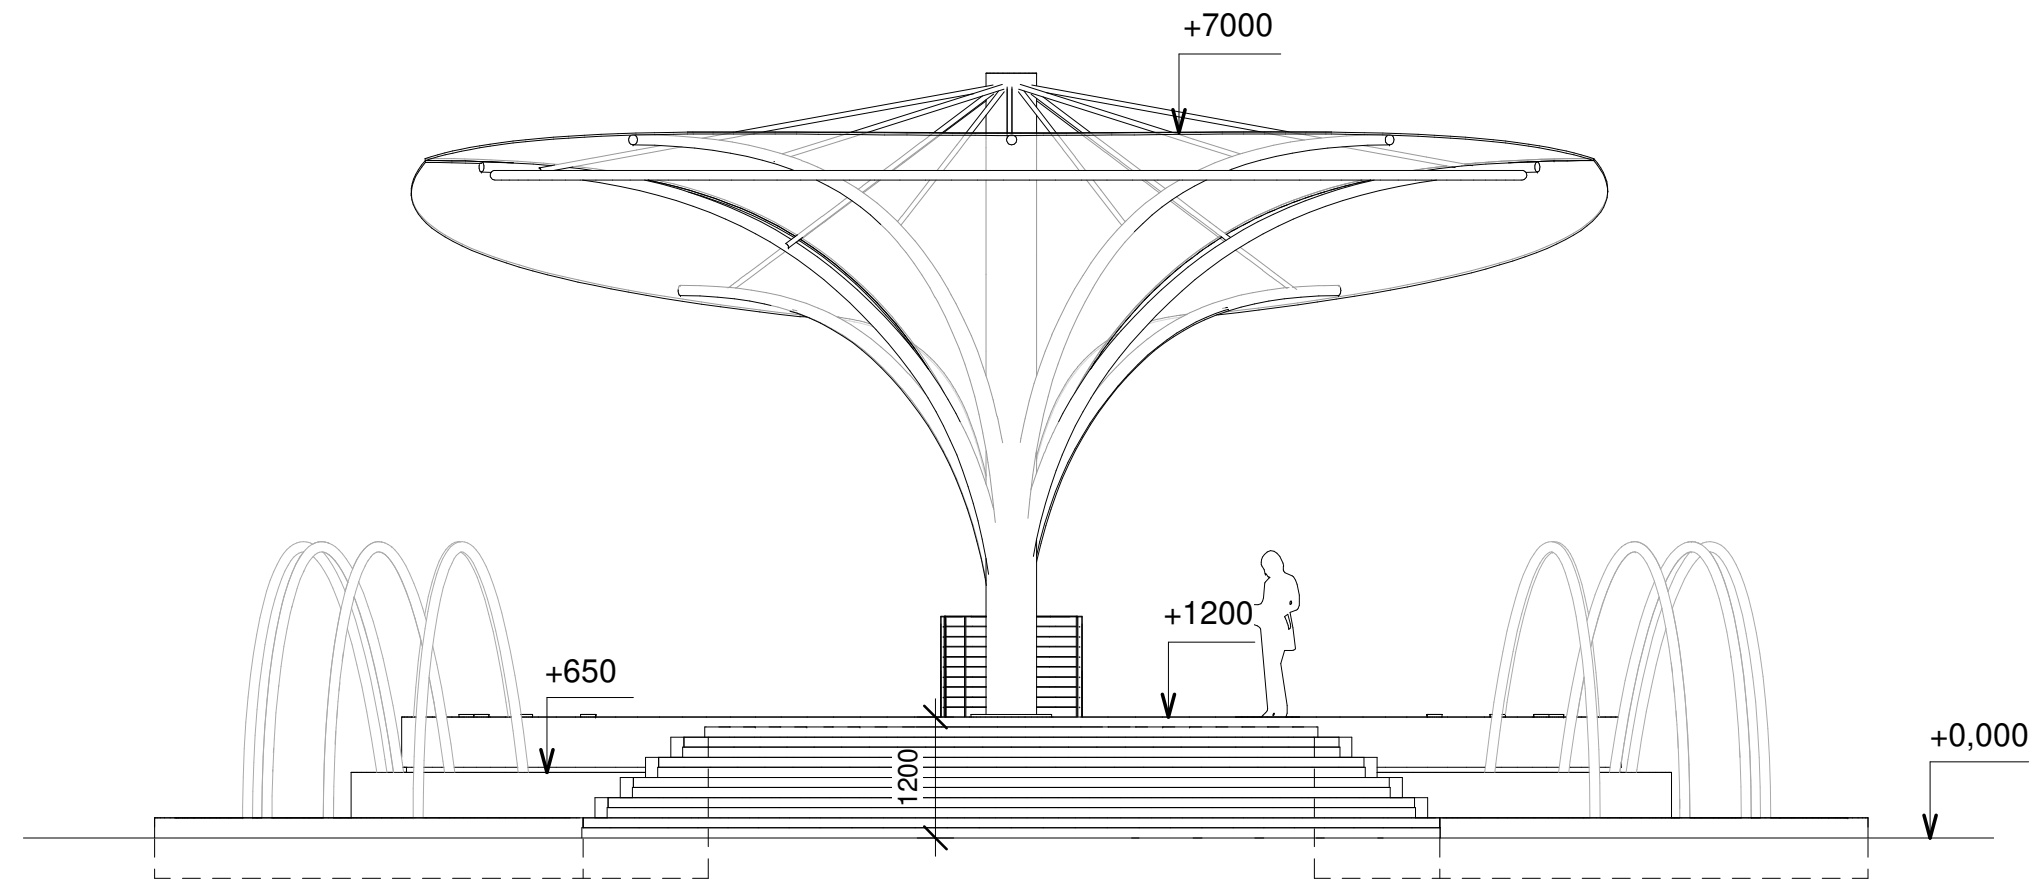

3 SEVER
1 : 75

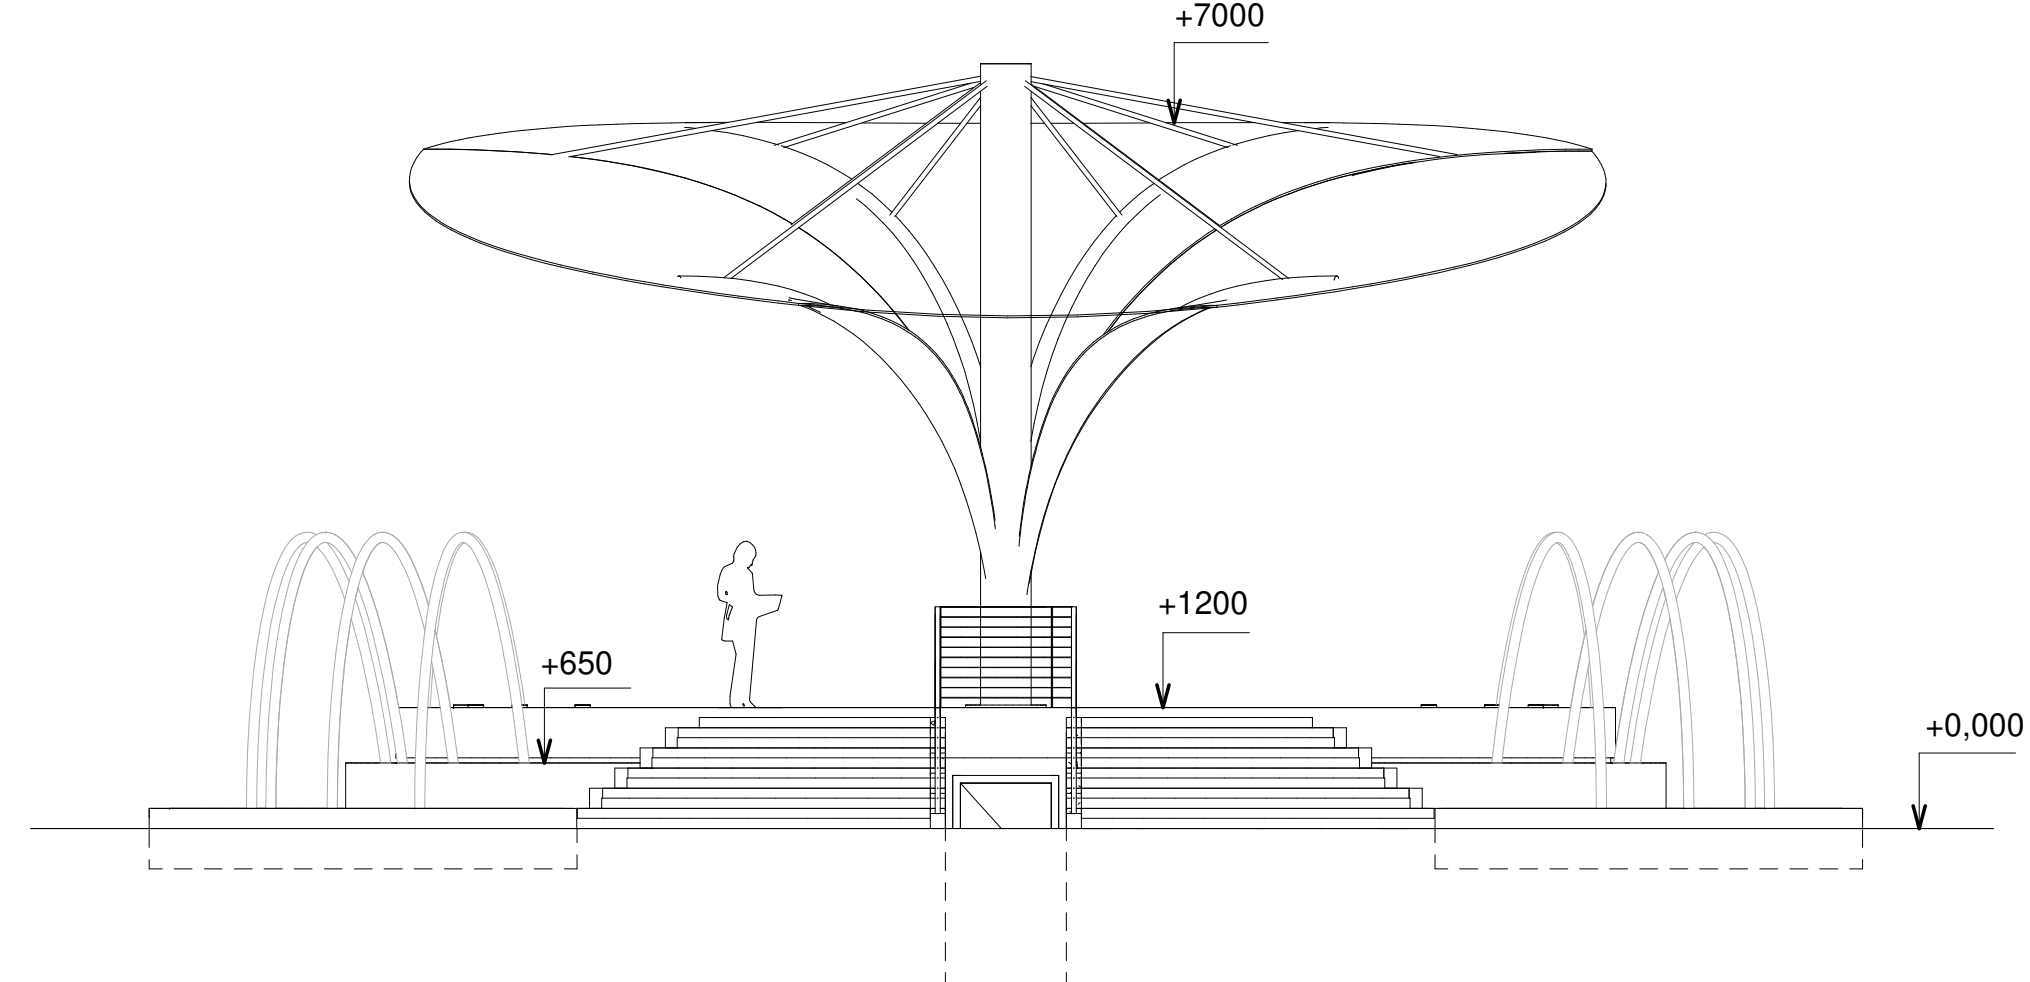

4 JUH
1 : 75

POZNÁMKA:
Pred realizáciou konzultovať nosné prvky so statikom.
Pre upresnenie konštrukcie a presný výkaz nosných prvkov viď PD
časť statika.

± 0,000 = 164,500 m.n.m

| | | |
|--|---|---|
| VYPRACOVAL: ING. ARCH. MATÚŠ DORIČKO | STAVBA: NÁRODNÉ CENTRUM VODNÝCH ŠPORTOV, ODDYCHU A ŠPORTOVEJ HISTÓRIE (Nábřežná promenáda, Múzeum športových hrdinov) | |
| PROJEKTANT: ING. ARCH. MATÚŠ DORIČKO | OBJEKT: ST 01 - SO 02 PÓDIUM S FONTÁNOU | STAVOPROJEKT s.r.o. Jarková 31, 080 01 Prešov www.stavoprojekt.sk |
| ZODPOVEDNÝ PROJEKTANT: ING. ARCH. PETER DORIČKO | MIESTO: VEĽKÁ DOMAŠA, r.o. DOBRÁ, KVAKOVCE | |
| ZODPOVEDNÝ PROJEKTANT: ING. ARCH. JÁN KRASNAY | ČASŤ: E - STAVEBNÁ DIEL: ARCHITEKTONICKO - STAVEBNÉ RIEŠENIE OBSAH: POHLADY | DÁTUM:10/2025 FORMÁT: A2 STUPEŇ: REAL ZÁK.Č.: 24 068 KÓTY V: MM PRÍL.Č.: 05 MIERKA: 1 : 75 |