


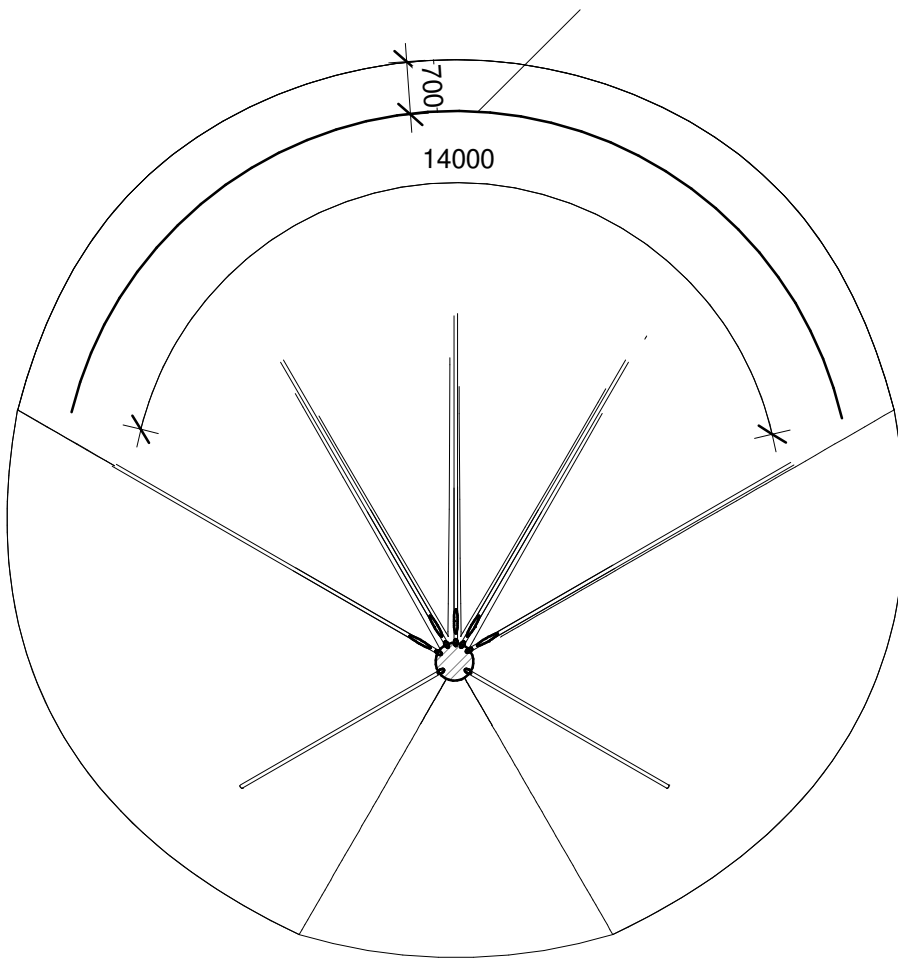

Nerezový rám pre úchyt reproduktorov (min. 2x) a bodových svetidiel (min. 5x)
 Rurka Ø 48-50, dl 14m, priťaženie 15 kg/m, svetlá výška odsadenia 100 mm



VYPRACOVAL: ING. ARCH. MATÚŠ DORIČKO 	STAVBA: NÁRODNÉ CENTRUM VODNÝCH ŠPORTOV, ODDYCHU A ŠPORTOVEJ HISTÓRIE (Nábrežná promenáda, Múzeum športových hrdinov)	<div data-bbox="1193 1832 1503 1886" data-label="Text"> <p><i>STAVOPROJEKT</i></p> </div> <div data-bbox="1216 1899 1458 1975" data-label="Text"> <p>S.r.o. Jarková 31, 080 01 Prešov www.stavoprojekt.sk</p> </div>	
PROJEKTANT: ING. ARCH. MATÚŠ DORIČKO	OBJEKT: ST 01 - SO 02 PÓDIUM S FONTÁNOU		
ZODPOVEDNÝ PROJEKTANT: ING. ARCH. PETER DORIČKO 	Miesto: VEL'KÁ DOMAŠA, r.o. DOBRÁ, KVAKOVCE	DÁTUM: 10/2025	FORMÁT: A4
	ČASŤ: E - STAVEBNÁ	STUPEŇ: REAL	ZÁK.Č.: 24 068
ZODPOVEDNÝ PROJEKTANT: ING. ARCH. JÁN KRASNAY	OBSAH: NEREZOVÝ RÁM	KÓTY V: MM	PRÍL.Č.: 07
		MIERKA: 1 : 100	