



TECHNOLOGICKÁ SCHÉMA - PÔDORYS
M 1:50

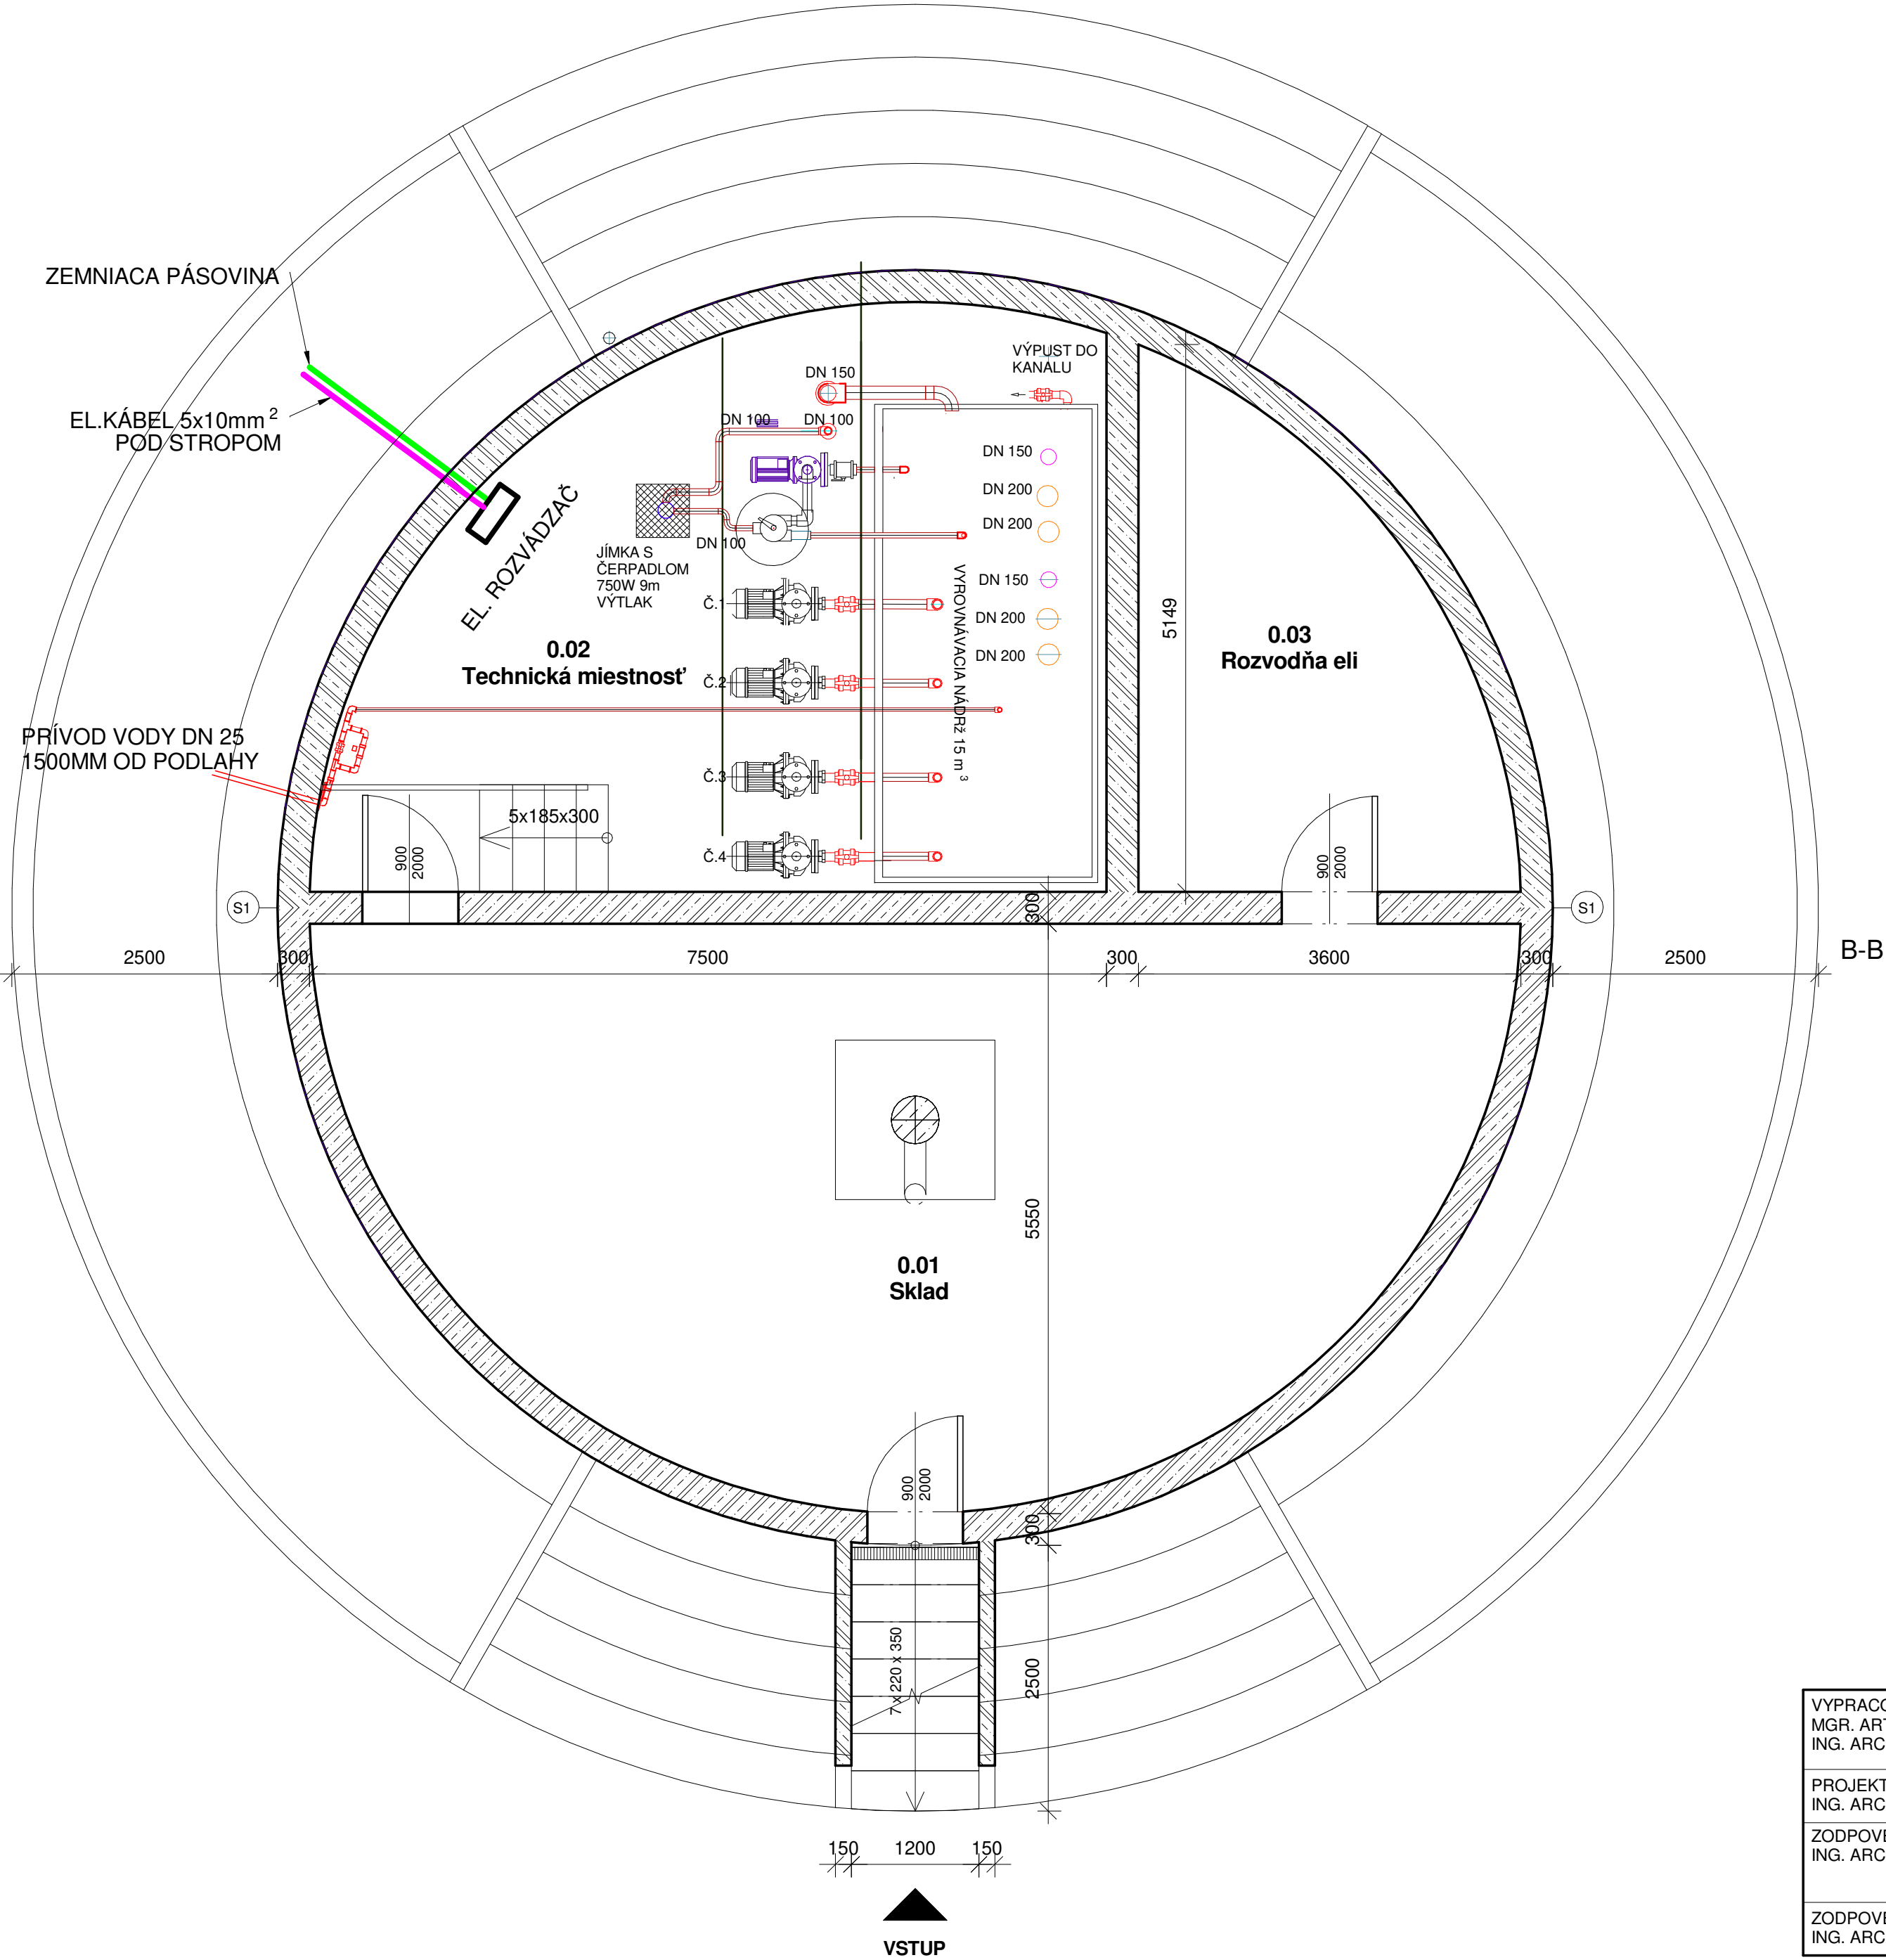

DETAIL ROZDELOVAČOV

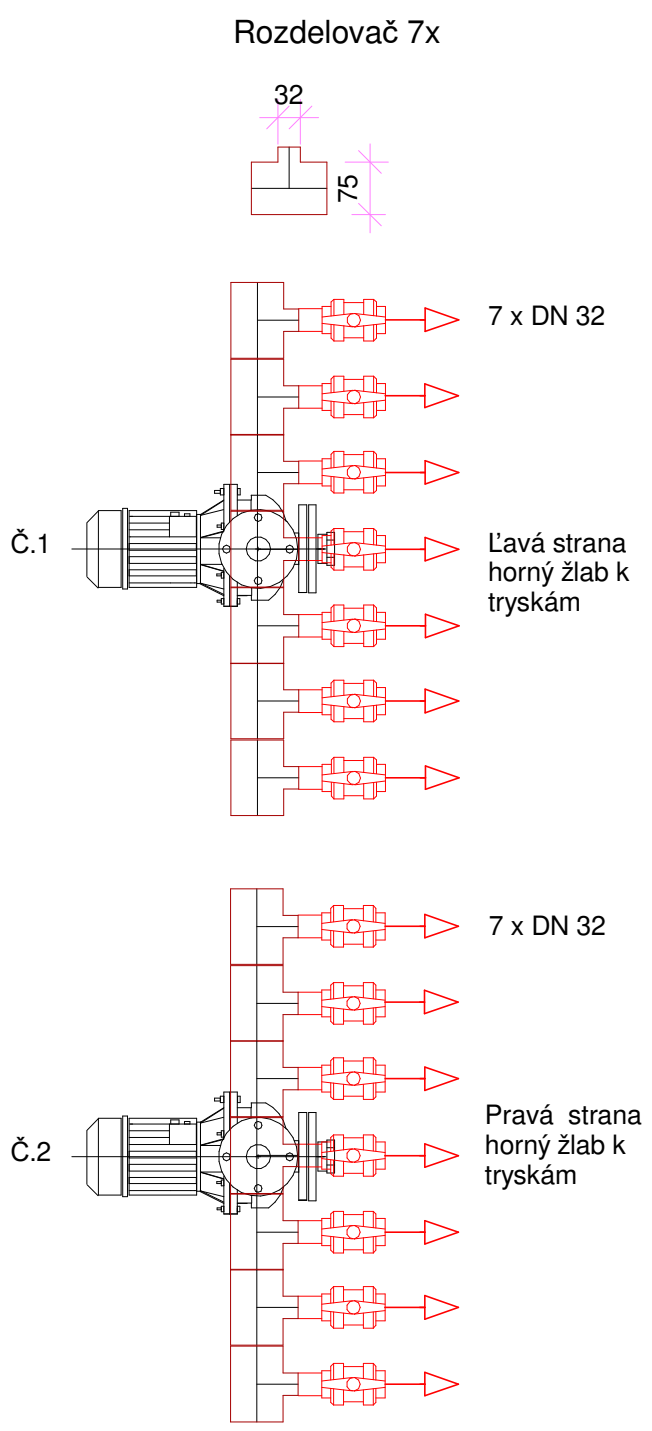

VYPRACOVAL: MGR. ART. ANDREJ BESEDA ING. ARCH. MATÚŠ DORIČKO	STAVBA: NÁRODNÉ CENTRUM VODNÝCH ŠPORTOV, ODDYCHU A ŠPORTOVEJ HISTÓRIE (Nábřežná promenáda, Múzeum športových hrdinov)	STAVOPROJEKT s.r.o. Jarková 31, 080 01 Prešov www.stavoprojekt.sk
PROJEKTANT: ING. ARCH. MATÚŠ DORIČKO	OBJEKT: ST 01 - SO 02 PÓDIUM S FONTÁNOU	
ZODPOVEDNÝ PROJEKTANT: ING. ARCH. PETER DORIČKO	MIESTO: VELKÁ DOMAŠA, r.o. DOBRÁ, KVAKOVCE ČASŤ: E - STAVEBNÁ DIEL: ARCHITEKTONICKO - STAVEBNÉ RIEŠENIE	
ZODPOVEDNÝ PROJEKTANT: ING. ARCH. JÁN KRASNAY	OBSAH: TECHNOLÓGIA - 1.PP	
		DÁTUM: 10/2025 FORMÁT: A2
		STUPEŇ: REAL ZÁK.Č.: 24 068
		KÓTY V: MM PRÍL.Č.: 08
		MIERKA: 1 : 50