



PÔDORYS  
M 1:100


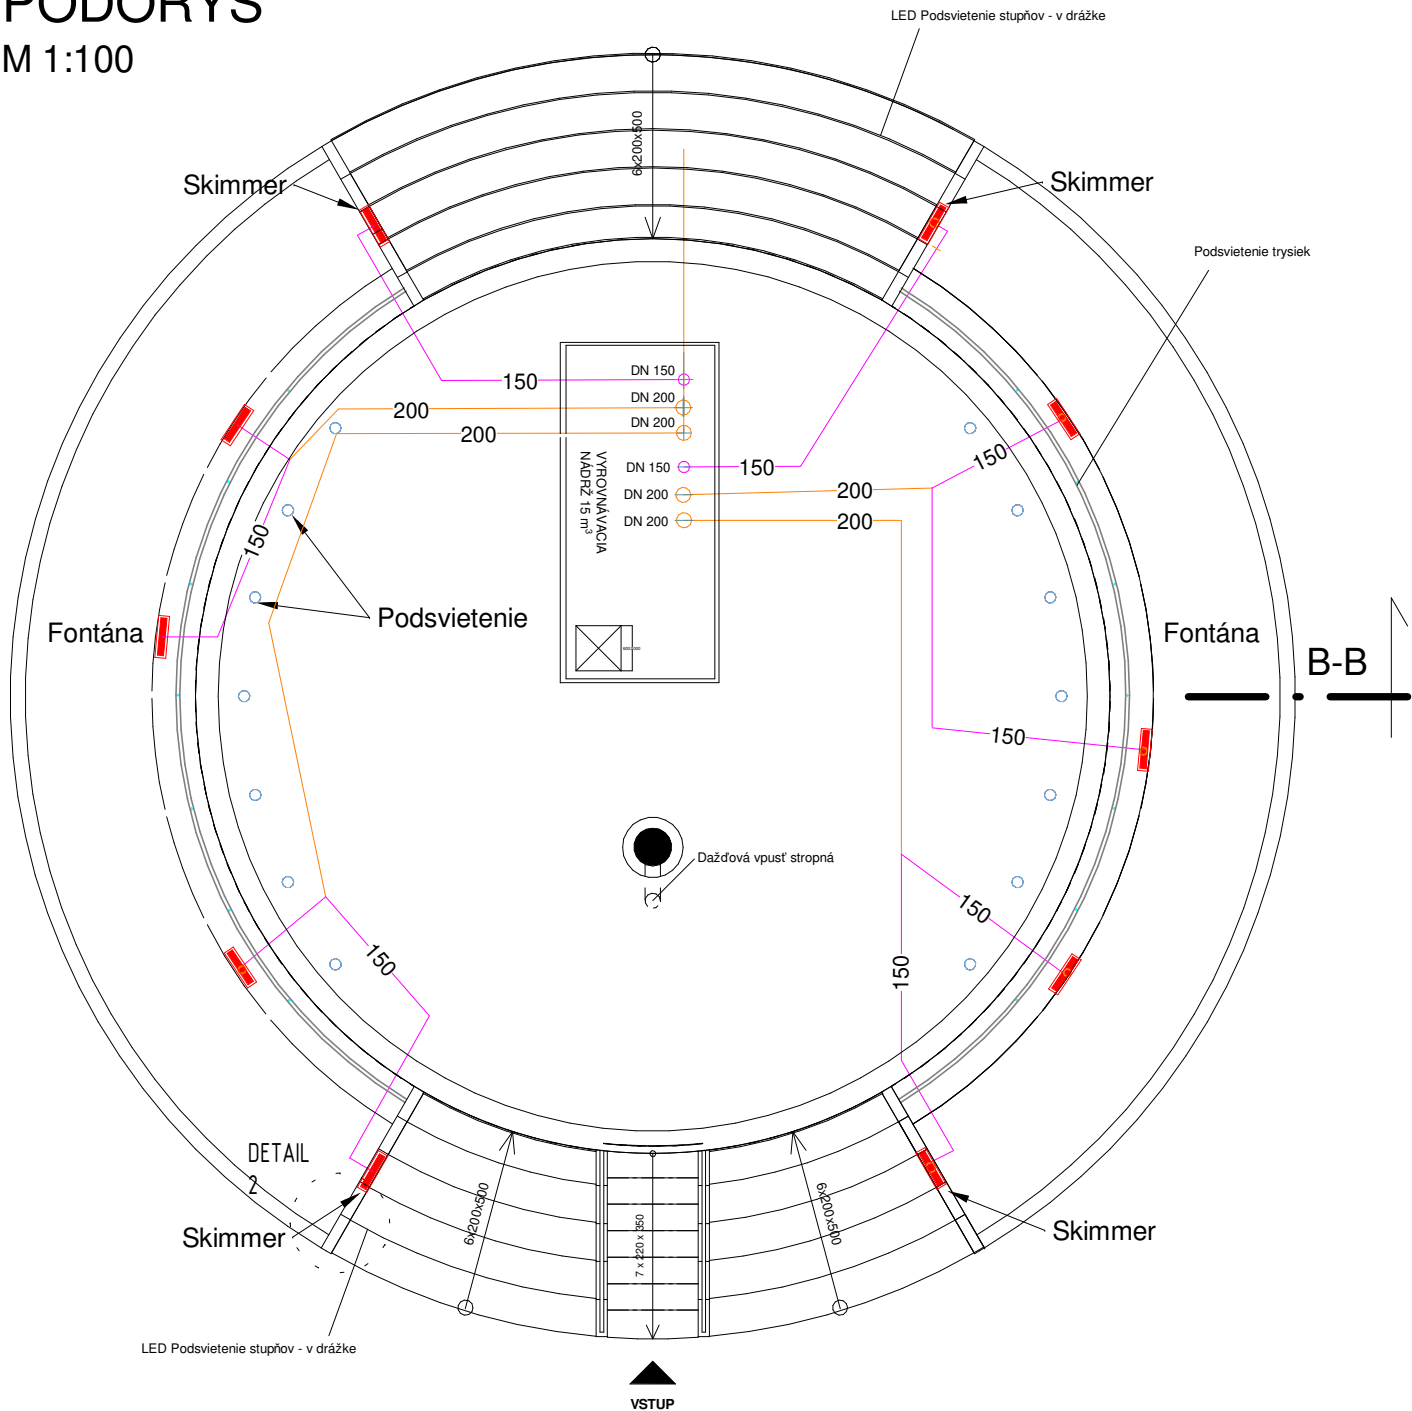


REZ B-B  
1:100

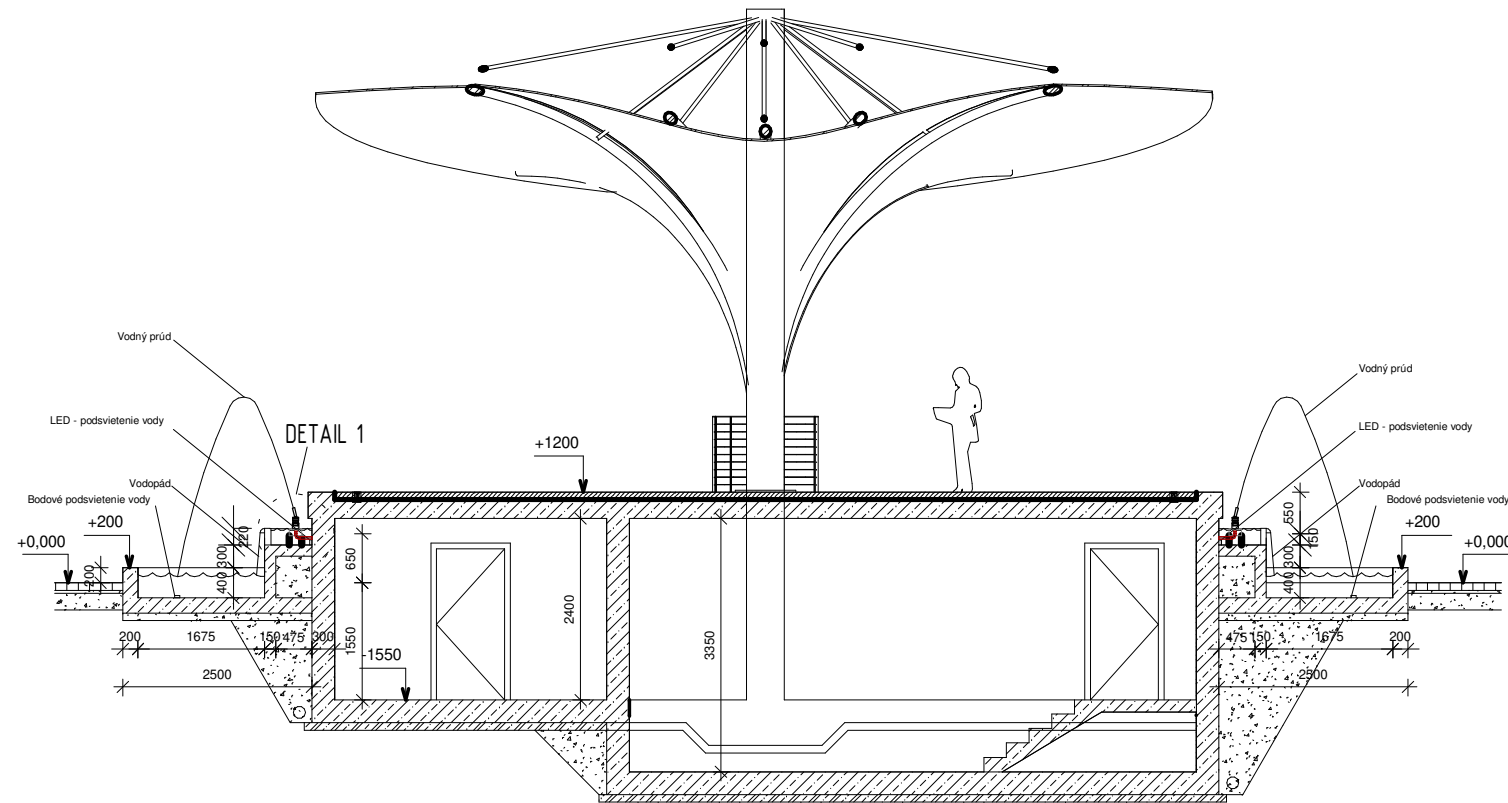


DETAIL 3 - Schéma zapojenia skimrov


PLATÍ PRE ĽAVÚ AJ PRAVÚ STRANU

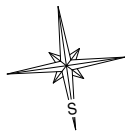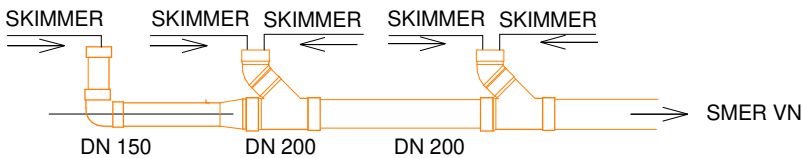


DETAIL 1 - Schéma osadenia trysky

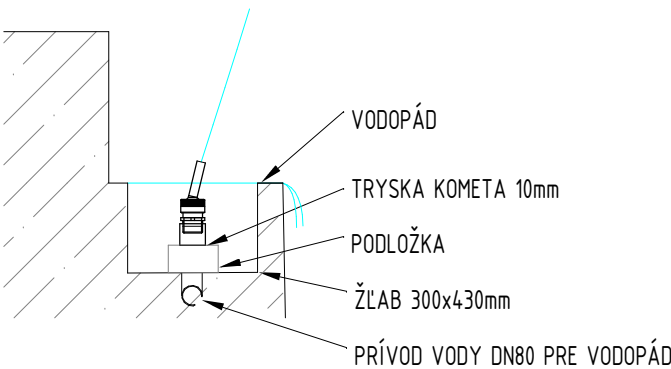

PRÍVOD VODY DN80 PRE VODOPÁD  
SCHÉMA

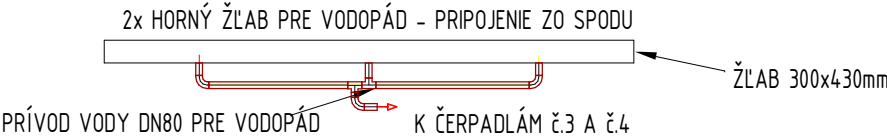

DETAIL 2 - Schéma osadenia skimmera  
(pričný rez)

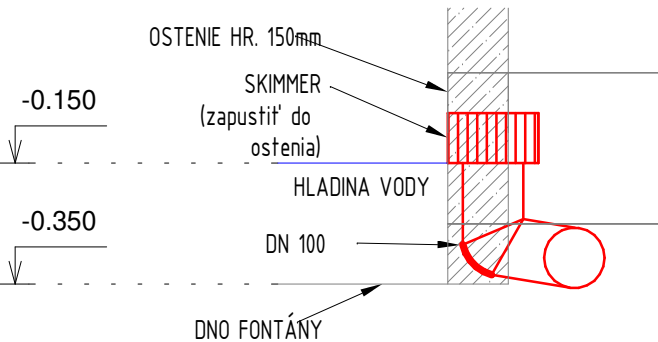

VYPRACOVAL: MGR. ART. ANDREJ BESEDA ING. ARCH. MATÚŠ DORIČKO	STAVBA: NÁRODNÉ CENTRUM VODNÝCH ŠPORTOV, ODDYCHU A ŠPORTOVEJ HISTÓRIE (Nábrežná promenáda, Múzeum športových hrdinov)	<b>STAVOPROJEKT</b> s.r.o. Jarková 31, 080 01 Prešov www.stavoprojekt.sk	
PROJEKTANT: ING. ARCH. MATÚŠ DORIČKO	OBJEKT: <b>ST 01 - SO 02 PÓDIUM S FONTÁNOU</b>		
ZODPOVEDNÝ PROJEKTANT: ING. ARCH. PETER DORIČKO	MIESTO: VEĽKÁ DOMAŠA, r.o. DOBRÁ, KVAKOVCE	DÁTUM:10/2025	FORMÁT: A3
ZODPOVEDNÝ PROJEKTANT: ING. ARCH. JÁN KRASNAY	ČASŤ: E - STAVEBNÁ	STUPEŇ: REAL	ZÁK.Č.: 24 068
	DIEL: ARCHITEKTONICKO - STAVEBNÉ RIEŠENIE	KÓTY V: MM	PRÍL.Č.: <b>09</b>
OBSAH: <b>TECHNOLÓGIA - 1.NP, REZ</b>		MIERKA: 1 : 100	