


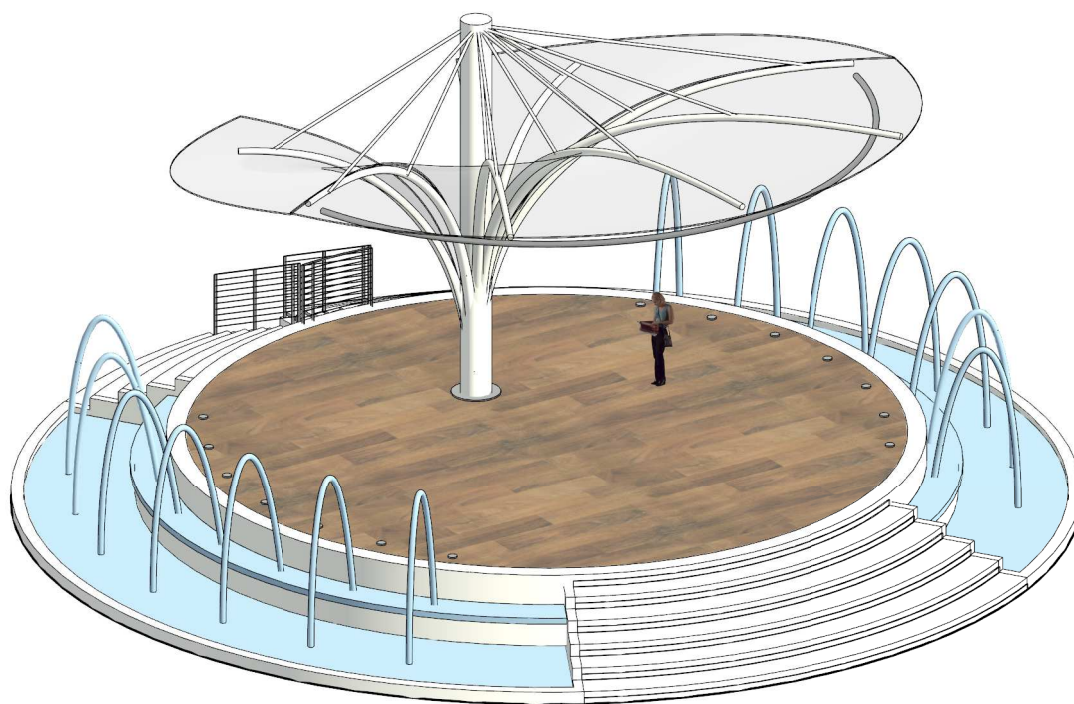


ST 01 - SO 02 - PÓDIUM S FONTÁNOU

ASR



VYPRACOVAL: ING. ARCH. MATÚŠ DORIČKO 	STAVBA: NÁRODNÉ CENTRUM VODNÝCH ŠPORTOV, ODDYCHU A ŠPORTOVEJ HISTÓRIE (Nábrežná promenáda, Múzeum športových hrdinov)	<i>STAVOPROJEKT</i> s.r.o. Jarková 31, 080 01 Prešov www.stavoprojekt.sk	
PROJEKTANT: ING. ARCH. MATÚŠ DORIČKO	OBJEKT: ST 01 - SO 02 PÓDIUM S FONTÁNOU		
ZODPOVEDNÝ PROJEKTANT: ING. ARCH. PETER DORIČKO 	MIESTO: VEL'KÁ DOMAŠA, r.o. DOBRÁ, KVAKOVCE	DÁTUM: 10/2025	FORMÁT: A4
	ČASŤ: E - STAVEBNÁ	STUPEŇ: REAL	ZÁK.Č.: 24 068
	DIEL: ARCHITEKTONICKO - STAVEBNÉ RIEŠENIE	KÓTY V: MM	PRÍL.Č.: 00
ZODPOVEDNÝ PROJEKTANT: ING. ARCH. JÁN KRASNAY	OBSAH: OBÁLKA	MIERKA:	

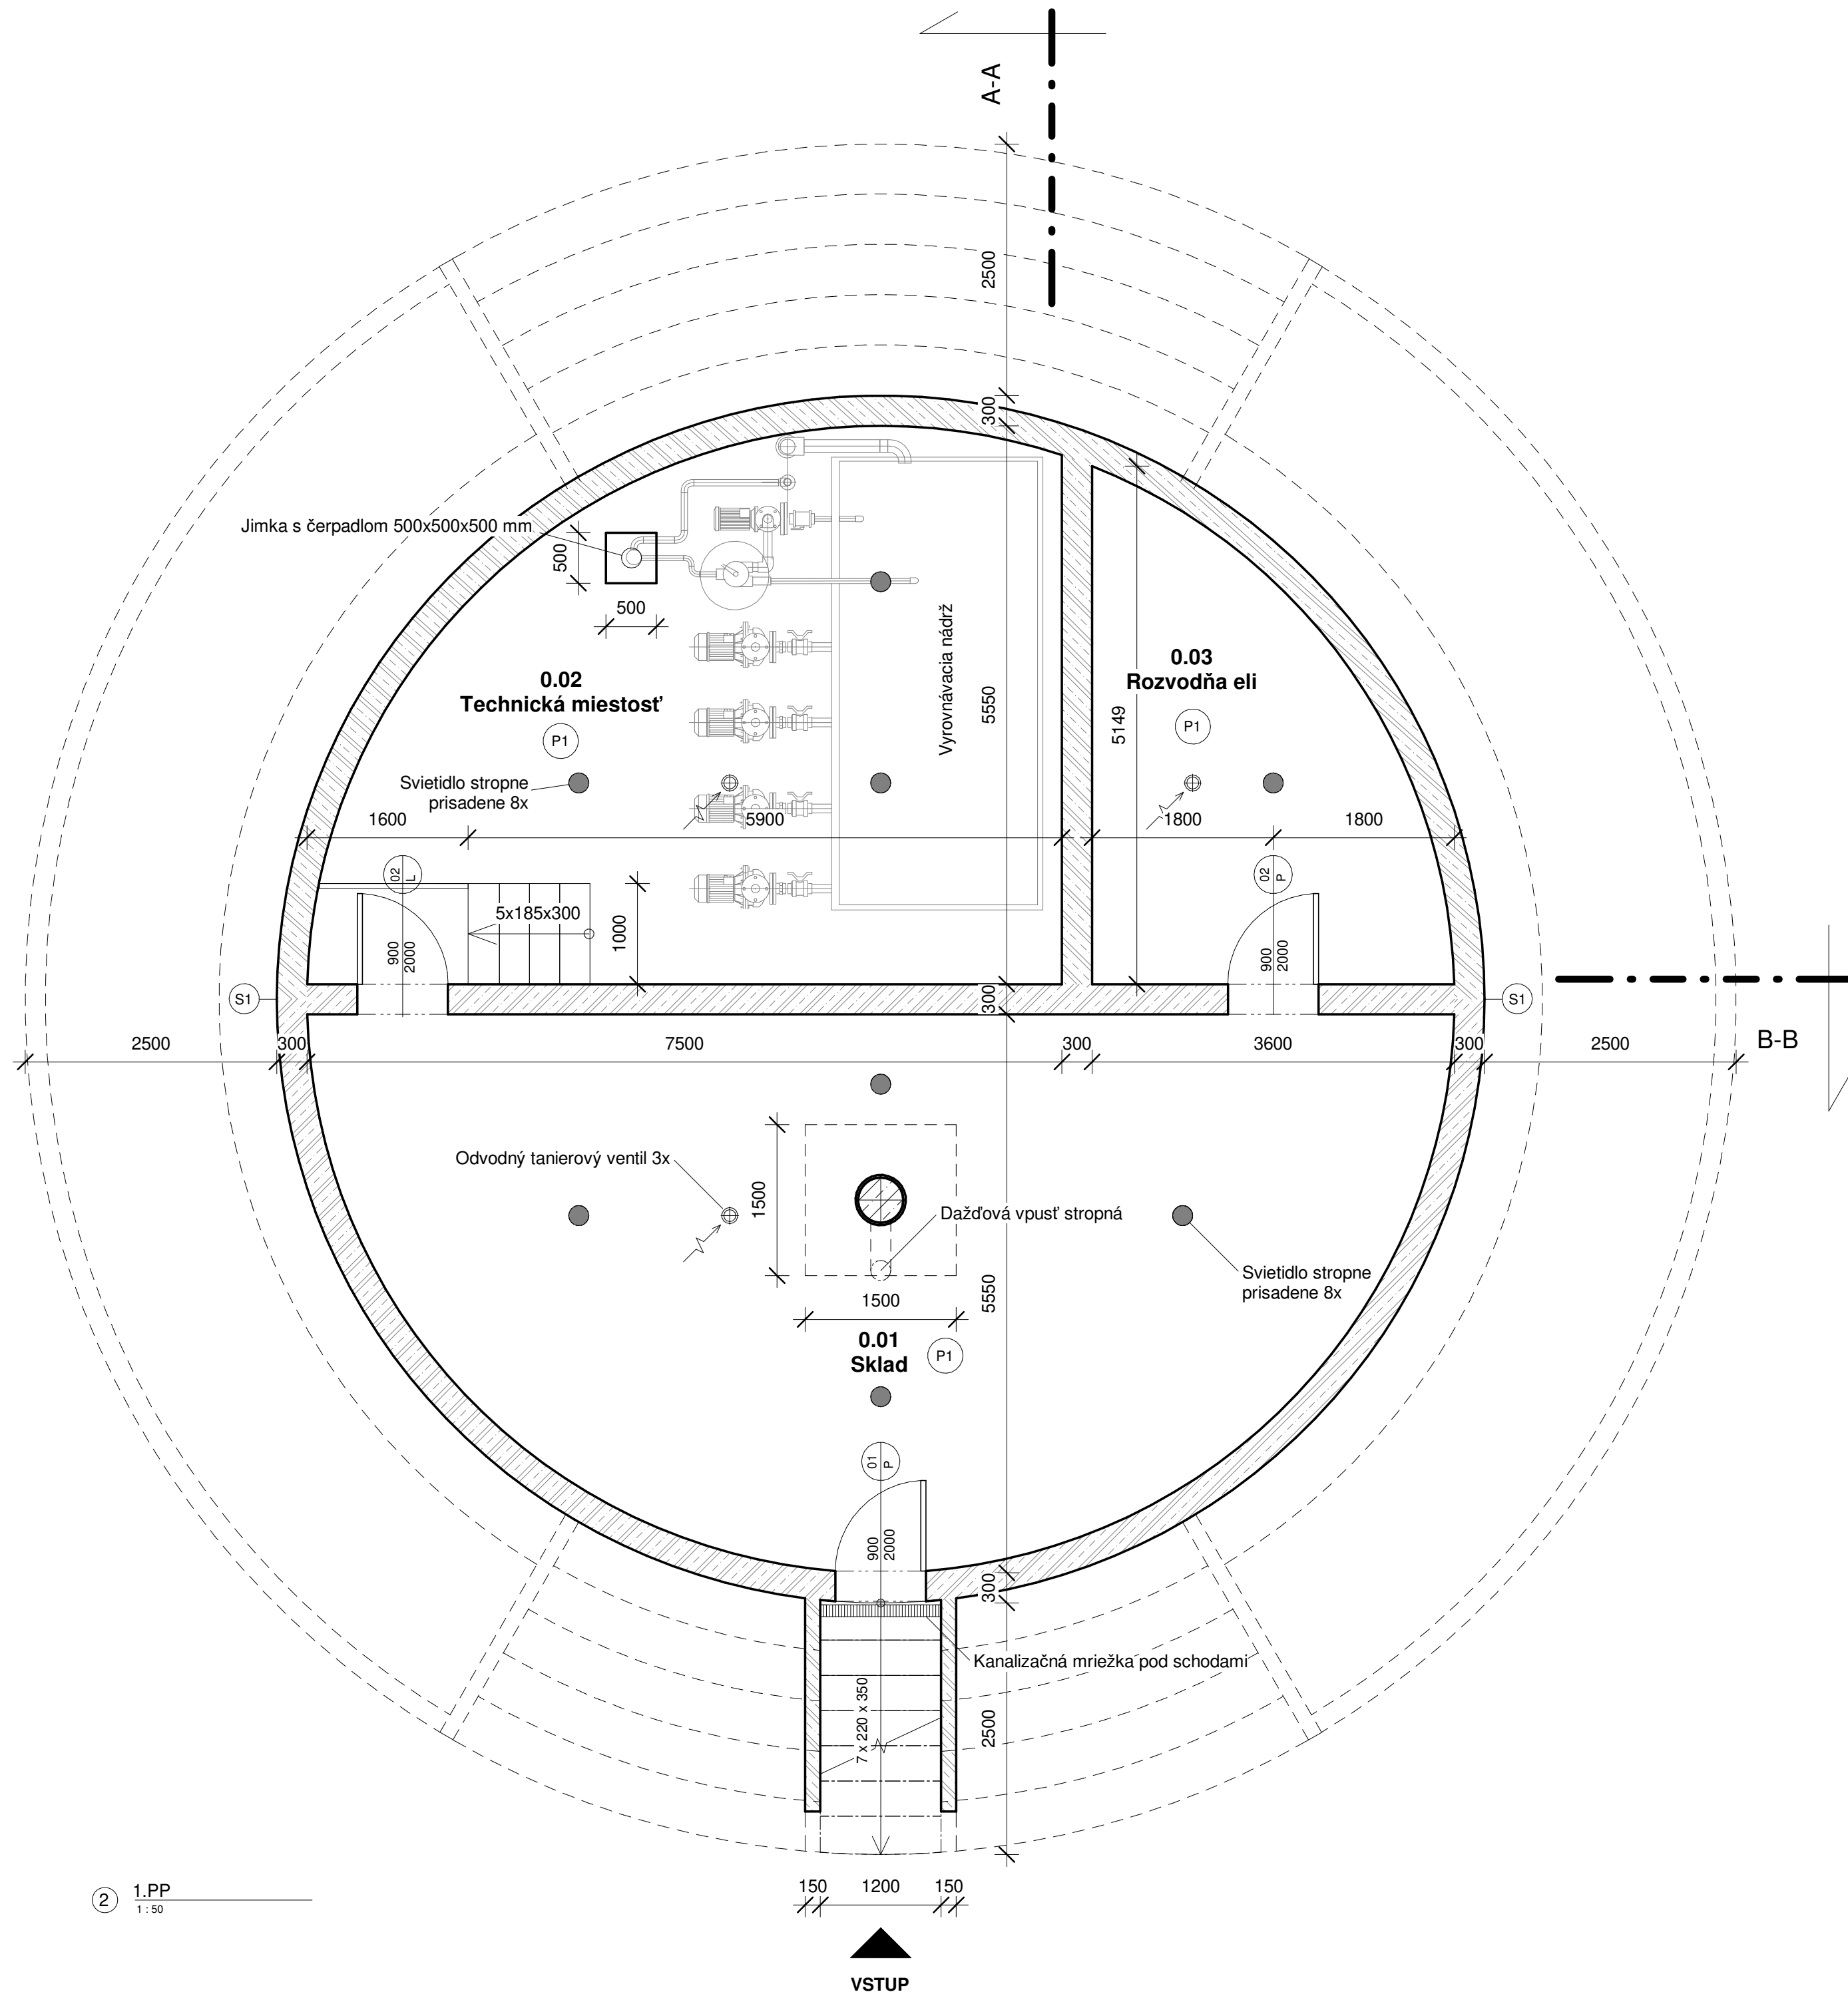

VÝKAZ MIESTNOSTÍ 1.NP					
č.m.	NÁZOV	PLOCHA	ÚPRAVA PODLAHY	ÚPRAVA STENY	ÚPRAVA STROPU
0.01	Sklad	49,30 m²	Betonový poter	Piesk. cem. omietka	Piesk. cem. omietka
0.02	Technická m.	34,50 m²	Betonový poter	Piesk. cem. omietka	Piesk. cem. omietka
0.03	Rozvodňa eli	13,30 m²	Betonový poter	Piesk. cem. omietka	Piesk. cem. omietka
Užitková plocha		97,10 m²			
Zastavaná plocha		226,80 m²			

VÝKAZ STIEN			
ZN	POPIS	SKLADBA	CELK. ŠÍRKA
S1	Obvodové murivo 300 mm	ŽB stena vodostavebný betón	300

VÝKAZ PODLÁH		
ZN	POPIS	PLOCHA
P1	Betonový poter	97,10 m²
P2	Drevená podlaha ext.	- m²
P3	Cementový hydroizolačný poter	- m²


LEGENDA MATERIÁLOV:

- ŽELEZOBETON
- DREVO
- ŠTRKOVÉ LOŽKO

POZNÁMKA:
Pred realizáciou konzultovať nosné prvky so statikom.
Pre upresnenie konštrukcie a presný výkaz nosných prvkov viď PD
časť statika.

± 0,000 = 164,500 m.n.m

VYPRACOVAL: ING. ARCH. MATÚŠ DORIČKO	STAVBA: NÁRODNÉ CENTRUM VODNÝCH ŠPORTOV, ODDYCHU A ŠPORTOVEJ HISTÓRIE (Nábrežná promenáda, Múzeum športových hrdinov)	
PROJEKTANT: ING. ARCH. MATÚŠ DORIČKO	OBJEKT: ST 01 - SO 02 PÓDIUM S FONTÁNOU	STAVOPROJEKT s.r.o. Jarková 31, 080 01 Prešov www.stavoprojekt.sk
ZODPOVEDNÝ PROJEKTANT: ING. ARCH. PETER DORIČKO	MIESTO: VEĽKÁ DOMAŠA, r.o. DOBRÁ, KVAKOVCE ČASŤ: E - STAVEBNÁ DIEL: ARCHITEKTONICKO - STAVEBNÉ RIEŠENIE	
ZODPOVEDNÝ PROJEKTANT: ING. ARCH. JÁN KRASNAY	OBSAH: 1.PP	DÁTUM:10/2025 FORMÁT: A2 STUPEŇ: REAL ZÁK.Č.: 24 068 KÓTY V: MM PRÍL.Č.: MIERKA: 1 : 50 01

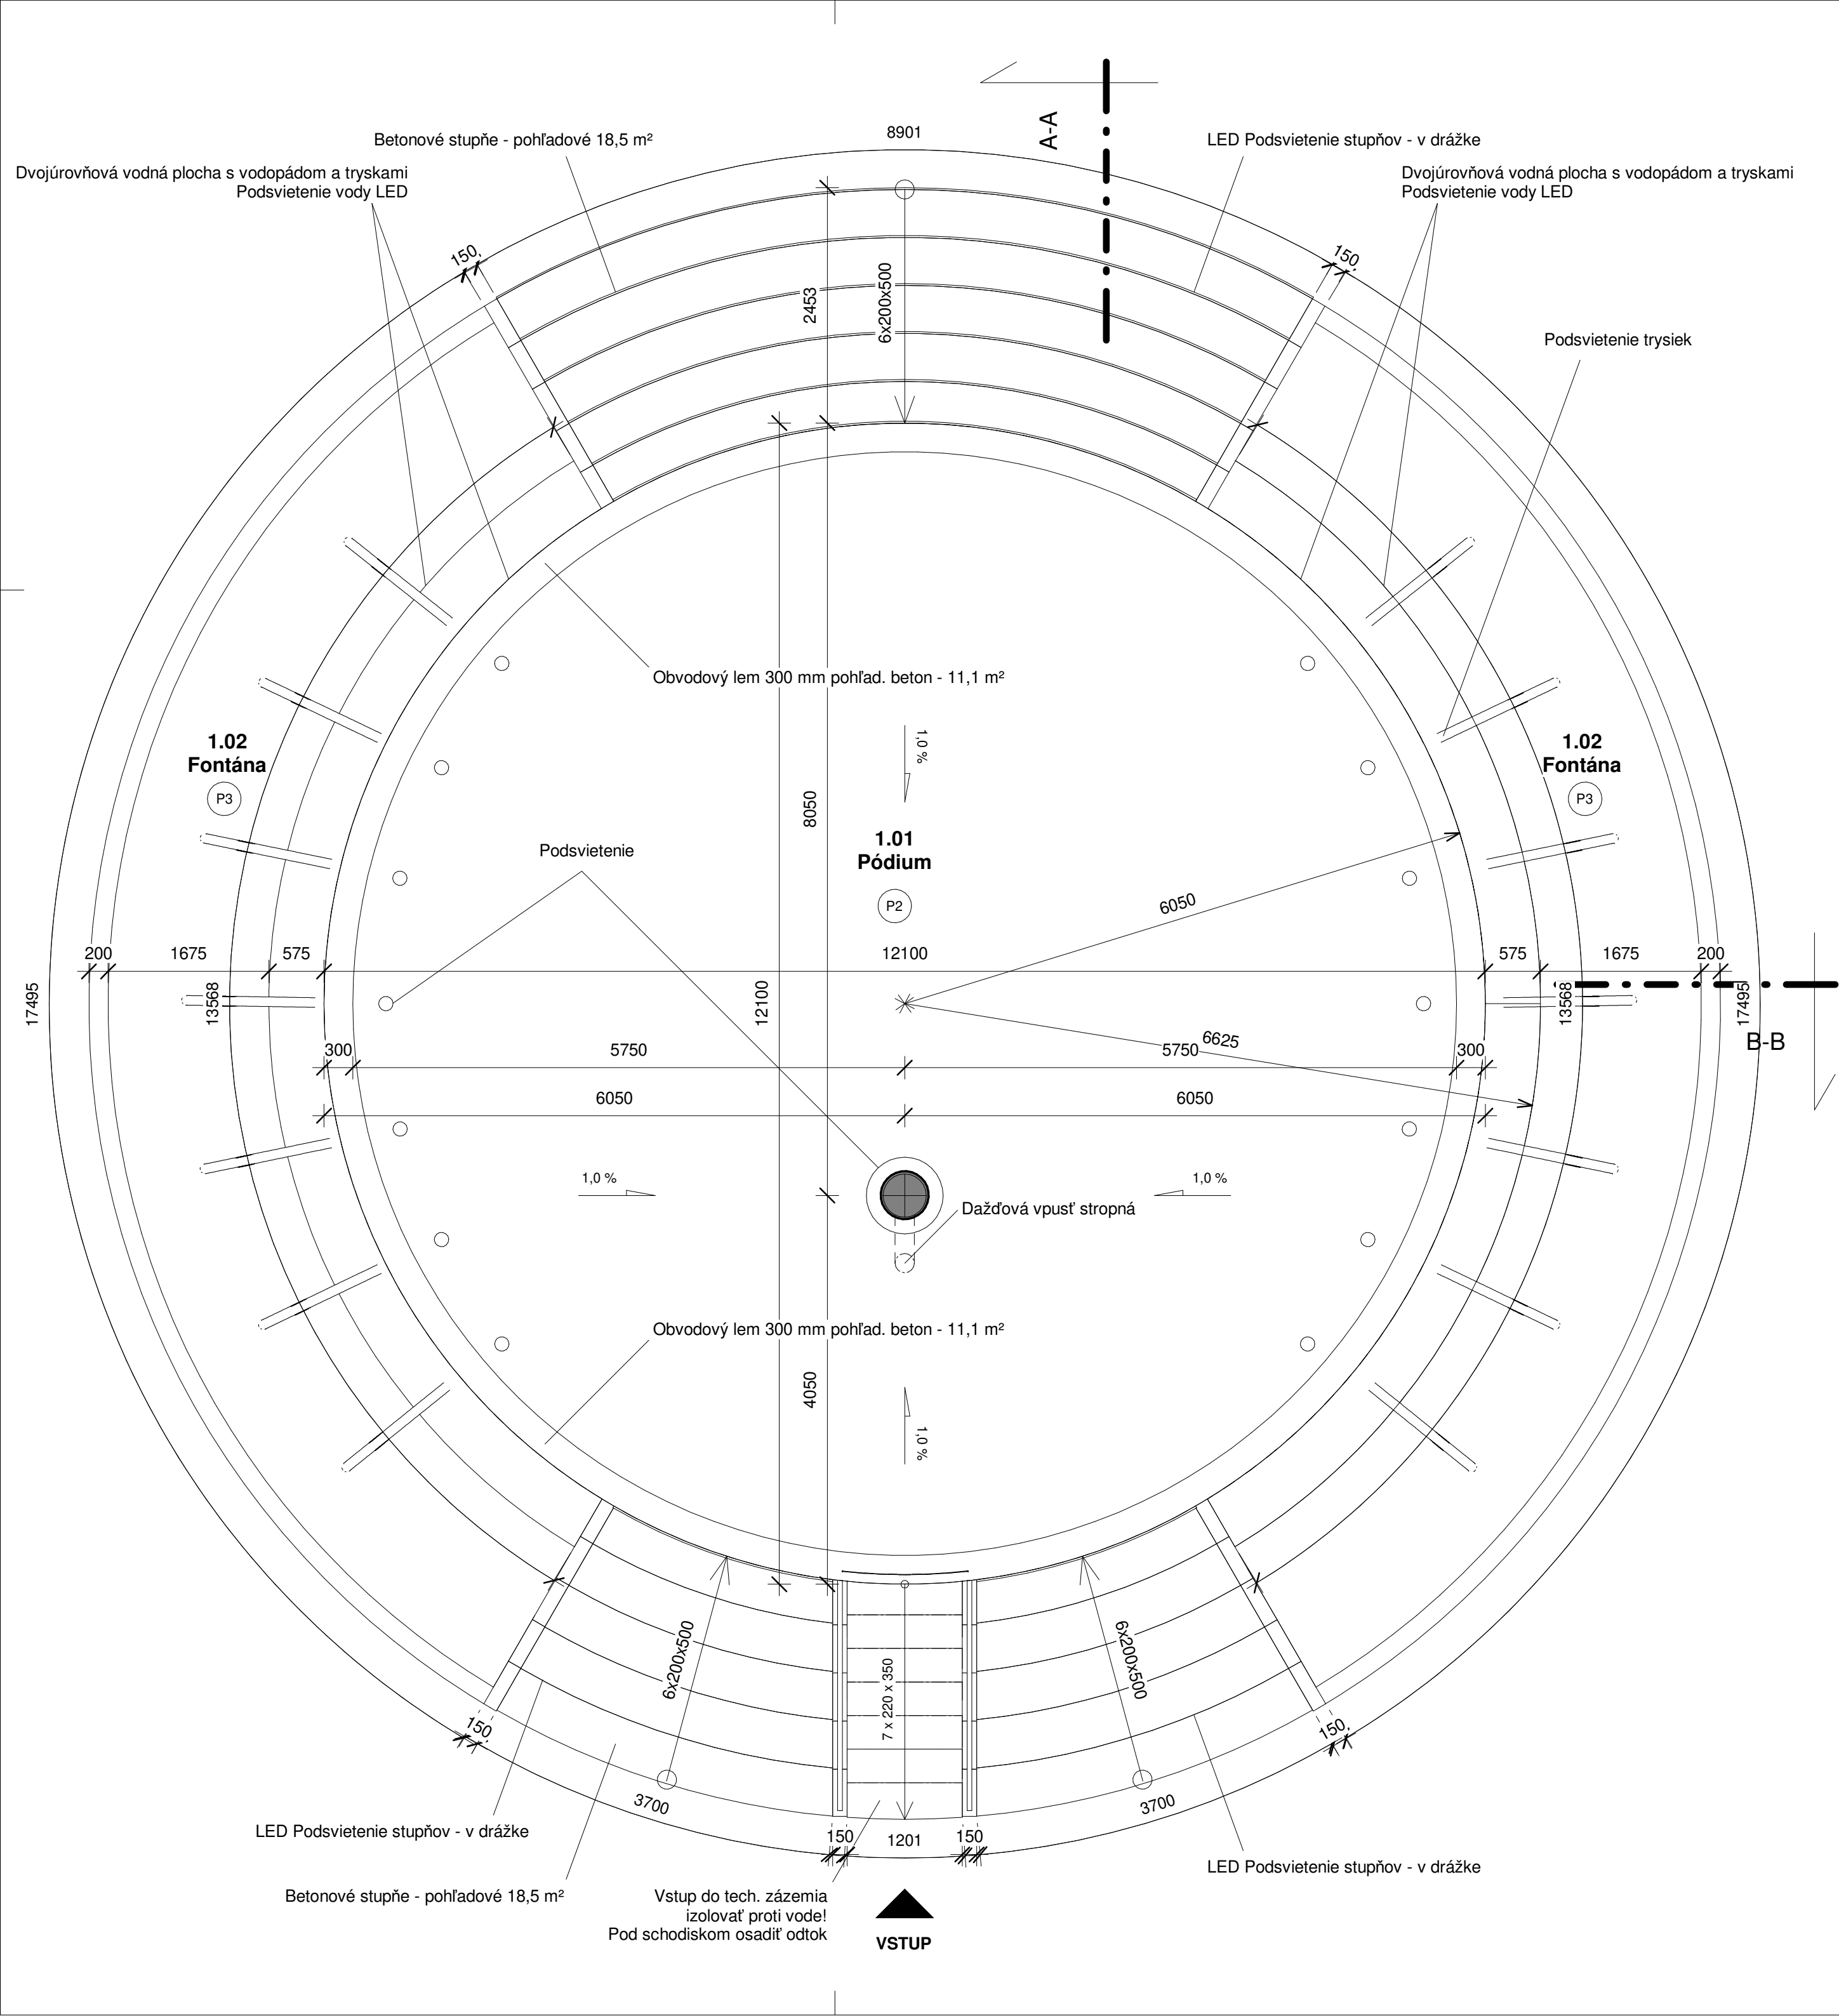

VÝKAZ MIESTNOSTÍ 1.NP					
č.m.	NÁZOV	PLOCHA	ÚPRAVA PODLAHY	ÚPRAVA STENY	ÚPRAVA STROPU
1.01	Pódium	152,20 m²	Drevená podlaha ext.	-	-
1.02	Fontána	74,60 m²	Cem. hydroiz. poter	-	-
Užitková plocha		152,20 m²			
Zastavaná plocha		226,80 m²			

VÝKAZ STIEN			
ZN	POPIS	SKLADBA	CELK. ŠÍRKA
S1	Obvodové murivo 300 mm	ŽB stena vodostavebný betón	300

VÝKAZ PODLÁH		
ZN	POPIS	PLOCHA
P1	Betonový poter (schody a bet. lem)	49,80 m²
P2	Drevená podlaha ext.	104,00 m²
P3	Cementový hydroizolačný poter	74,60 m²


LEGENDA MATERIÁLOV:

- ŽELEZOBETON
- DREVO
- ŠTRKOVÉ LOŽKO

POZNÁMKA:
Pred realizáciou konzultovať nosné prvky so statikom.
Pre upresnenie konštrukcie a presný výkaz nosných prvkov vid' PD
časť statika.

± 0,000 = 164,500 m.n.m

VYPRACOVAL: ING. ARCH. MATÚŠ DORIČKO	STAVBA: NÁRODNÉ CENTRUM VODNÝCH ŠPORTOV, ODDYCHU A ŠPORTOVEJ HISTÓRIE (Nábřežná promenáda, Múzeum športových hrdinov)		<i>STAVOPROJEKT</i> s.r.o. Jarková 31, 080 01 Prešov www.stavoprojekt.sk	
PROJEKTANT: ING. ARCH. MATÚŠ DORIČKO	OBJEKT:	ST 01 - SO 02 PÓDIUM S FONTÁNOU		
ZODPOVEDNÝ PROJEKTANT: ING. ARCH. PETER DORIČKO	MIESTO:	VELKÁ DOMAŠA, r.o. DOBRÁ, KVAKOVCE		
	ČASŤ:	E - STAVEBNÁ	DÁTUM:10/2025	FORMÁT: A2
	DIEL:	ARCHITEKTONICKO - STAVEBNÉ RIEŠENIE		STUPEŇ: REAL
ZODPOVEDNÝ PROJEKTANT: ING. ARCH. JÁN KRASNAY	OBSAH:	1.NP		ZÁK.Č.: 24 068
			KÓTY V: MM	PRÍL.Č.: 02
			MIERKA: 1 : 50	

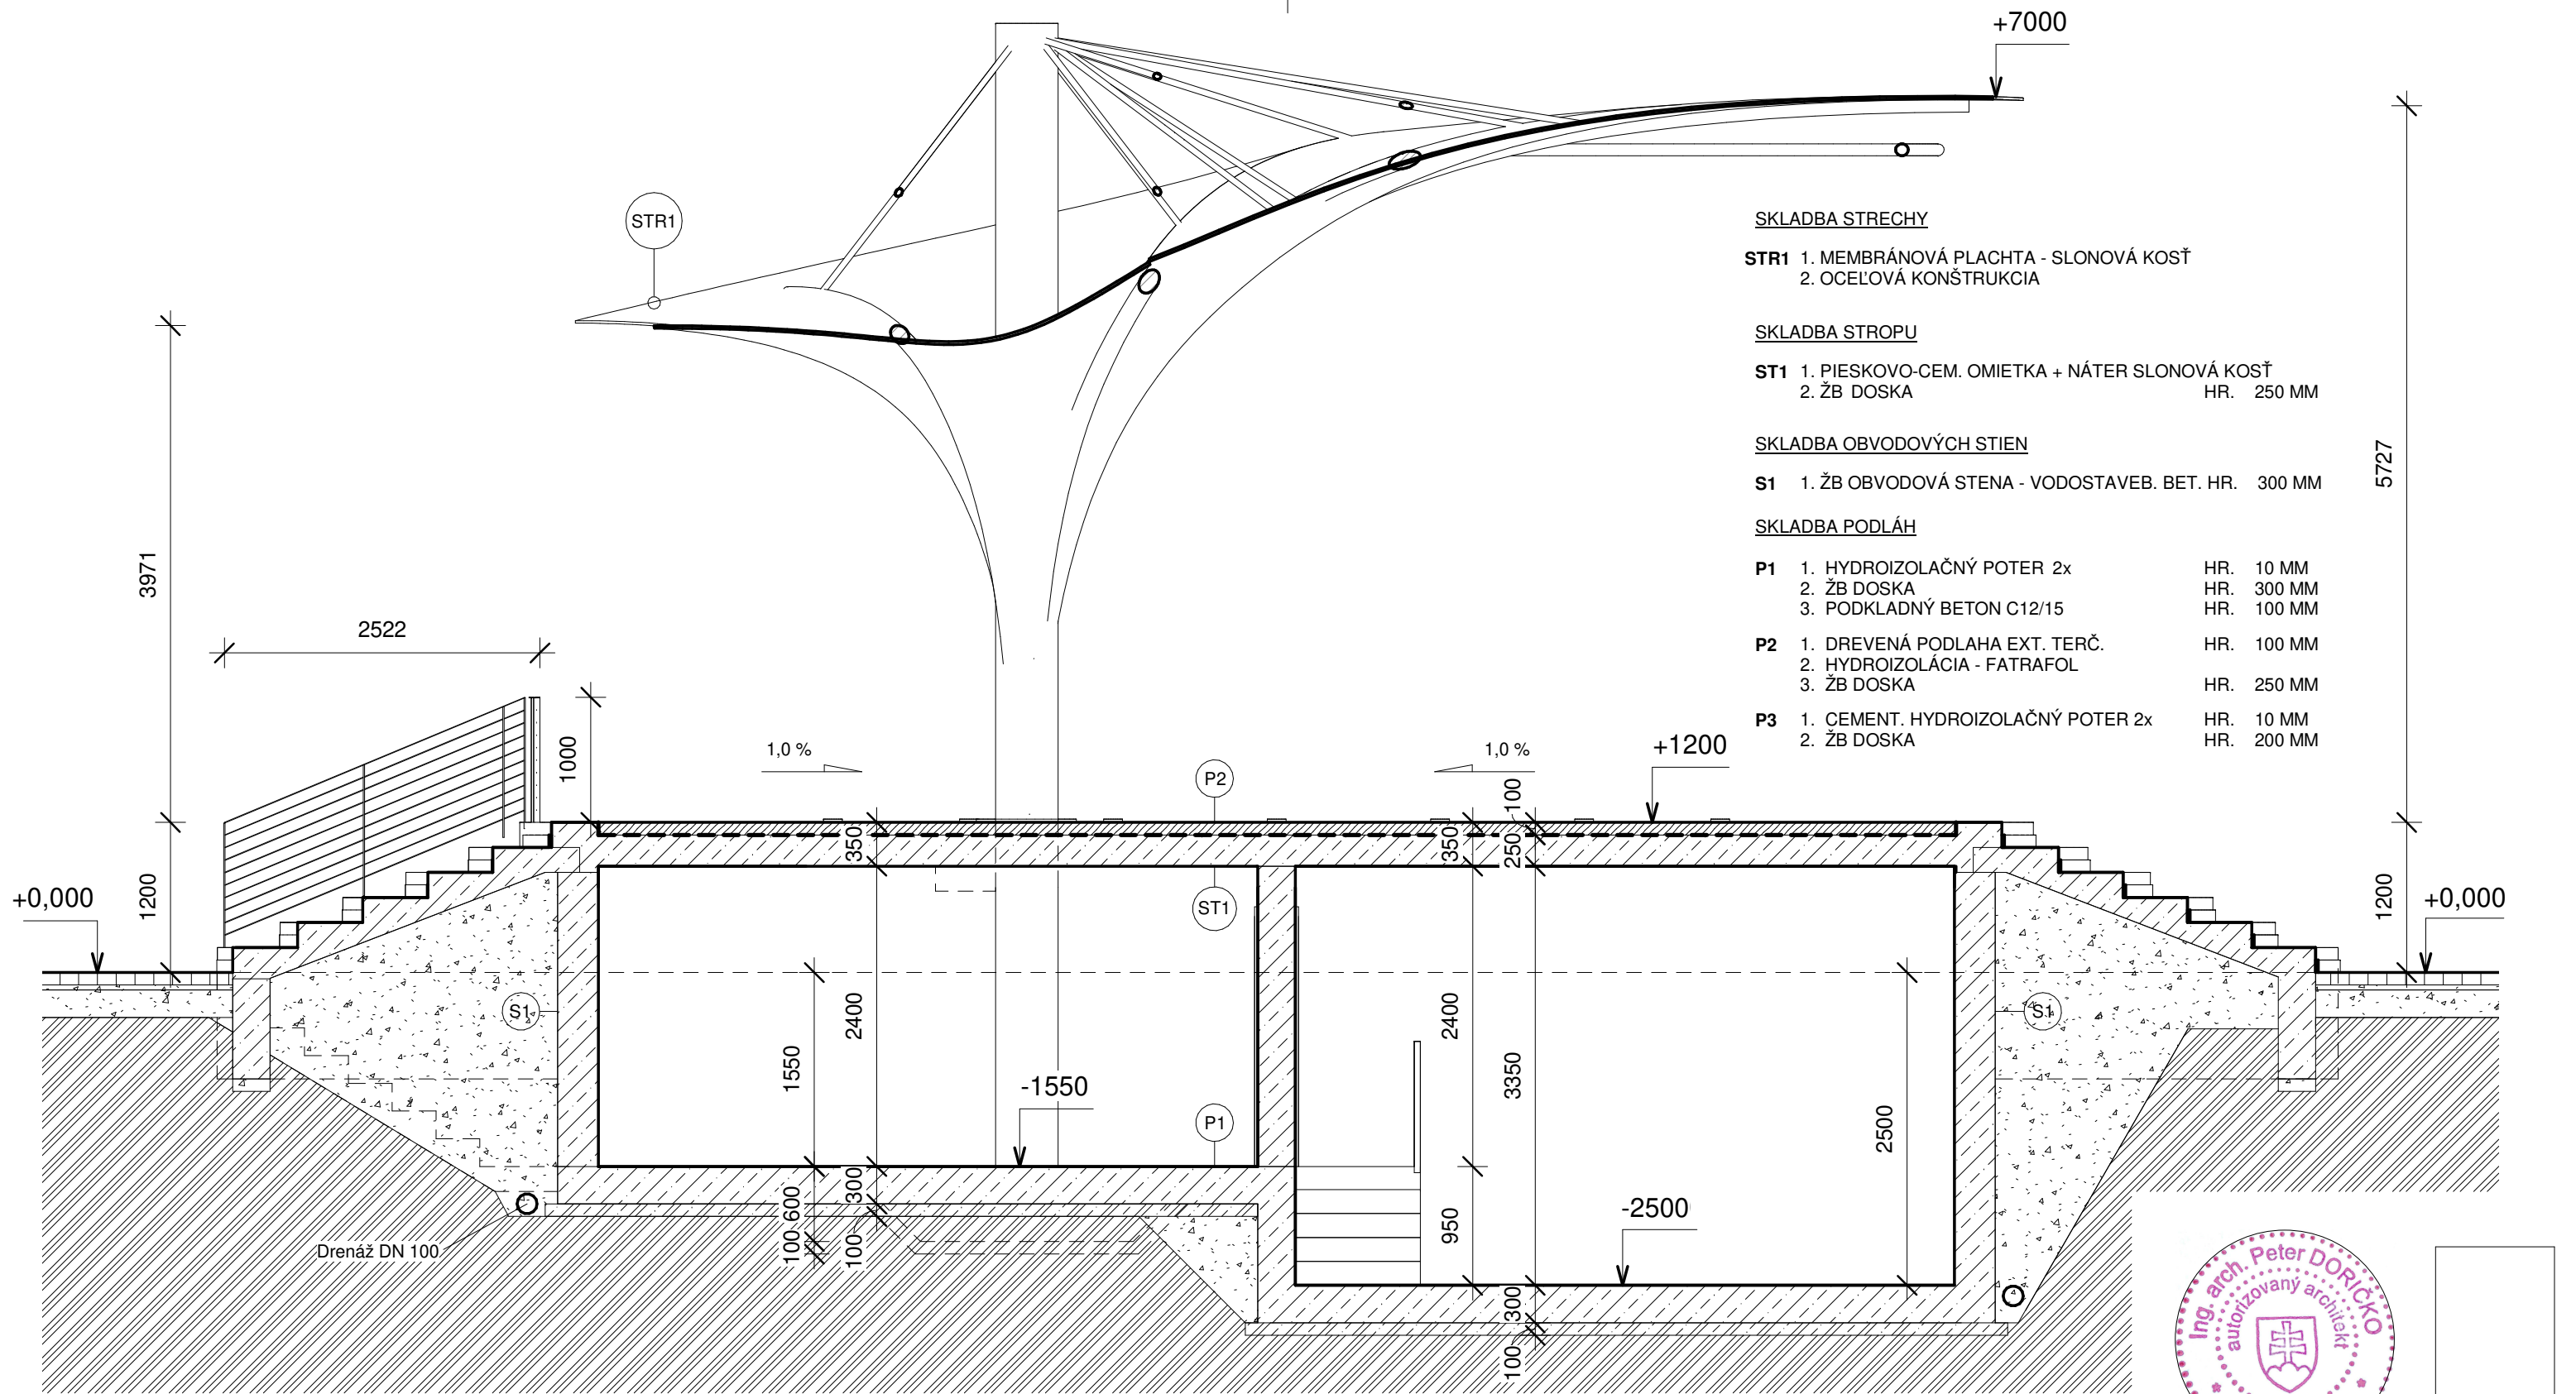

SKLADBA STRECHY

- STR1** 1. MEMBRÁNOVÁ PLACHTA - SLONOVÁ KOSŤ
2. OCEĽOVÁ KONŠTRUKCIA

SKLADBA STROPU

- ST1** 1. PIESKOVO-CEM. OMIETKA + NÁTER SLONOVÁ KOSŤ
2. ŽB DOSKA HR. 250 MM

SKLADBA OBVODOVÝCH STIEN

- S1** 1. ŽB OBVODOVÁ STENA - VODOSTAVEB. BET. HR. 300 MM

SKLADBA PODLÁH




- P1** 1. HYDROIZOLAČNÝ POTER 2x HR. 10 MM
2. ŽB DOSKA HR. 300 MM
3. PODKLADNÝ BETON C12/15 HR. 100 MM
- P2** 1. DREVENÁ PODLAHA EXT. TERČ. HR. 100 MM
2. HYDROIZOLÁCIA - FATRAFOL HR. 250 MM
3. ŽB DOSKA
- P3** 1. CEMENT. HYDROIZOLAČNÝ POTER 2x HR. 10 MM
2. ŽB DOSKA HR. 200 MM


LEGENDA MATERIÁLOV:

- ŽELEZOBETON
- DREVO
- ŠTRKOVÉ LOŽKO

POZNÁMKA:
Pred realizáciou konzultovať nosné prvky so statikom.
Pre upresnenie konštrukcie a presný výkaz nosných prvkov je vid' PD časť statika.

± 0,000 = 164,500 m.n.m

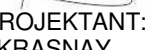VYPRACOVAL: ING. ARCH. MATÚŠ DORIČKO 	STAVBA: NÁRODNÉ CENTRUM VODNÝCH ŠPORTOV, ODDYCHU A ŠPORTOVEJ HISTÓRIE (Nábrežná promenáda, Múzeum športových hrdinov)		<i>STAVOPROJEKT</i> s.r.o. Jarková 31, 080 01 Prešov www.stavoprojekt.sk	
PROJEKTANT: ING. ARCH. MATÚŠ DORIČKO	OBJEKT: ST 01 - SO 02 PÓDIUM S FONTÁNOU			
ZODPOVEDNÝ PROJEKTANT: ING. ARCH. PETER DORIČKO 	MIESTO: VEĽKÁ DOMAŠA, r.o. DOBRÁ, KVAKOVCE			
ZODPOVEDNÝ PROJEKTANT: ING. ARCH. JÁN KRASNAY 	ČASŤ: E - STAVEBNÁ		DÁTUM:10/2025	FORMÁT: A3
	DIEL: ARCHITEKTONICKO - STAVEBNÉ RIEŠENIE		STUPEŇ: REAL	ZÁK.Č.: 24 068
	OBSAH: REZ A-A		KÓTY V: MM MIERKA: 1 : 50	PRÍL.Č.: 03

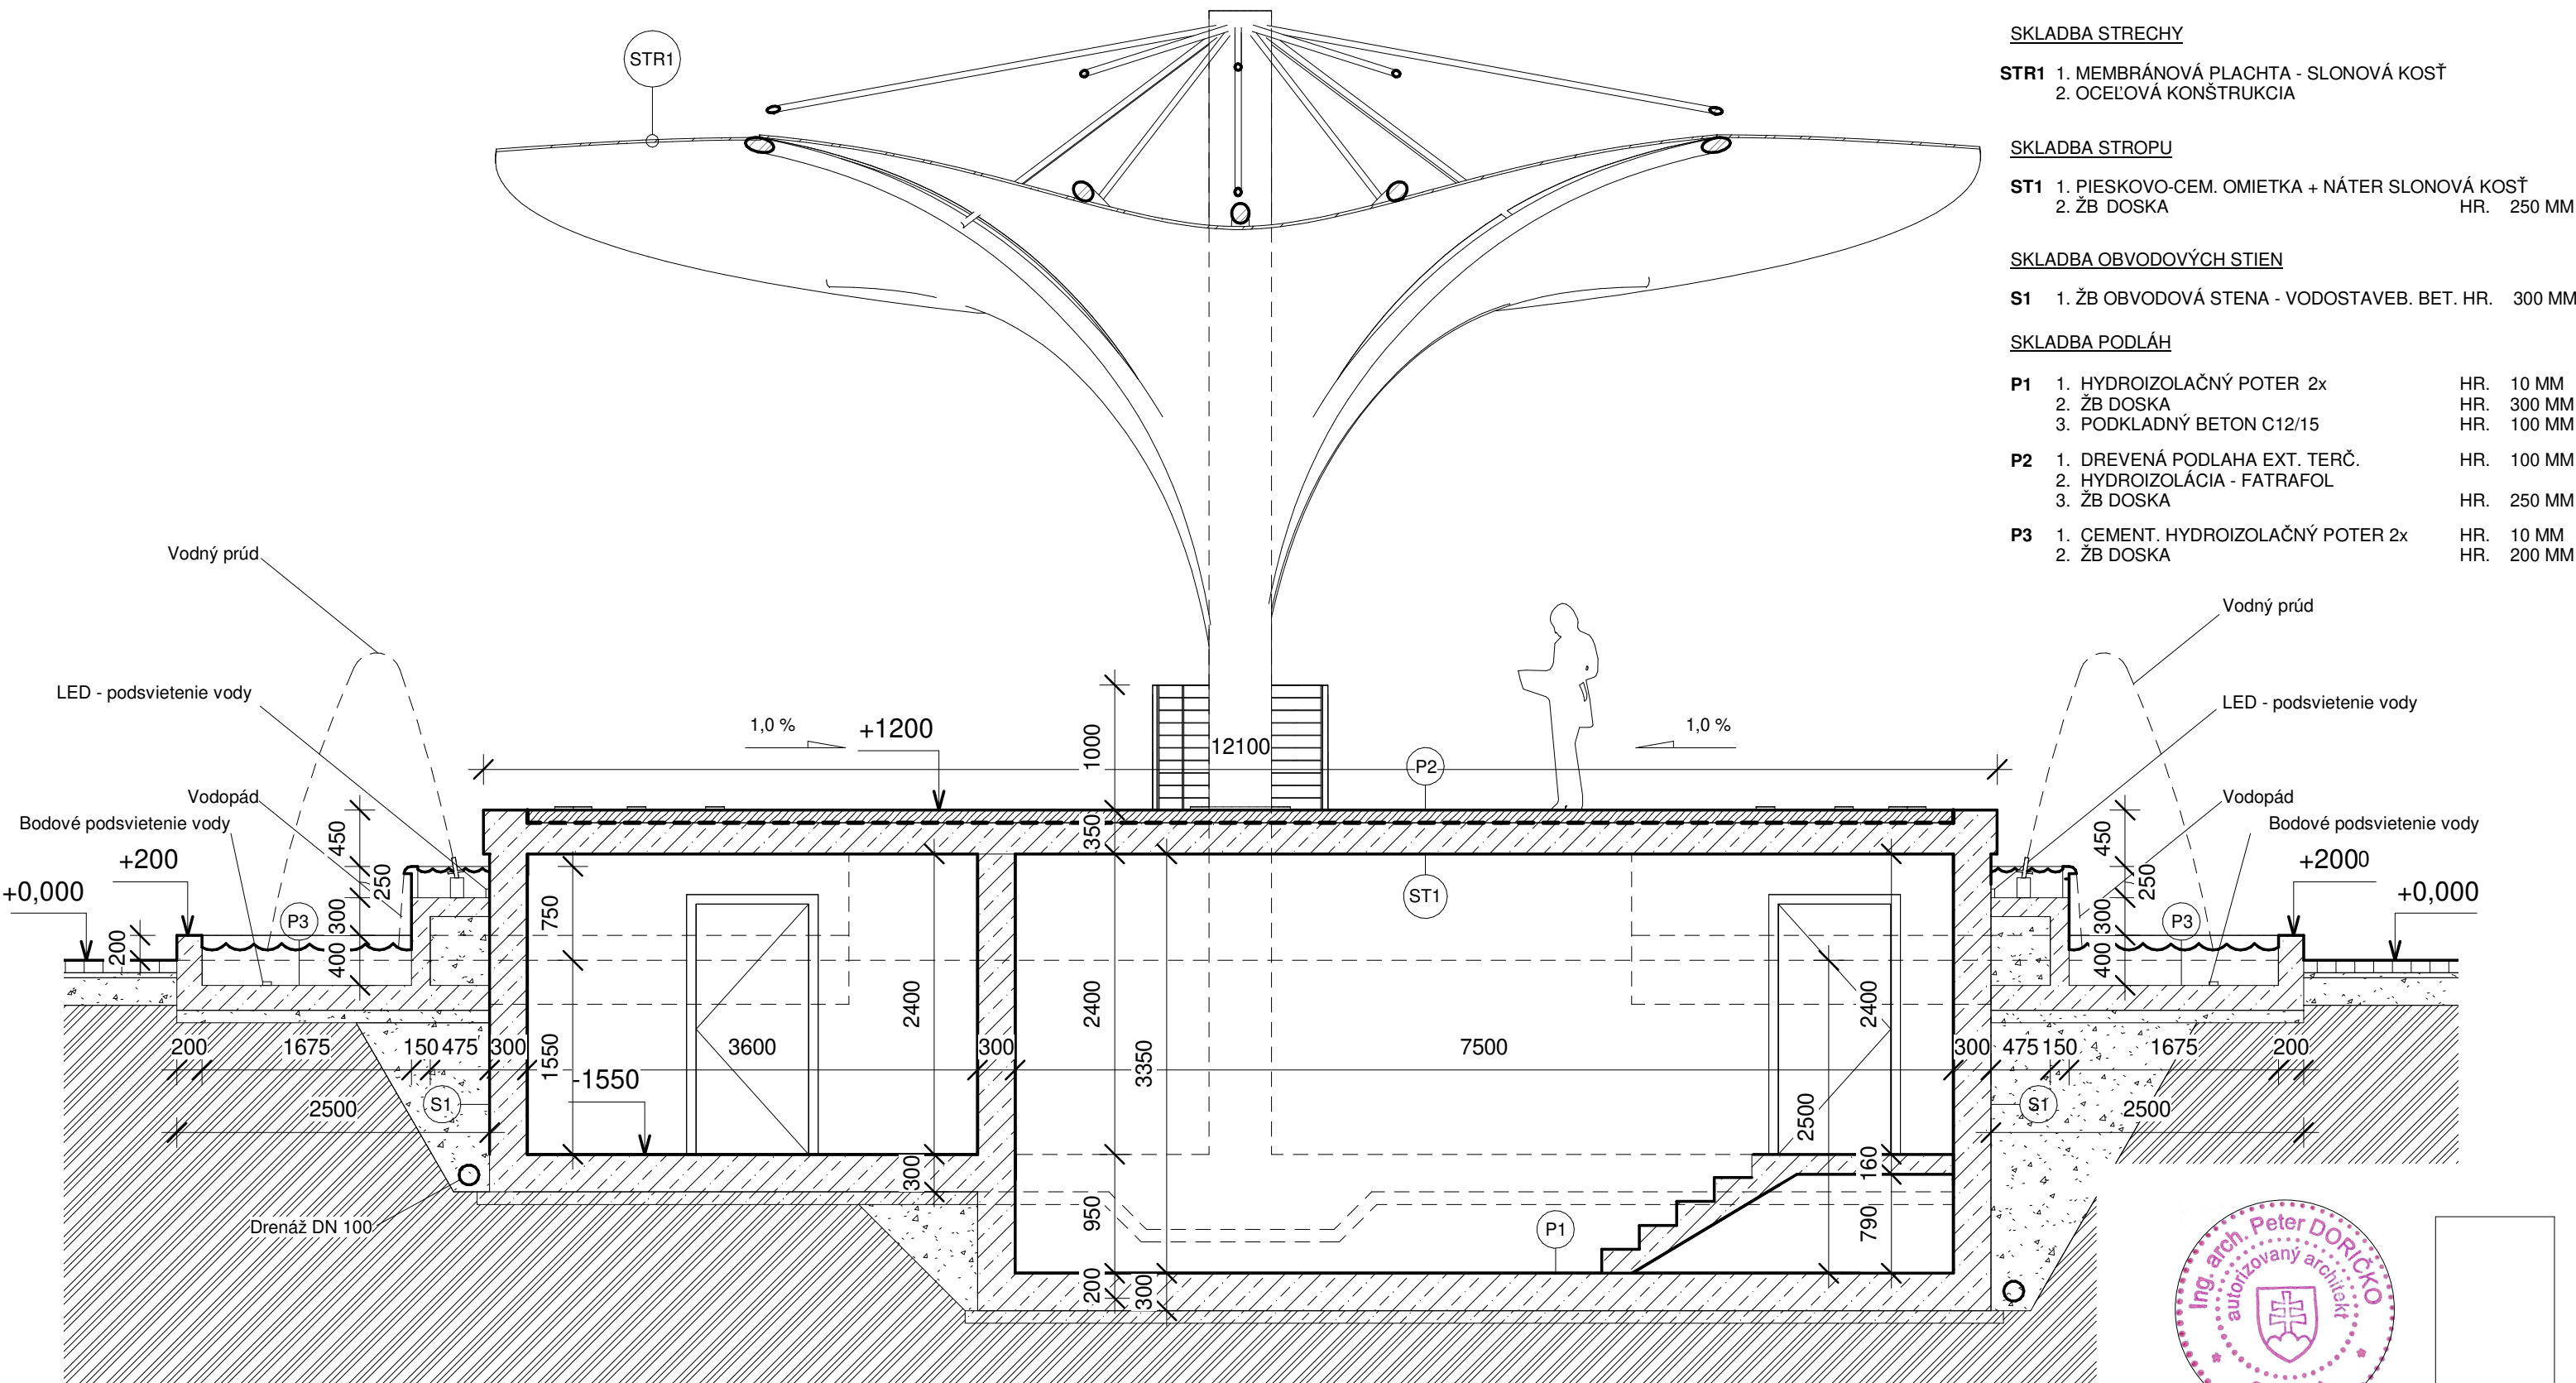

SKLADBA STRECHY

- STR1** 1. MEMBRÁNOVÁ PLACHTA - SLONOVÁ KOSŤ
2. OCEĽOVÁ KONŠTRUKCIA

SKLADBA STROPU

- ST1** 1. PIESKOVO-CEM. OMIETKA + NÁTER SLONOVÁ KOSŤ
2. ŽB DOSKA HR. 250 MM

SKLADBA OBVODOVÝCH STIEN

- S1** 1. ŽB OBVODOVÁ STENA - VODOSTAVEB. BET. HR. 300 MM

SKLADBA PODLÁH

- P1** 1. HYDROIZOLAČNÝ POTER 2x HR. 10 MM
2. ŽB DOSKA HR. 300 MM
3. PODKLADNÝ BETON C12/15 HR. 100 MM
- P2** 1. DREVENÁ PODLAHA EXT. TERČ. HR. 100 MM
2. HYDROIZOLÁCIA - FATRAFOL HR. 250 MM
3. ŽB DOSKA HR. 250 MM
- P3** 1. CEMENT. HYDROIZOLAČNÝ POTER 2x HR. 10 MM
2. ŽB DOSKA HR. 200 MM


LEGENDA MATERIÁLOV:

- ŽELEZOBETON
- DREVO
- ŠTRKOVÉ LOŽKO


POZNÁMKA:
Pred realizáciou konzultovať nosné prvky so statikom.
Pre upresnenie konštrukcie a presný výkaz nosných prvkov je vid' PD časť statika.

± 0,000 = 164,500 m.n.m


VYPRACOVAL: ING. ARCH. MATÚŠ DORIČKO	STAVBA: NÁRODNÉ CENTRUM VODNÝCH ŠPORTOV, ODDYCHU A ŠPORTOVEJ HISTÓRIE (Nábrežná promenáda, Múzeum športových hrdinov)	
PROJEKTANT: ING. ARCH. MATÚŠ DORIČKO	OBJEKT: ST 01 - SO 02 PÓDIUM S FONTÁNOU	STAVOPROJEKT s.r.o. Jarková 31, 080 01 Prešov www.stavoprojekt.sk
ZODPOVEDNÝ PROJEKTANT: ING. ARCH. PETER DORIČKO	MIESTO: VEĽKÁ DOMAŠA, r.o. DOBRÁ, KVAKOVCE	
ZODPOVEDNÝ PROJEKTANT: ING. ARCH. JÁN KRASNAY	ČASŤ: E - STAVEBNÁ	
	DIEL: ARCHITEKTONICKO - STAVEBNÉ RIEŠENIE	
OBSAH: REZ B-B		DÁTUM:10/2025
		FORMÁT: A3
		STUPEŇ: REAL
		ZÁK.Č.: 24 068
		KÓTY V: MM
		PRÍL.Č.: 04
		MIERKA: 1 : 50

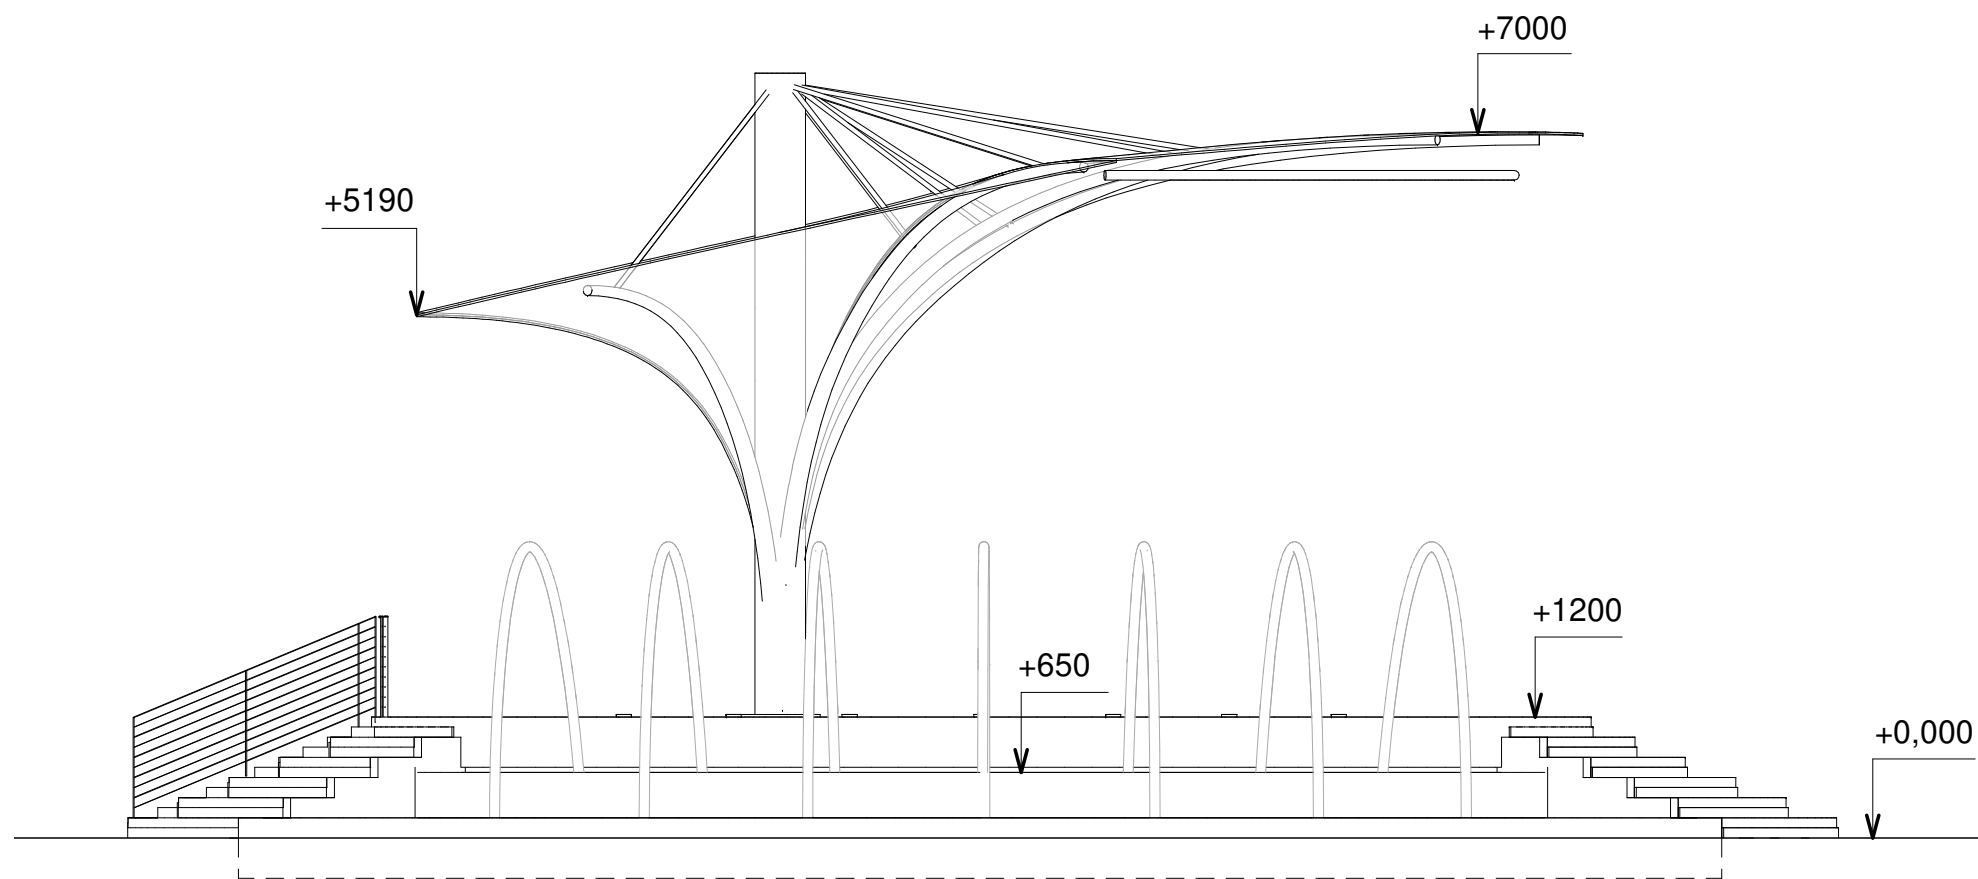


1 VÝCHOD
1:75

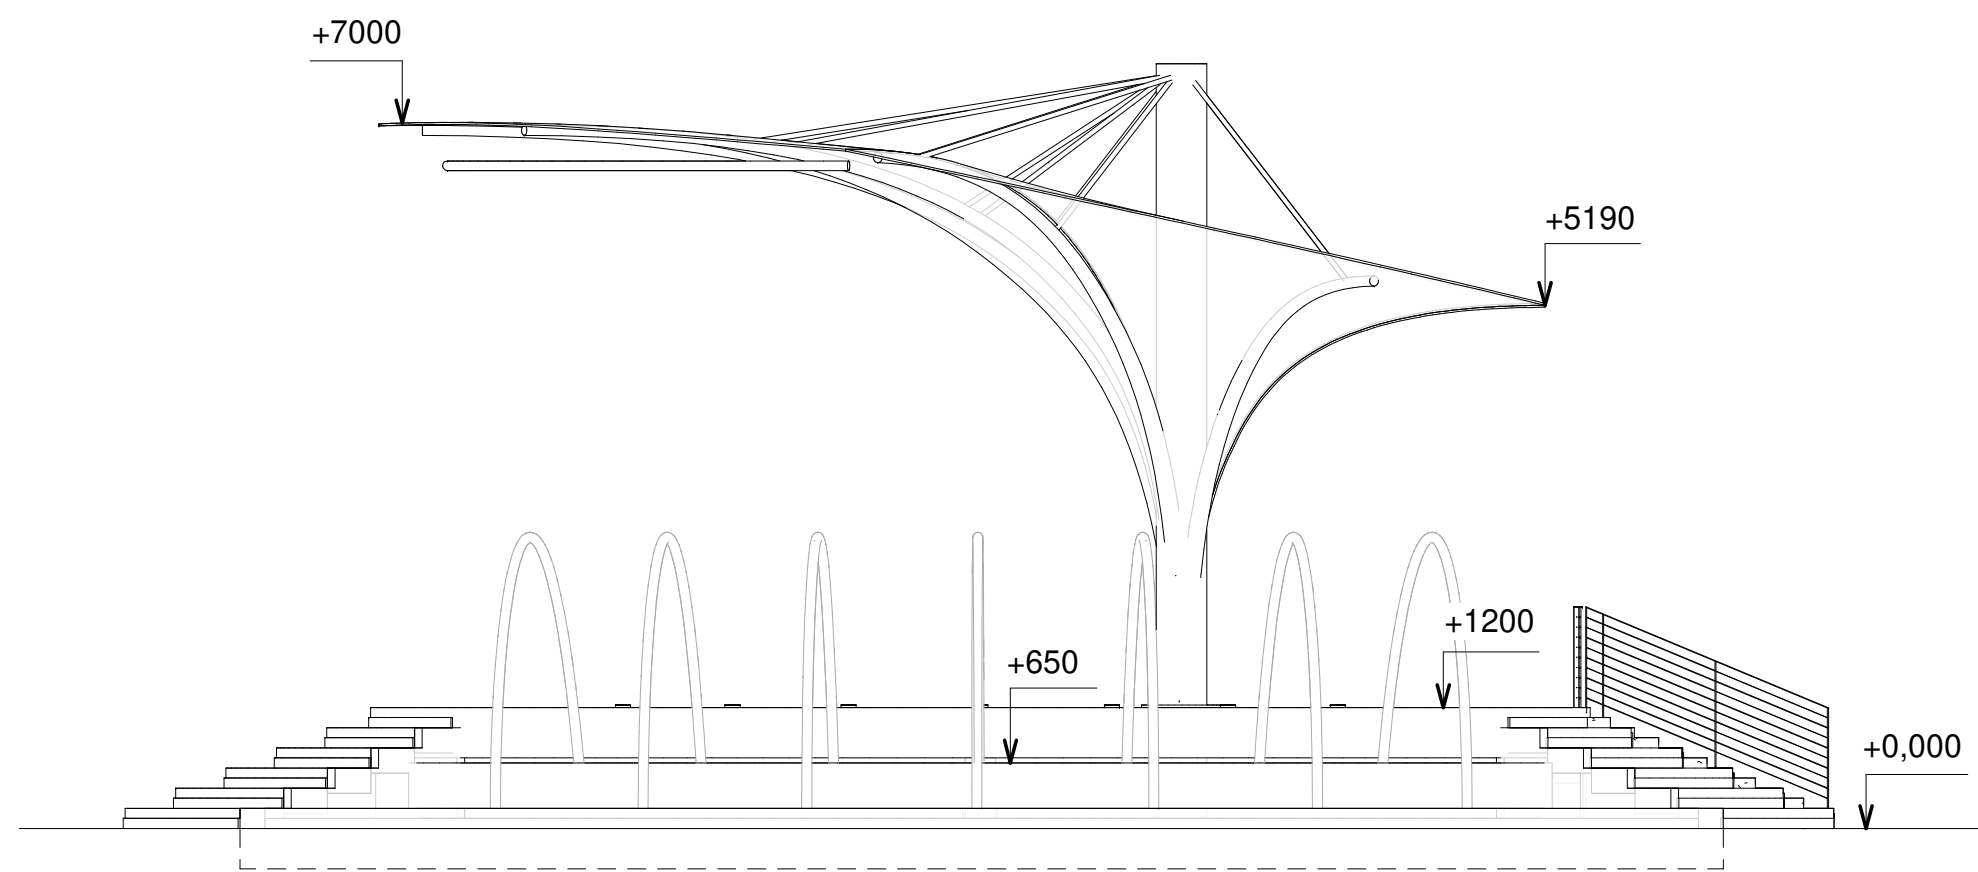

2 ZÁPAD
1:75

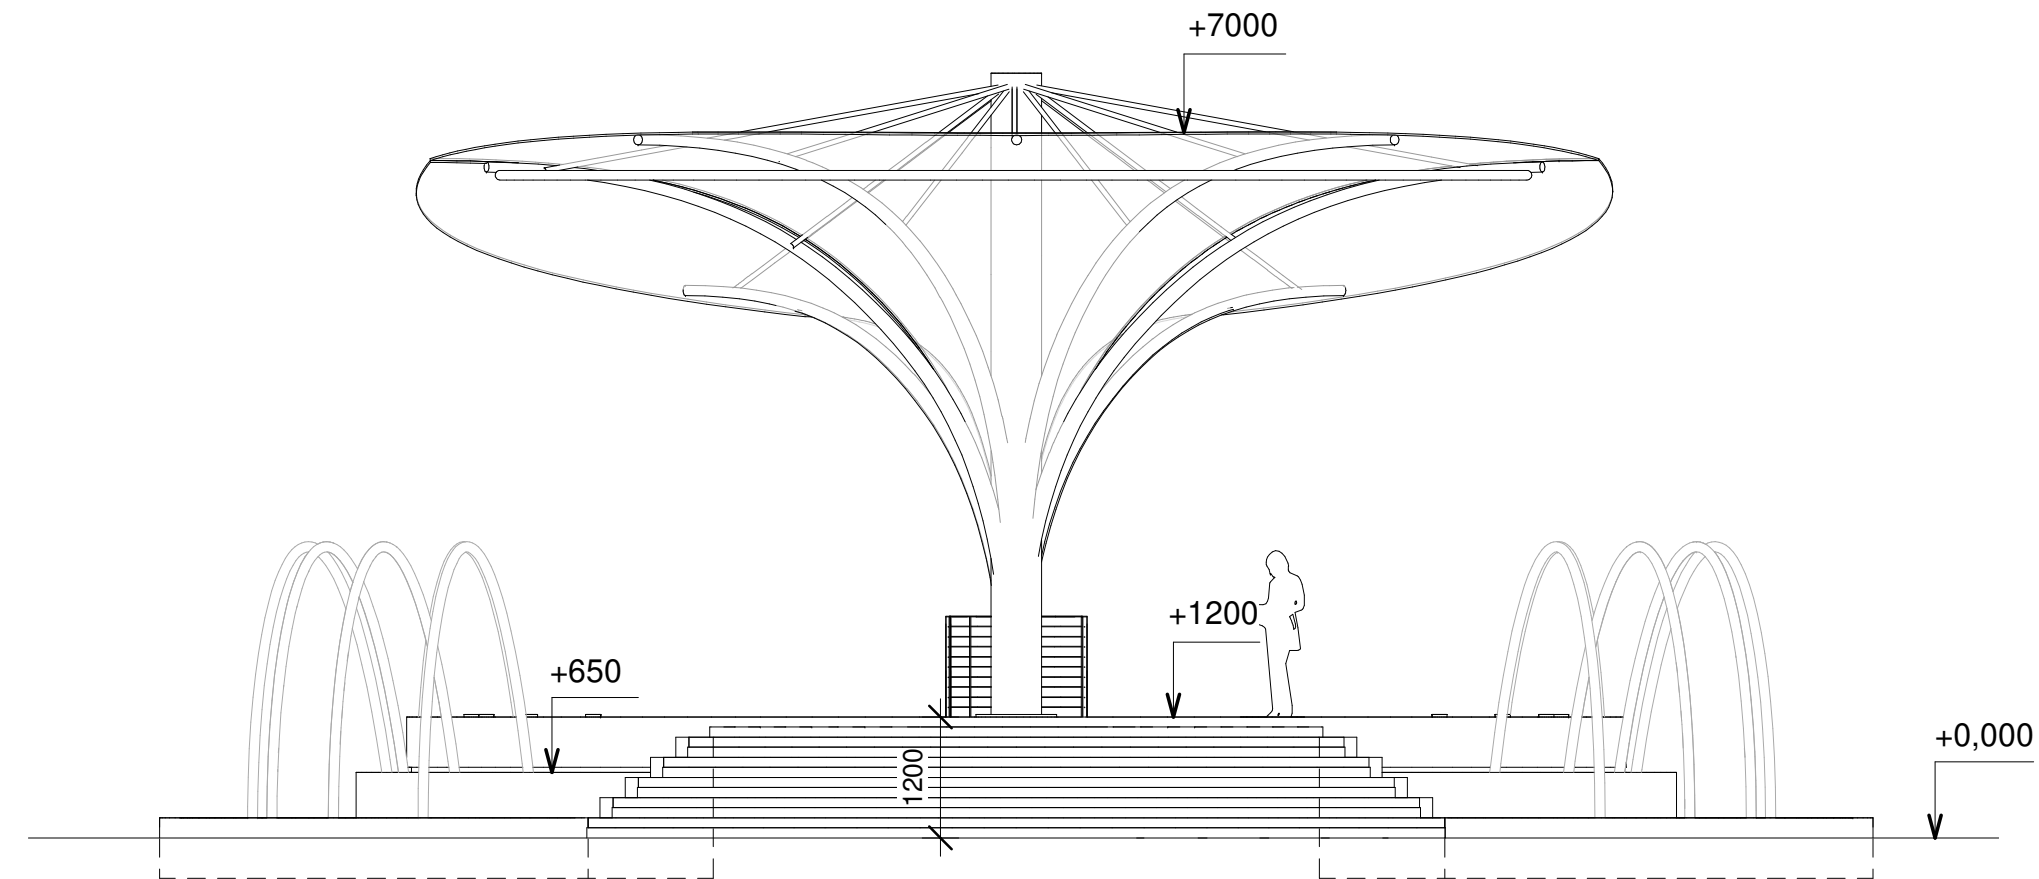

3 SEVER
1:75



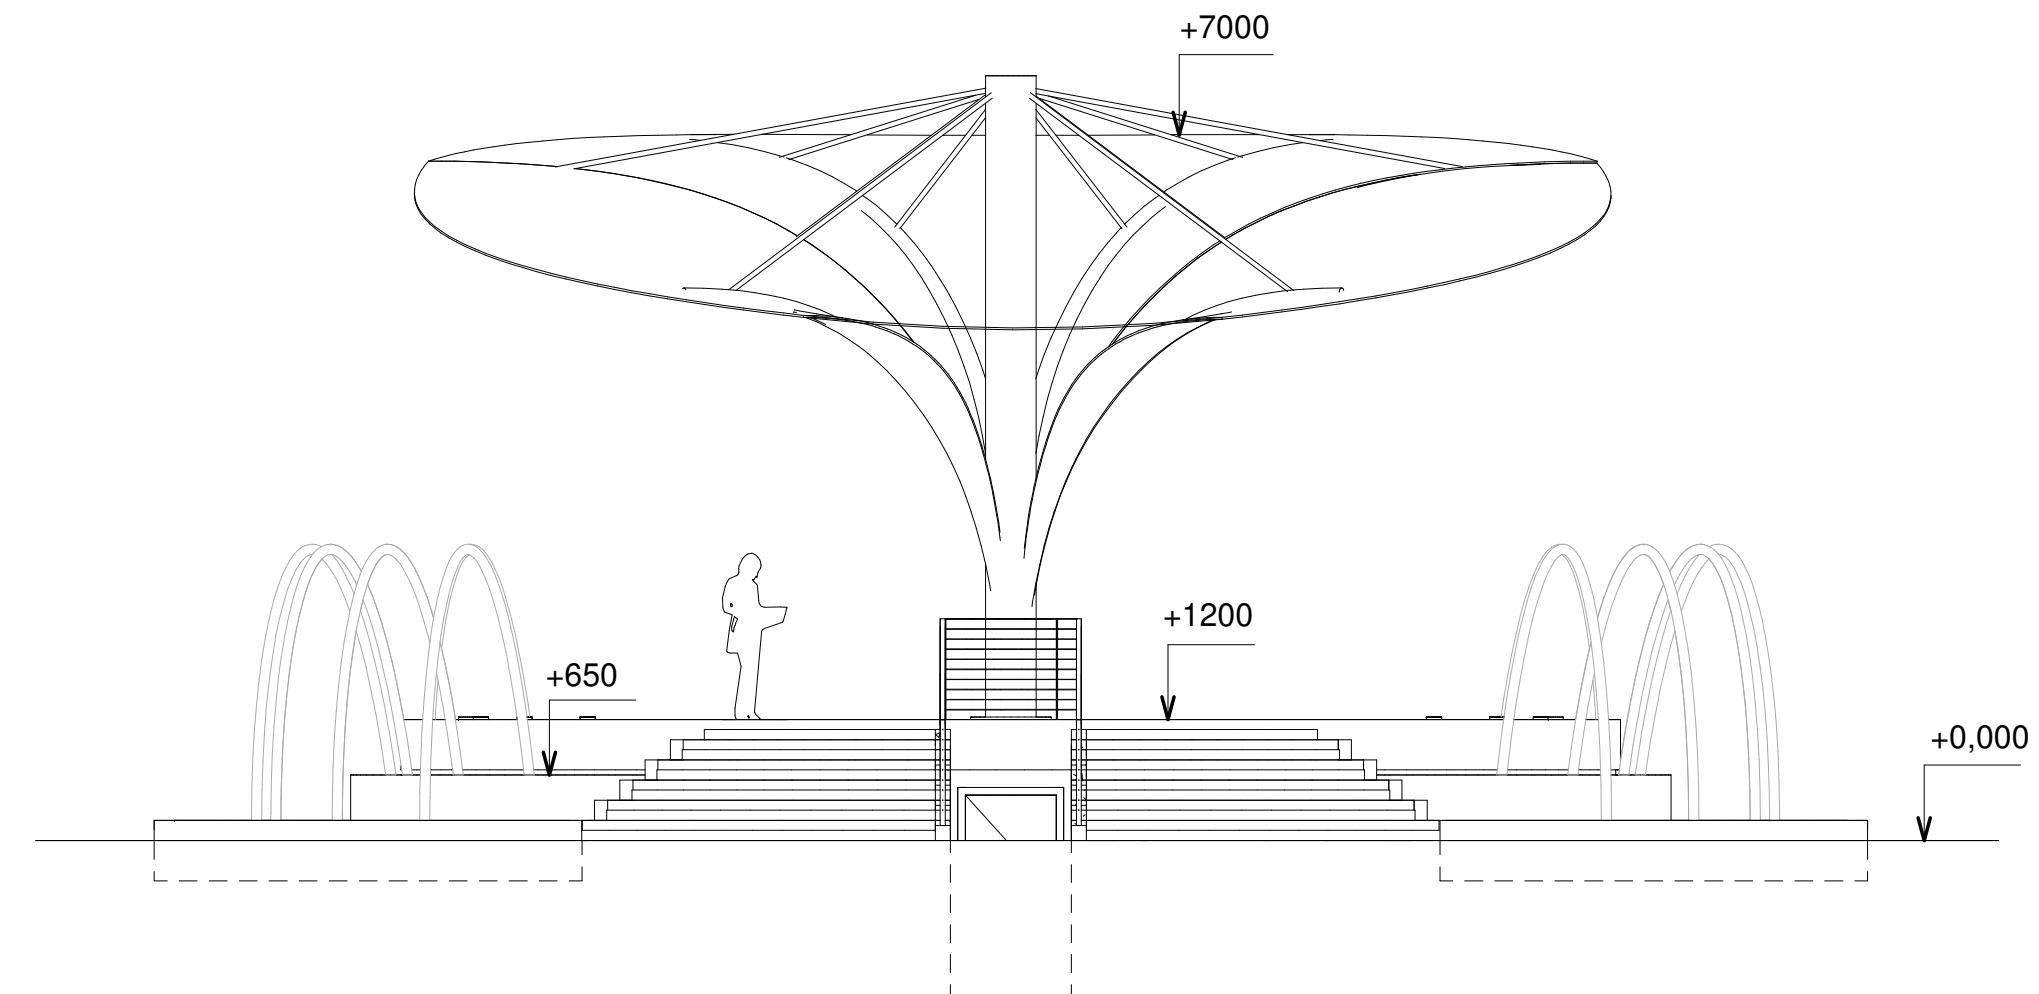




4 JUH
1:75

POZNÁMKA:
Pred realizáciou konzultovať nosné prvky so statikom.
Pre upresnenie konštrukcie a presný výkaz nosných prvkov viď PD
časť statika.


± 0,000 = 164,500 m.n.m

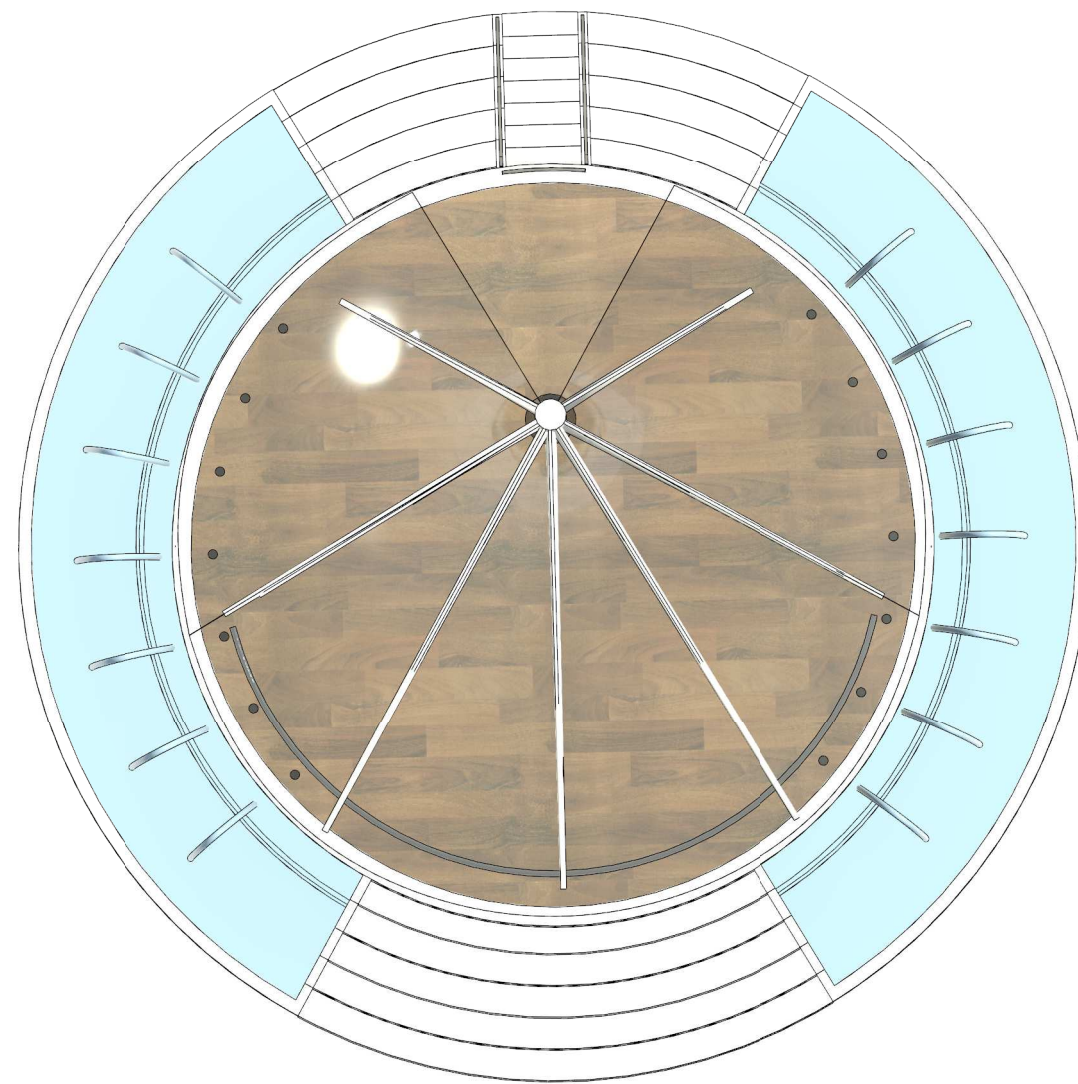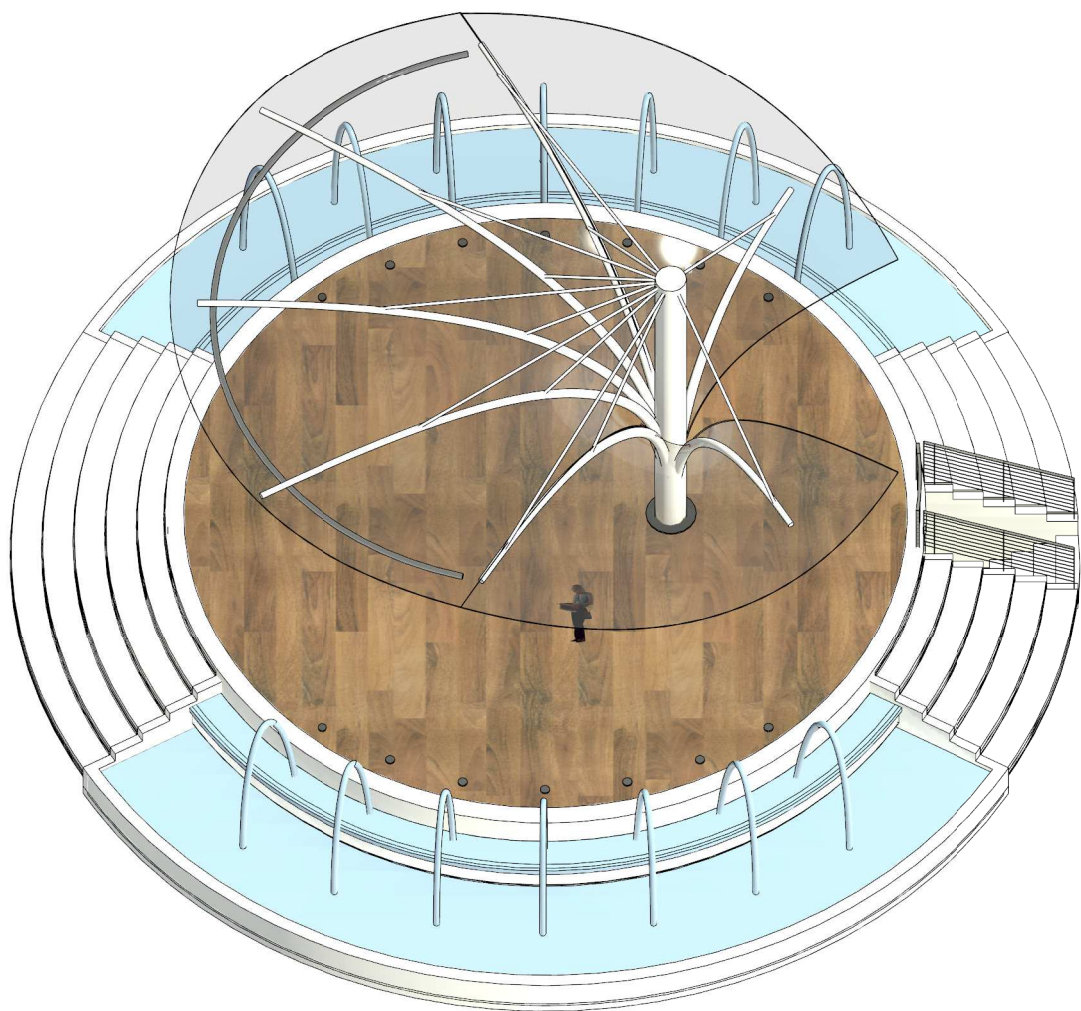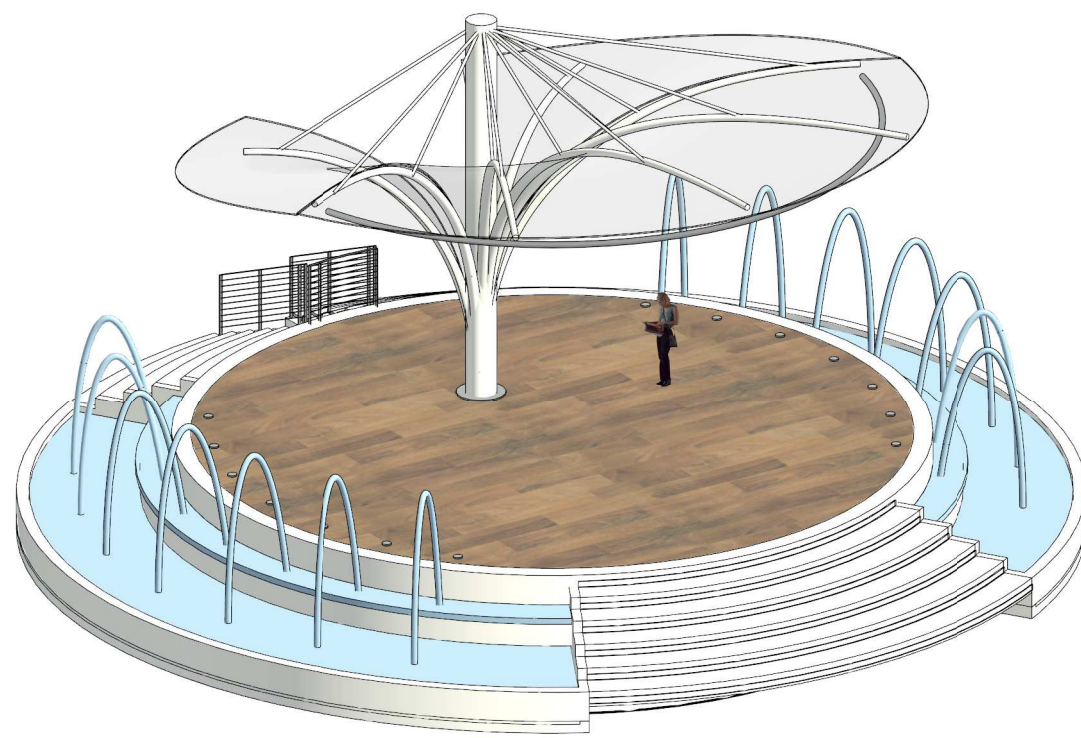
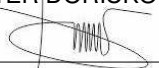
VYPRACOVAL: ING. ARCH. MATÚŠ DORIČKO	STAVBA: NÁRODNÉ CENTRUM VODNÝCH ŠPORTOV, ODDYCHU A ŠPORTOVEJ HISTÓRIE (Nábřežná promenáda, Múzeum športových hrdinov)	STAVOPROJEKT s.r.o. Jarková 31, 080 01 Prešov www.stavoprojekt.sk
PROJEKTANT: ING. ARCH. MATÚŠ DORIČKO	OBJEKT: ST 01 - SO 02 PÓDIUM S FONTÁNOU	
ZODPOVEDNÝ PROJEKTANT: ING. ARCH. PETER DORIČKO	MIESTO: VEĽKÁ DOMAŠA, r.o. DOBRÁ, KVAKOVCE	
ZODPOVEDNÝ PROJEKTANT: ING. ARCH. JÁN KRASNAY	ČASŤ: E - STAVEBNÁ DIEL: ARCHITEKTONICKO - STAVEBNÉ RIEŠENIE OBSAH: POHLADY	DÁTUM:10/2025 FORMÁT: A2 STUPEŇ: REAL ZÁK.Č.: 24 068 KÓTY V: MM PRÍL.Č.: 05 MIERKA: 1 : 75




VYPRACOVAL: ING. ARCH. MATÚŠ DORIČKO 	STAVBA: NÁRODNÉ CENTRUM VODNÝCH ŠPORTOV, ODDYCHU A ŠPORTOVEJ HISTÓRIE (Nábrežná promenáda, Múzeum športových hrdinov)	STAVOPROJEKT s.r.o. Jarková 31, 080 01 Prešov www.stavoprojekt.sk	
PROJEKTANT: ING. ARCH. MATÚŠ DORIČKO	OBJEKT: ST 01 - SO 02 PÓDIUM S FONTÁNOU	DÁTUM: 10/2025	FORMÁT: A3
ZODPOVEDNÝ PROJEKTANT: ING. ARCH. PETER DORIČKO 	MIESTO: VEĽKÁ DOMAŠA, r.o. DOBRÁ, KVAKOVCE ČASŤ: E - STAVEBNÁ	STUPEŇ: REAL	ZÁK.Č.: 24 068
ZODPOVEDNÝ PROJEKTANT: ING. ARCH. JÁN KRASNAY	OBSAH: AXONOMETRIA	KÓTY V: MM	PRÍL.Č.: 06
		MIERKA:	

Nerezový rám pre úchyt reproduktorov (min. 2x) a bodových svetidiel (min. 5x)
 Rurka Ø 48-50, dl 14m, priťaženie 15 kg/m, svetlá výška odsadenia 100 mm

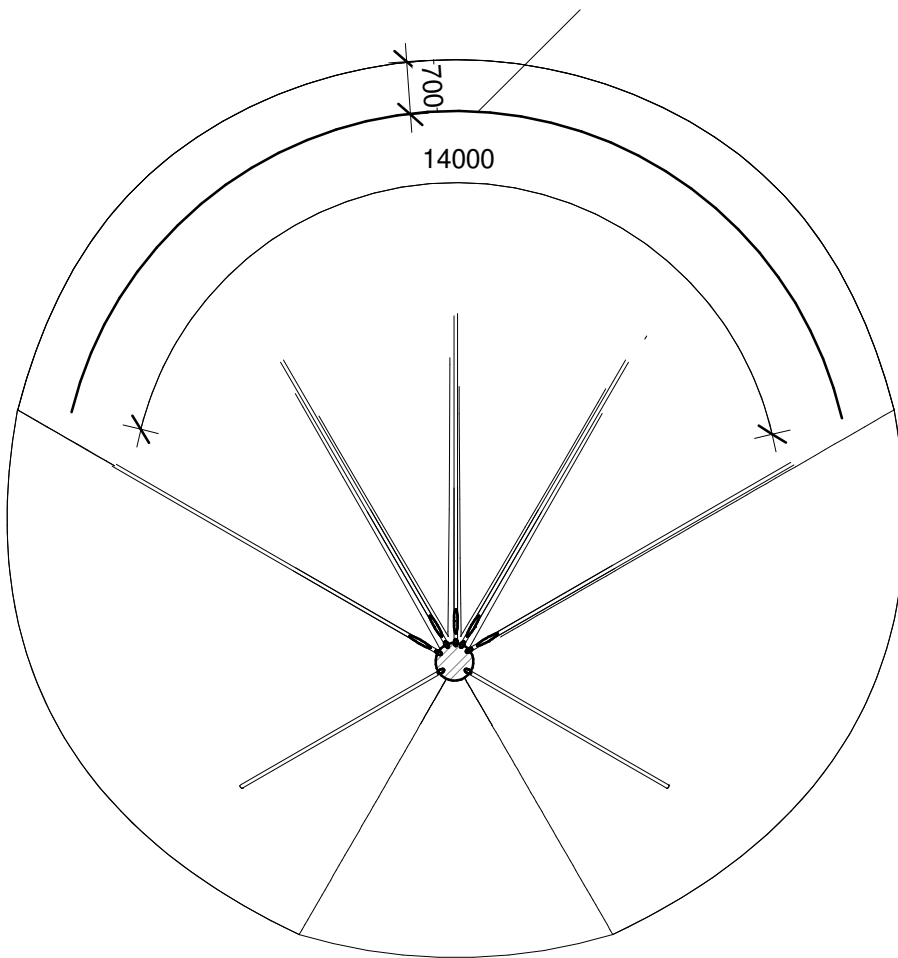


VYPRACOVAL: ING. ARCH. MATÚŠ DORIČKO 	STAVBA: NÁRODNÉ CENTRUM VODNÝCH ŠPORTOV, ODDYCHU A ŠPORTOVEJ HISTÓRIE (Nábrežná promenáda, Múzeum športových hrdinov)	<div data-bbox="1193 1832 1503 1886" data-label="Text"> <p><i>STAVOPROJEKT</i></p> </div> <div data-bbox="1216 1899 1458 1975" data-label="Text"> <p>S.r.o. Jarková 31, 080 01 Prešov www.stavoprojekt.sk</p> </div>	
PROJEKTANT: ING. ARCH. MATÚŠ DORIČKO ZODPOVEDNÝ PROJEKTANT: ING. ARCH. PETER DORIČKO 	OBJEKT: ST 01 - SO 02 PÓDIUM S FONTÁNOU MIESTO: VEL'KÁ DOMAŠA, r.o. DOBRÁ, KVAKOVCE ČASŤ: E - STAVEBNÁ DIEL: ARCHITEKTONICKO - STAVEBNÉ RIEŠENIE		
ZODPOVEDNÝ PROJEKTANT: ING. ARCH. JÁN KRASNAY	OBSAH: NEREZOVÝ RÁM	DÁTUM: 10/2025 STUPEŇ: REAL KÓTY V: MM MIERKA: 1 : 100	FORMÁT: A4 ZÁK.Č.: 24 068 PRÍL.Č.: 07

TECHNOLOGICKÁ SCHÉMA - PÔDORYS
M 1:50

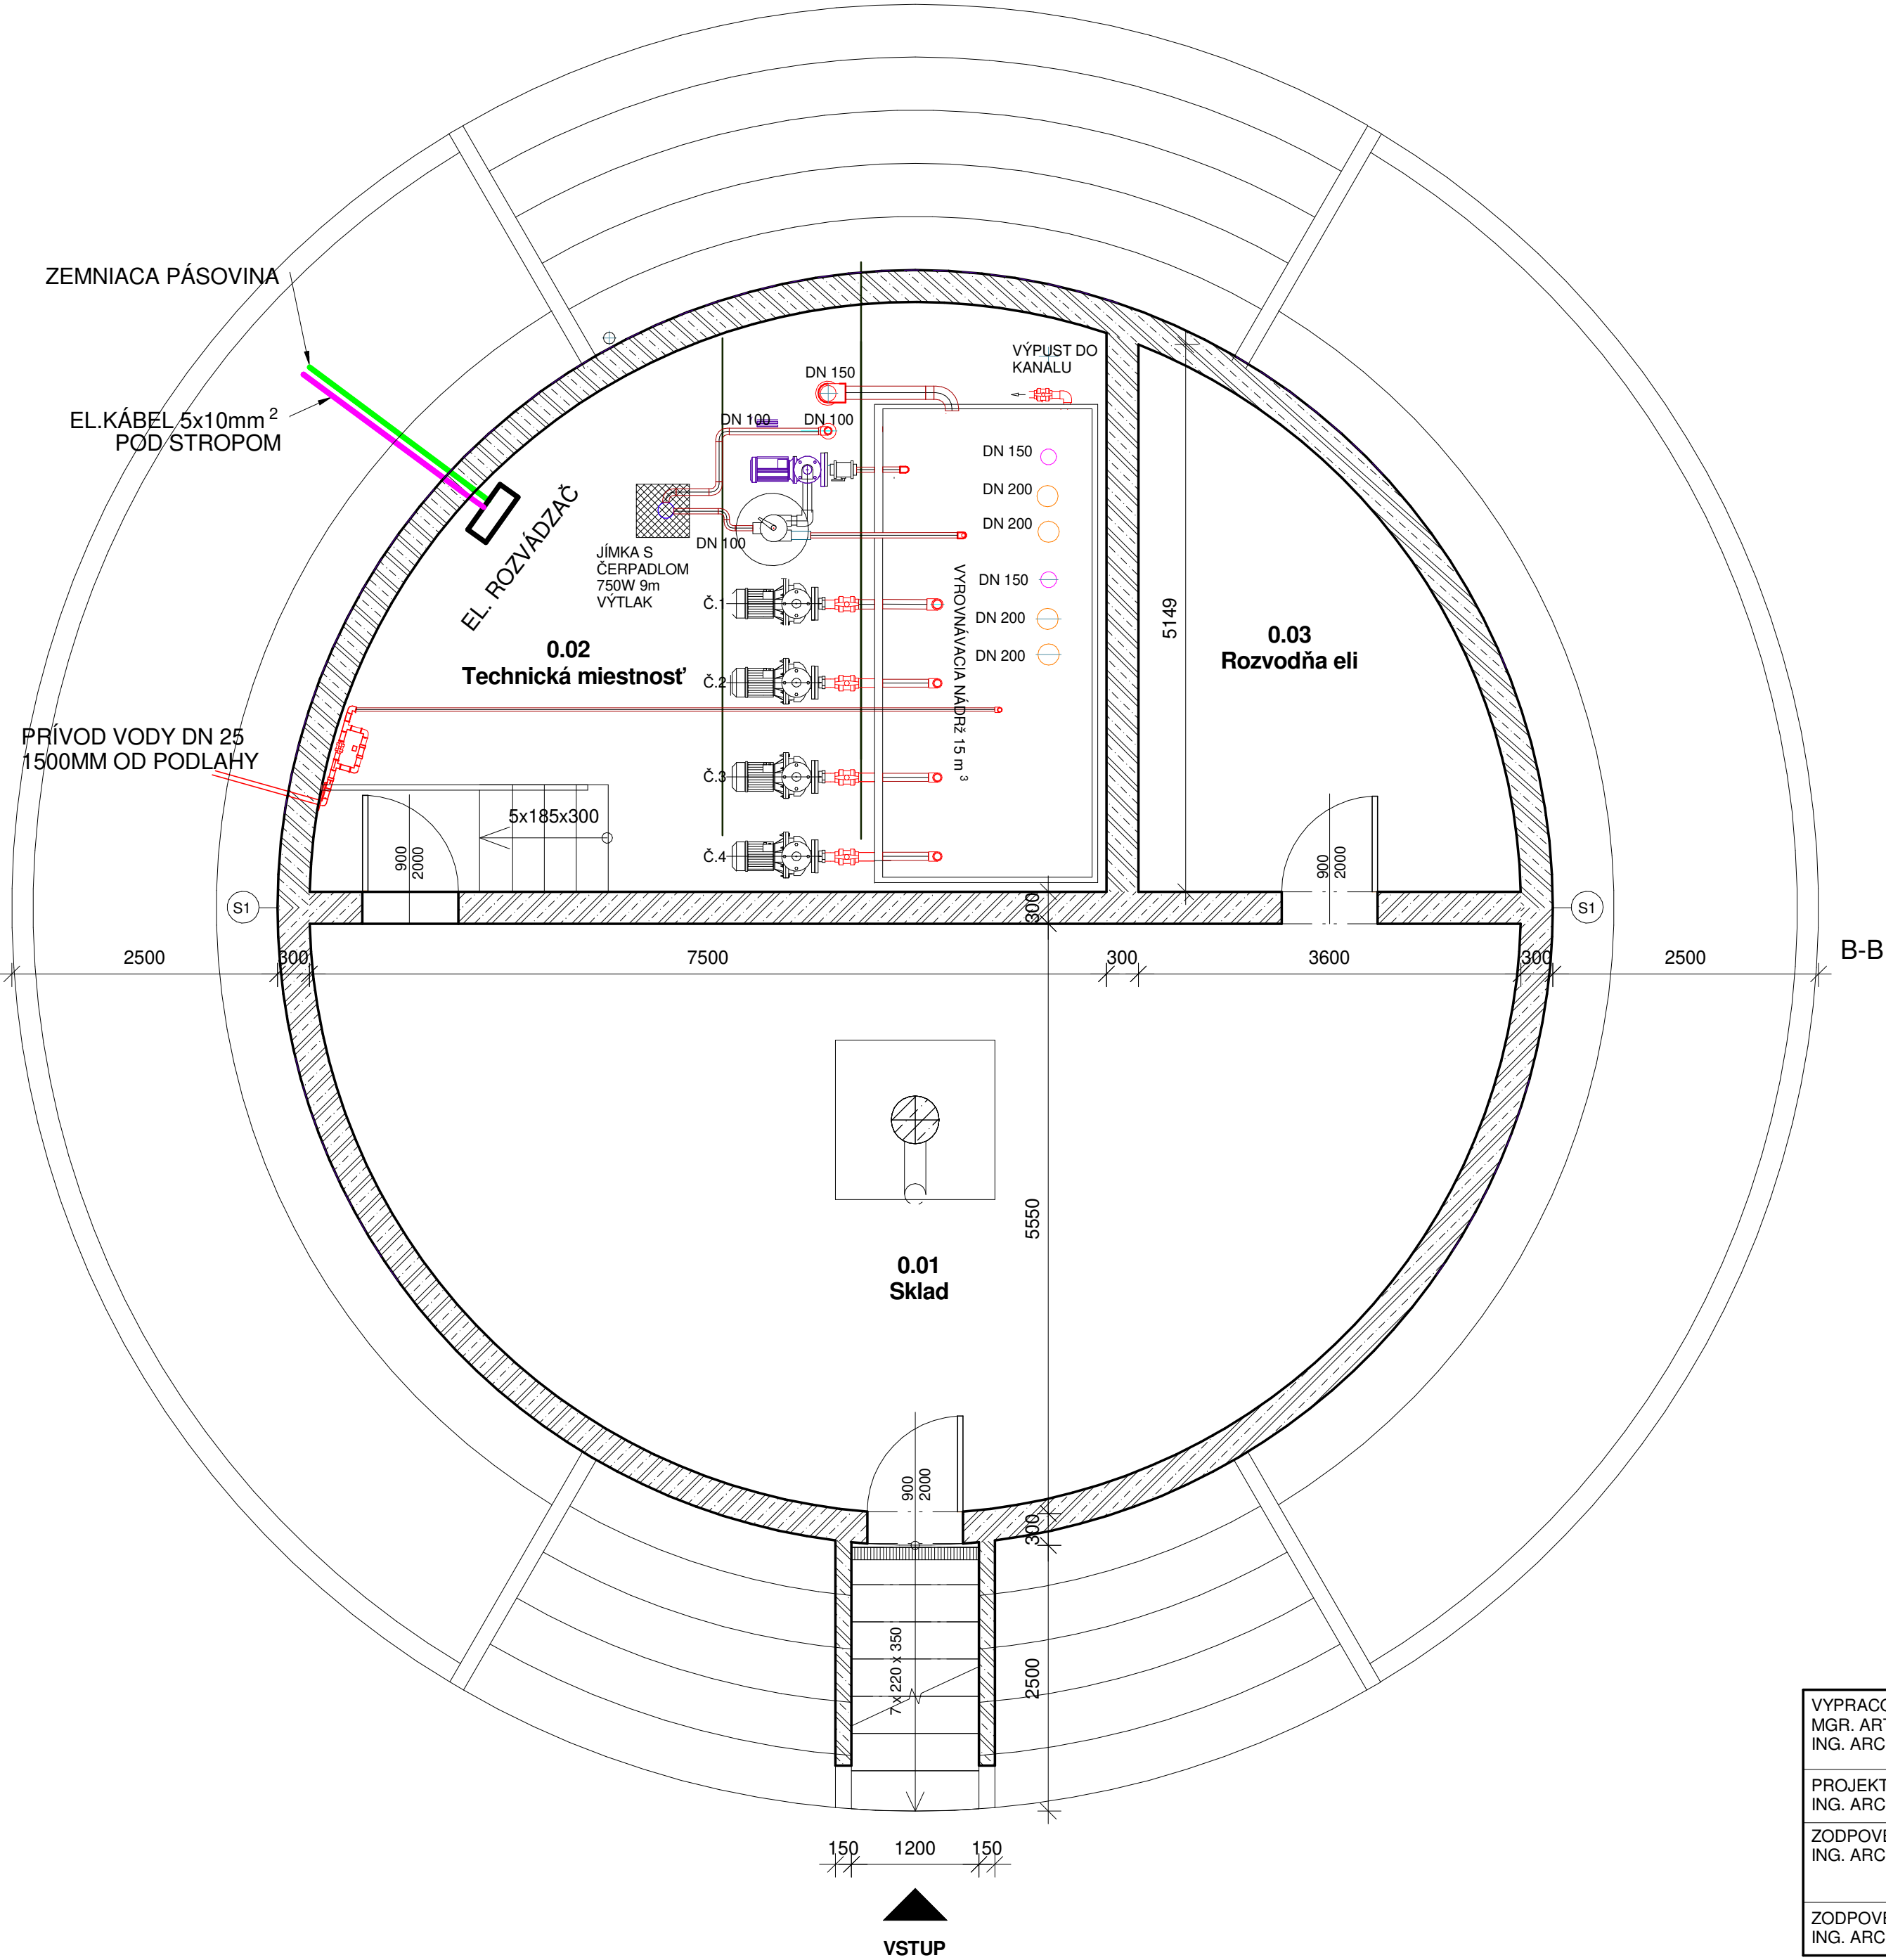


DETAIL ROZDELOVAČOV

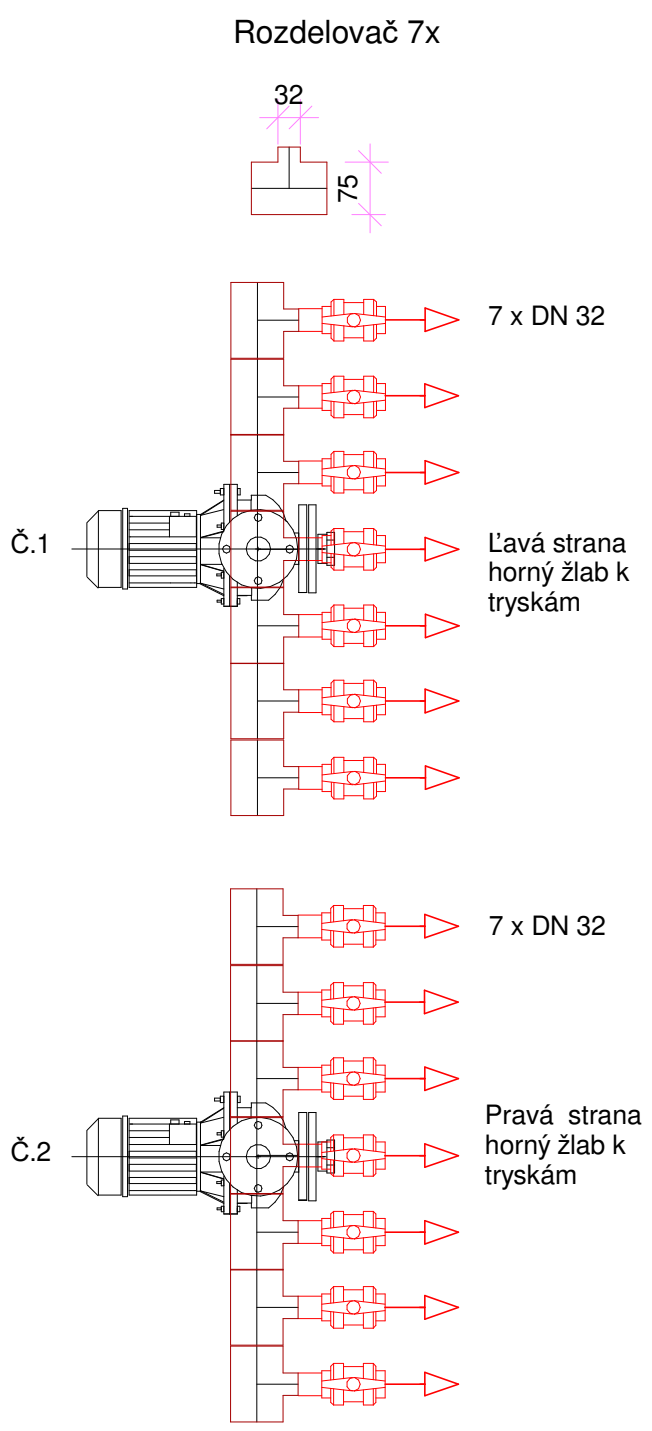


VYPRACOVAL: MGR. ART. ANDREJ BESEDA ING. ARCH. MATÚŠ DORIČKO	STAVBA: NÁRODNÉ CENTRUM VODNÝCH ŠPORTOV, ODDYCHU A ŠPORTOVEJ HISTÓRIE (Nábřežná promenáda, Múzeum športových hrdinov)	STAVOPROJEKT s.r.o. Jarková 31, 080 01 Prešov www.stavoprojekt.sk
PROJEKTANT: ING. ARCH. MATÚŠ DORIČKO	OBJEKT: ST 01 - SO 02 PÓDIUM S FONTÁNOU	
ZODPOVEDNÝ PROJEKTANT: ING. ARCH. PETER DORIČKO	MIESTO: VEĽKÁ DOMAŠA, r.o. DOBRÁ, KVAKOVCE ČASŤ: E - STAVEBNÁ DIEL: ARCHITEKTONICKO - STAVEBNÉ RIEŠENIE	
ZODPOVEDNÝ PROJEKTANT: ING. ARCH. JÁN KRASNAY	OBSAH: TECHNOLÓGIA - 1.PP	
		DÁTUM: 10/2025 FORMÁT: A2 STUPEŇ: REAL ZÁK.Č.: 24 068 KÓTY V: MM PRÍL.Č.: MIERKA: 1 : 50 08

PÔDORYS
M 1:100


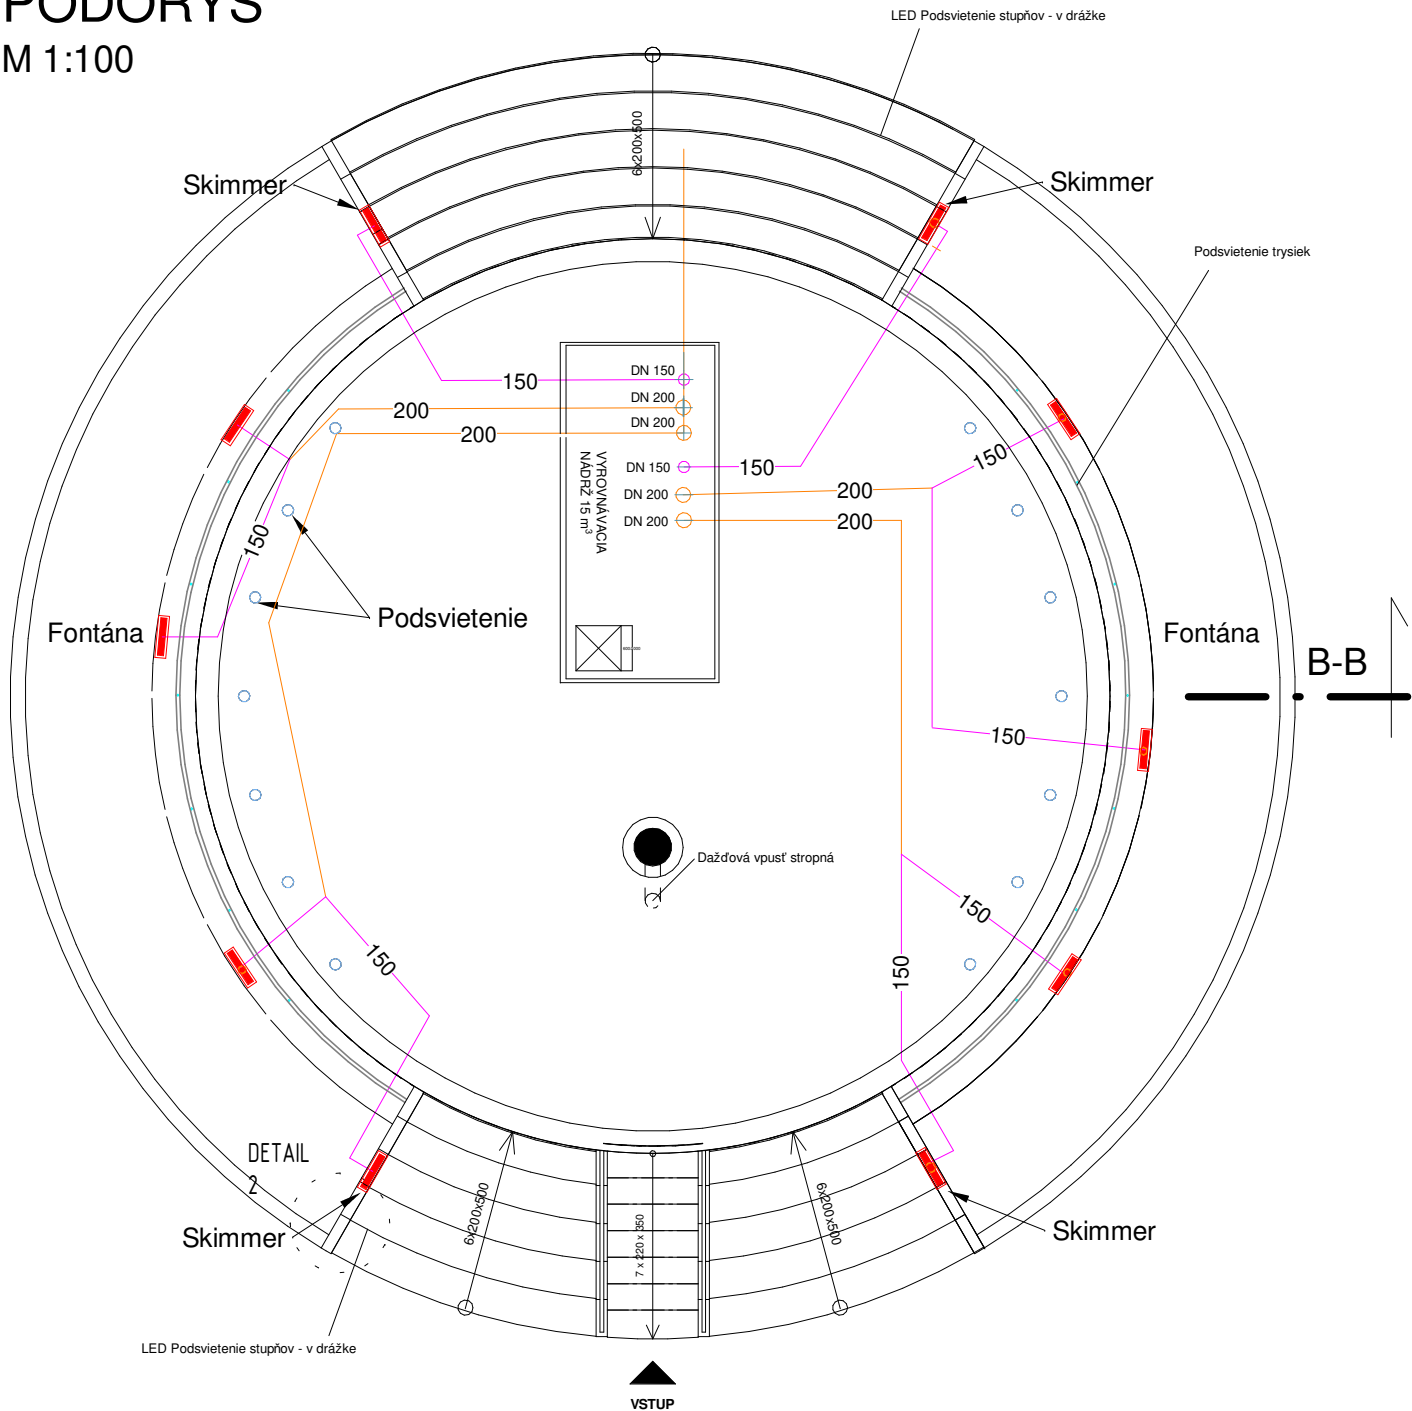


REZ B-B
1:100

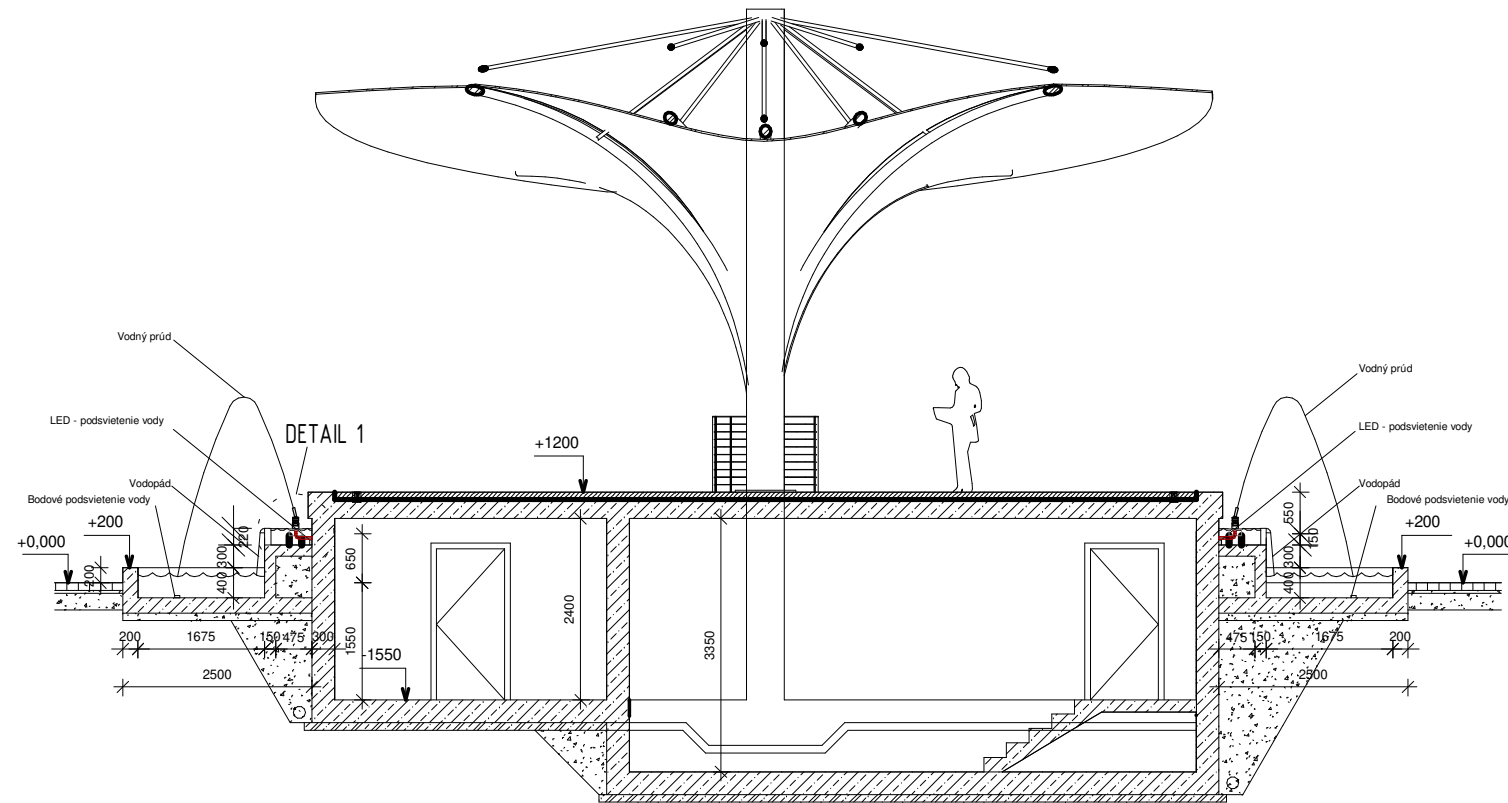


DETAIL 3 - Schéma zapojenia skimrov


PLATÍ PRE ĽAVÚ AJ PRAVÚ STRANU

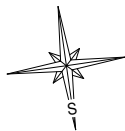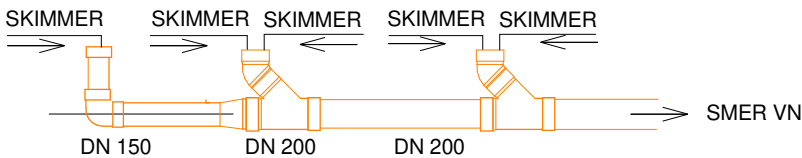


DETAIL 1 - Schéma osadenia trysky

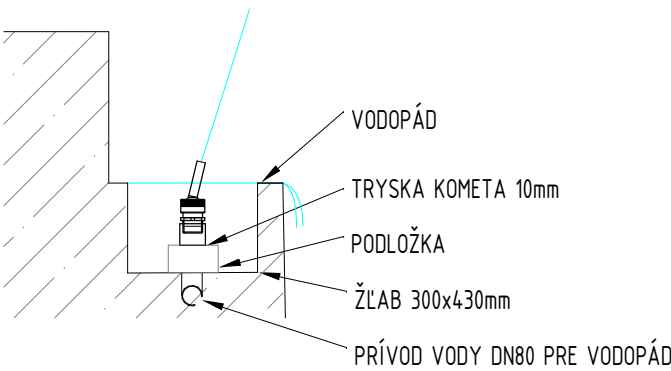


PRÍVOD VODY DN80 PRE VODOPÁD
SCHÉMA

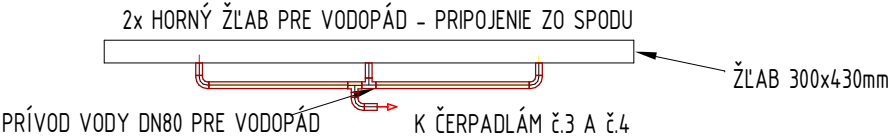


DETAIL 2 - Schéma osadenia skimmera
(pričný rez)

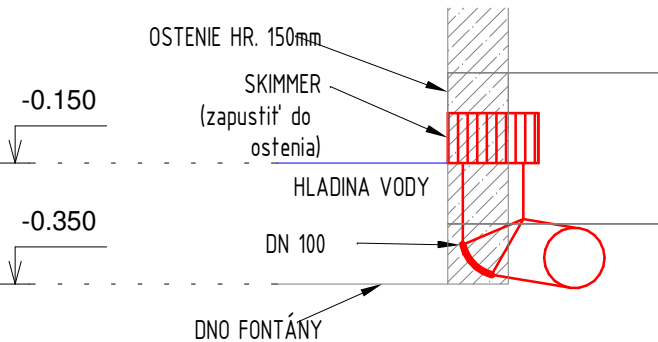



VYPRACOVAL: MGR. ART. ANDREJ BESEDA ING. ARCH. MATÚŠ DORIČKO	STAVBA: NÁRODNÉ CENTRUM VODNÝCH ŠPORTOV, ODDYCHU A ŠPORTOVEJ HISTÓRIE (Nábrežná promenáda, Múzeum športových hrdinov)	STAVOPROJEKT s.r.o. Jarková 31, 080 01 Prešov www.stavoprojekt.sk	
PROJEKTANT: ING. ARCH. MATÚŠ DORIČKO	OBJEKT: ST 01 - SO 02 PÓDIUM S FONTÁNOU		
ZODPOVEDNÝ PROJEKTANT: ING. ARCH. PETER DORIČKO	MIESTO: VEĽKÁ DOMAŠA, r.o. DOBRÁ, KVAKOVCE	DÁTUM: 10/2025	FORMÁT: A3
ZODPOVEDNÝ PROJEKTANT: ING. ARCH. JÁN KRASNAY	ČASŤ: E - STAVEBNÁ	STUPEŇ: REAL	ZÁK.Č.: 24 068
	DIEL: ARCHITEKTONICKO - STAVEBNÉ RIEŠENIE	KÓTY V: MM	PRÍL.Č.: 09
OBSAH: TECHNOLÓGIA - 1.NP, REZ		MIERKA: 1 : 100	

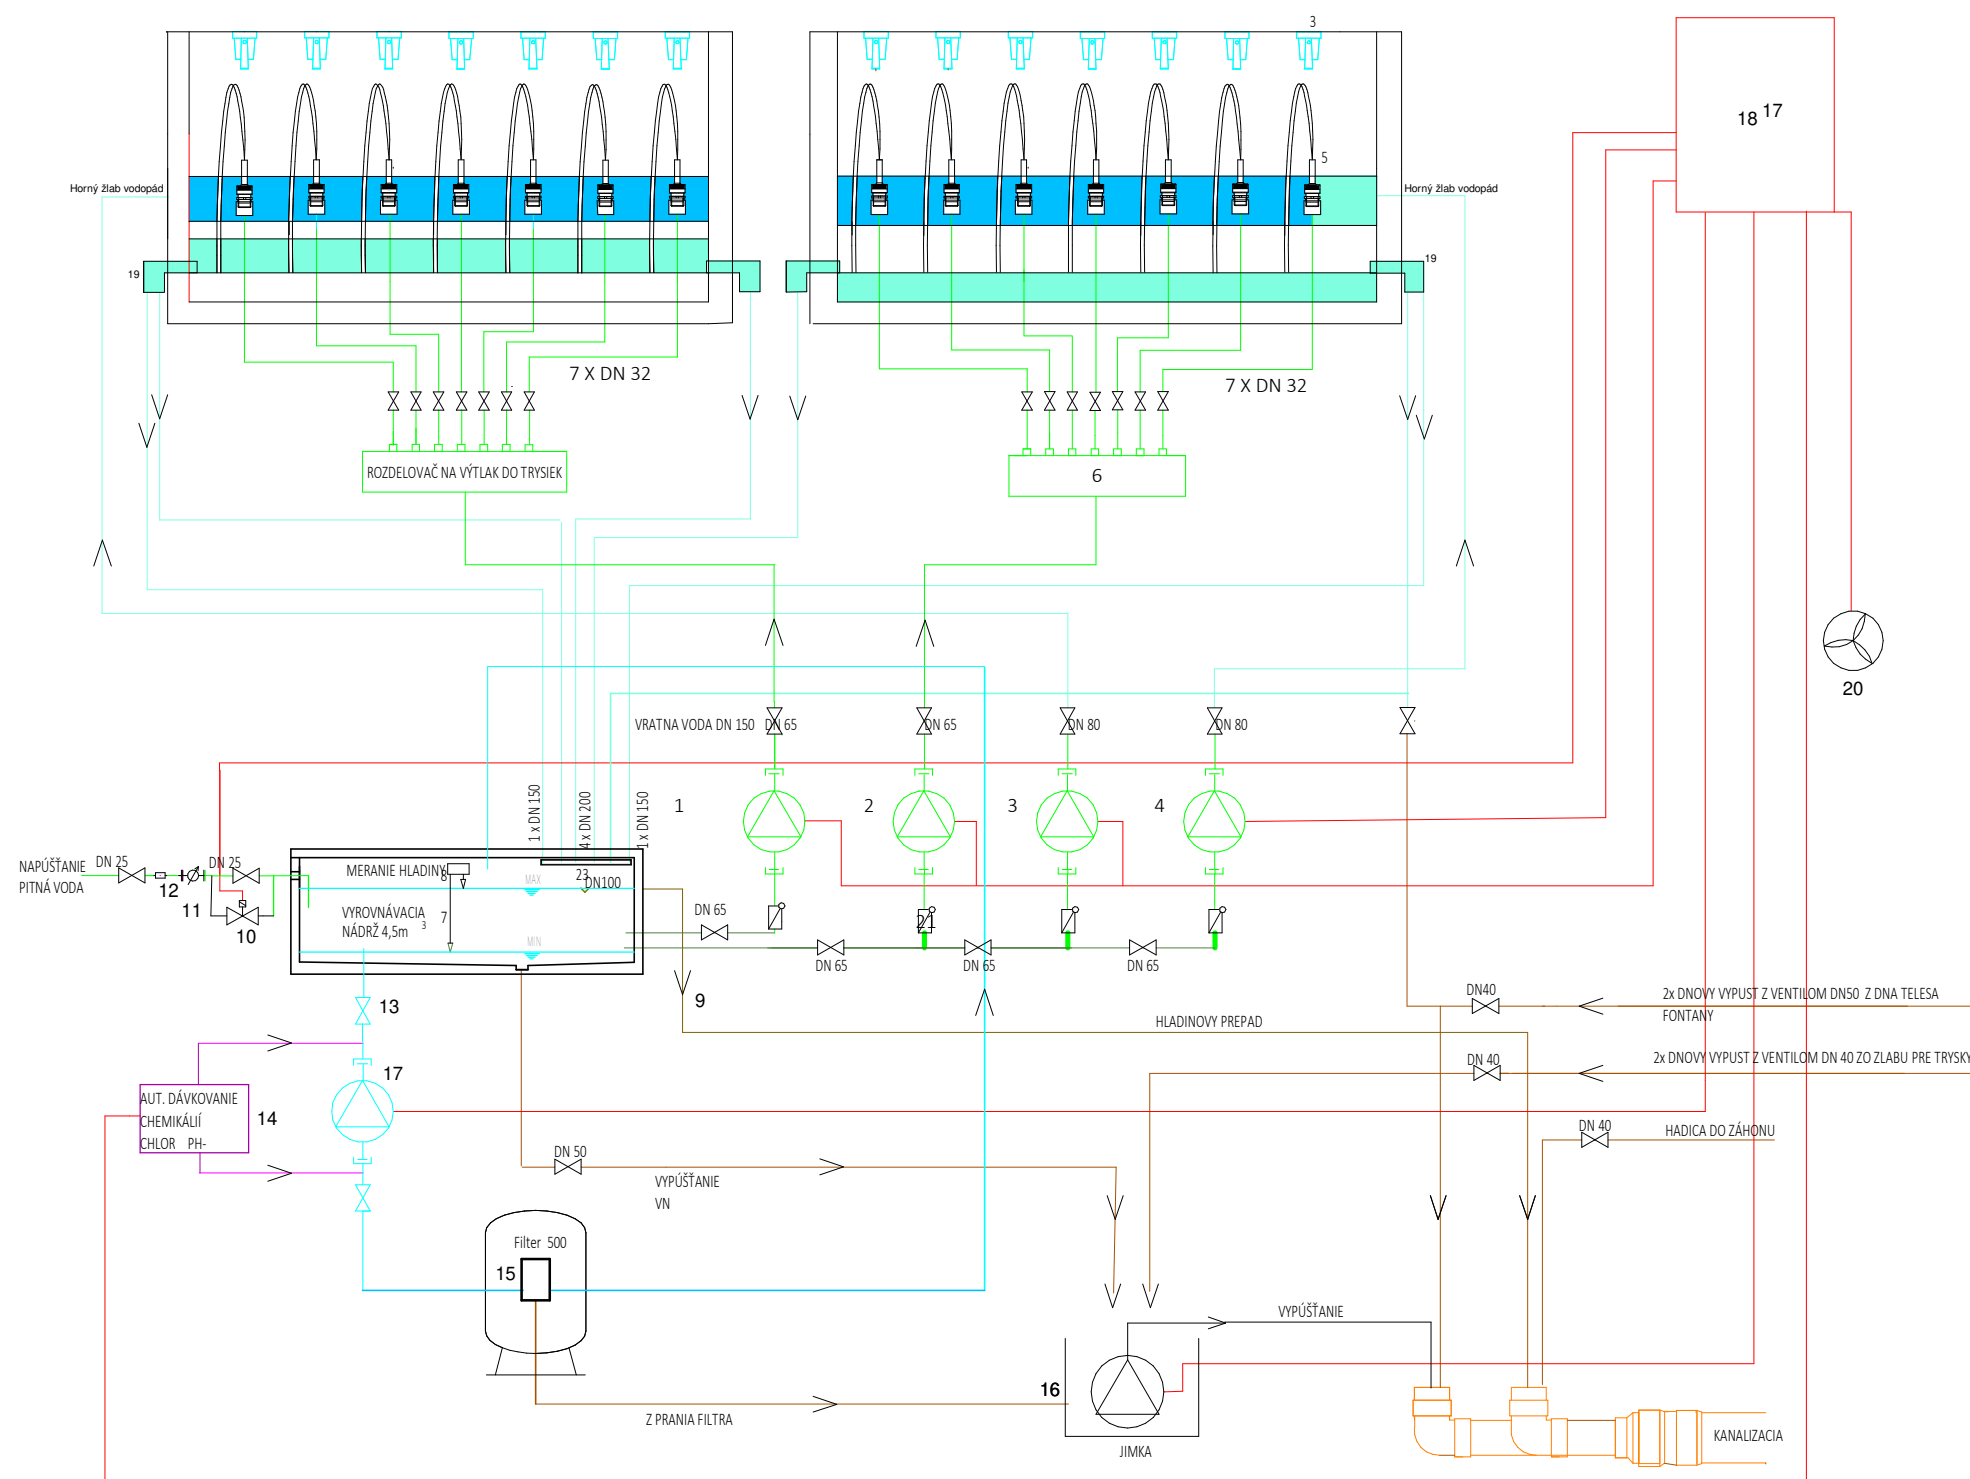

1. Čerpadlo Calpeda výtlak do trysiek
- 2 Čerpadlo Calpeda výtlak do trysiek
- 3 Čerpadlo Calpeda výtlak do žľabu
- 4 Čerpadlo Calpeda výtlak do žľabu
- 5 Tryska Kometa 10mm
- 6 Rozdelovač pre 7 trysiek ptiemer 75mm
- 7 Vyrovnávacia nádrž 15m³
- 8 Meranie hladiny
- 9 Bezpečnostný prepád DN 100
- 10 Solenoidný ventil
- 11 Vodomer.
- 12 Potrubný zmäkčovač
- 13 Gulový ventil
- 14 Dávkovanie chlór PH-
- 15 Pieskový filter 600
- 16 Jímka s kalovým čerpadlom 230V/0,58kW
- 17 Čerpadlo filtračné 6m³/hod.
- 18 Elektro rozvádzač
- 19 Overflow/return box 100E
- 20 Ventilátor DN100
- 21 Spätná klapka
- 22 Trubicové svetidlo 2xLED 120cm, 20W
- 23 Nerezový filtračný kôš 500 x180 0mm, preforácia oka d=5mm

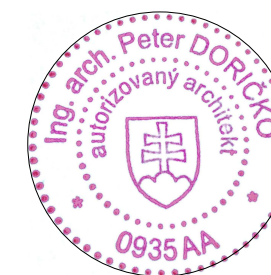

VYPRACOVAL: MGR. ART. ANDREJ BESEDA ING. ARCH. MATÚŠ DORIČKO	STAVBA: NÁRODNÉ CENTRUM VODNÝCH ŠPORTOV, ODDYCHU A ŠPORTOVEJ HISTÓRIE (Nábřežná promenáda, Múzeum športových hrdinov)	STAVOPROJEKT s.r.o. Jarková 31, 080 01 Prešov www.stavoprojekt.sk	
PROJEKTANT: ING. ARCH. MATÚŠ DORIČKO	OBJEKT: ST 01 - SO 02 PÓDIUM S FONTÁNOU		
ZODPOVEDNÝ PROJEKTANT: ING. ARCH. PETER DORIČKO	MIESTO: VEĽKÁ DOMAŠA, r.o. DOBRÁ, KVAKOVCE	DÁTUM:10/2025	FORMÁT: A3
ZODPOVEDNÝ PROJEKTANT: ING. ARCH. JÁN KRASNAY	ČASŤ: E - STAVEBNÁ	STUPEŇ: REAL	ZÁK.Č.: 24 068
	DIEL: ARCHITEKTONICKO - STAVEBNÉ RIEŠENIE	KÓTY V: MM	PRÍL.Č.: 10
	OBSAH: TECHNOLÓGIA - SCHÉMA	MIERKA: 1 : 100	

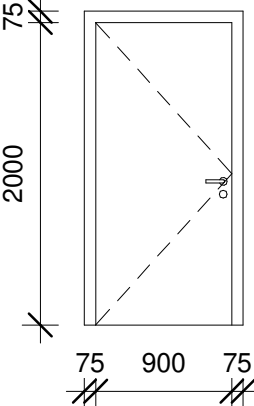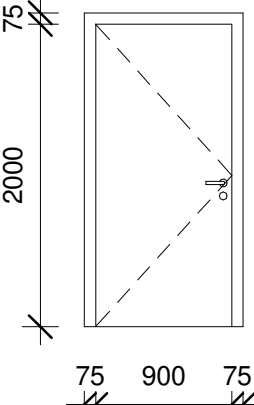ZN.	POPIS SCHEMA	Rozmer (mm)	Počet ks	Smer otvárania
01	 <p>Exteriérové dvere jednokrídlové -Výplň: Dvere - plné -Plast, farba biela</p>	900x2000	1	P
			-	L
02	 <p>Interiérové dvere jednokrídlové -Výplň: Dvere - plné -Plast, farba biela</p>	900x2000	1	P
			1	L

