



1 SEVER
1 : 100

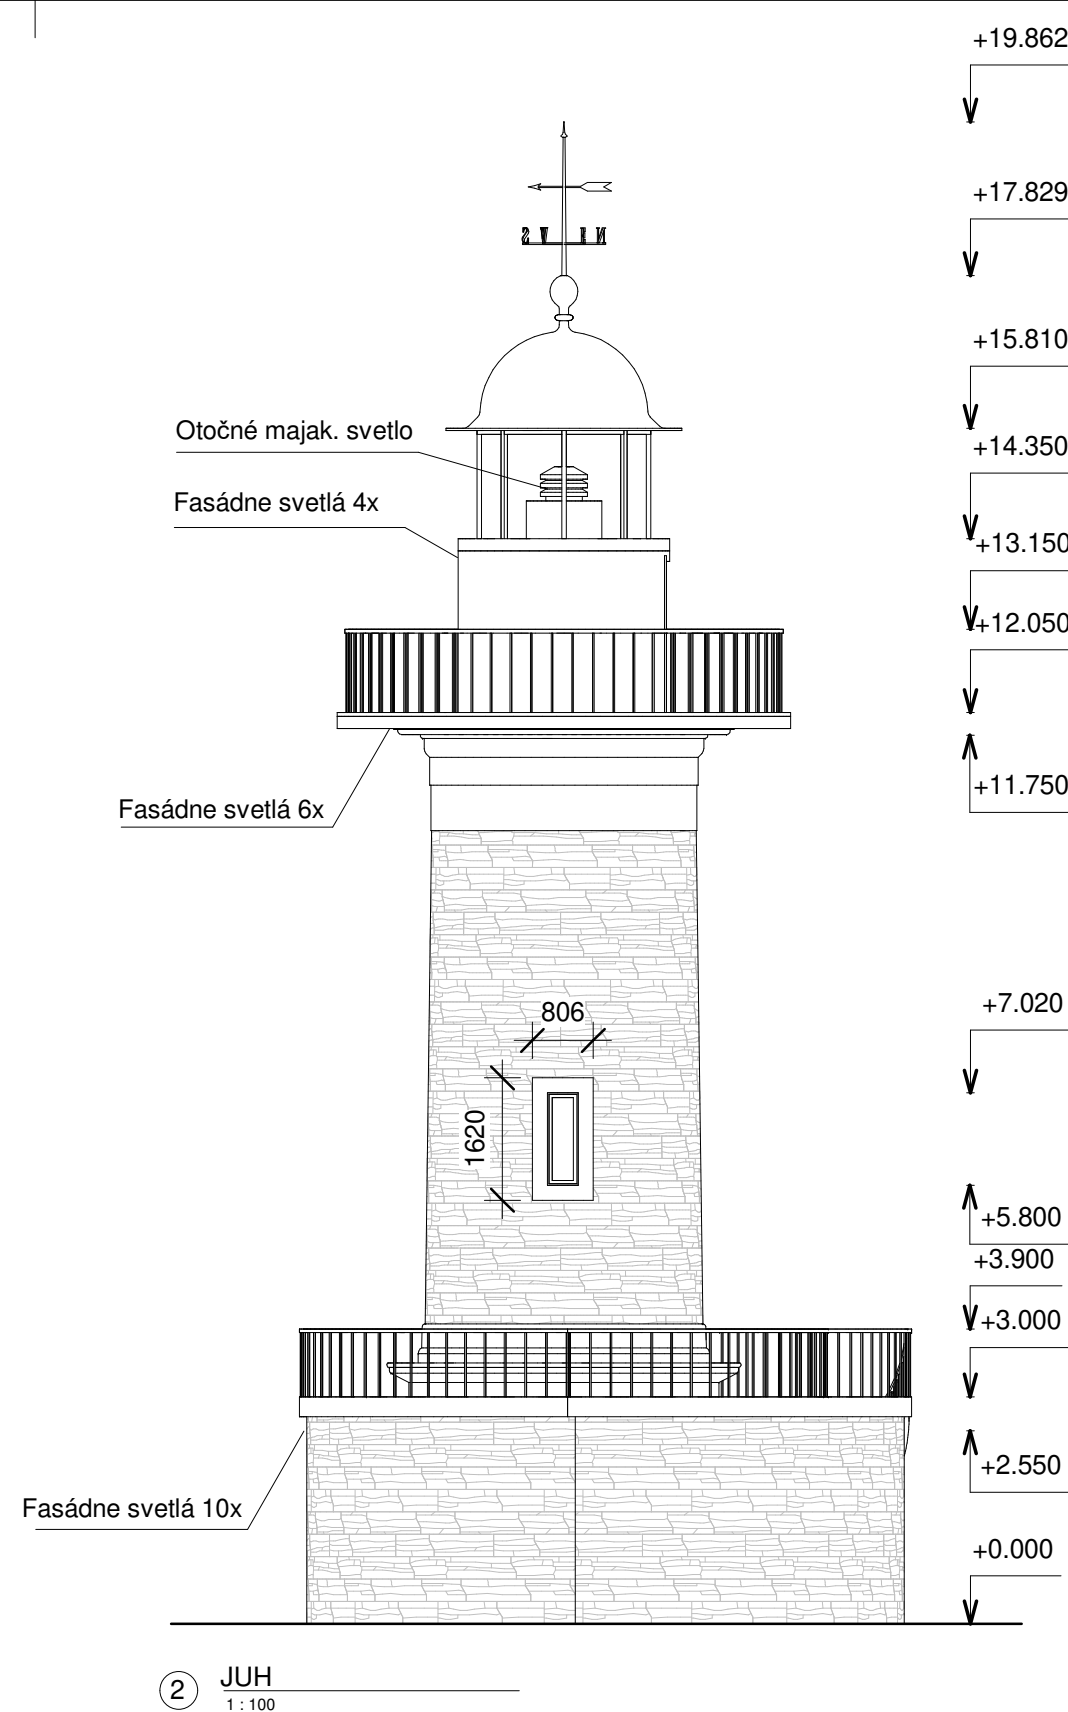

2 JUH
1 : 100

± 0,000 = 164,500 m.n.m

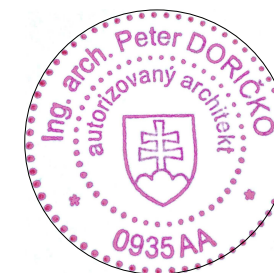

| | | | |
|--|---|---|--------------------|
| VYPRACOVAL: ING. ARCH. MATÚŠ DORIČKO | STAVBA: NÁRODNÉ CENTRUM VODNÝCH ŠPORTOV, ODDYCHU A ŠPORTOVEJ HISTÓRIE (Nábrežná promenáda, Múzeum športových hrdinov) | STAVOPROJEKT s.r.o. Jarková 31, 080 01 Prešov www.stavoprojekt.sk | |
| PROJEKTANT: ING. ARCH. MATÚŠ DORIČKO | OBJEKT: ST 01 - SO 03 MAJÁK | | |
| ZODPOVEDNÝ PROJEKTANT: ING. ARCH. PETER DORIČKO | MIESTO: VEĽKÁ DOMAŠA, r.o. DOBRÁ, KVAKOVCE | DÁTUM:10/2025 | FORMÁT: A3 |
| ZODPOVEDNÝ PROJEKTANT: ING. ARCH. JÁN KRASNAY | ČASŤ: E - STAVEBNÁ | STUPEŇ: REAL. | ZÁK.Č.: 24 068 |
| | DIEL: ARCHITEKTONICKO - STAVEBNÉ RIEŠENIE | KÓTY V: MM | PRÍL.Č.: 08 |
| | OBSAH: POHLADY S,J | MIERKA: 1 : 100 | |