

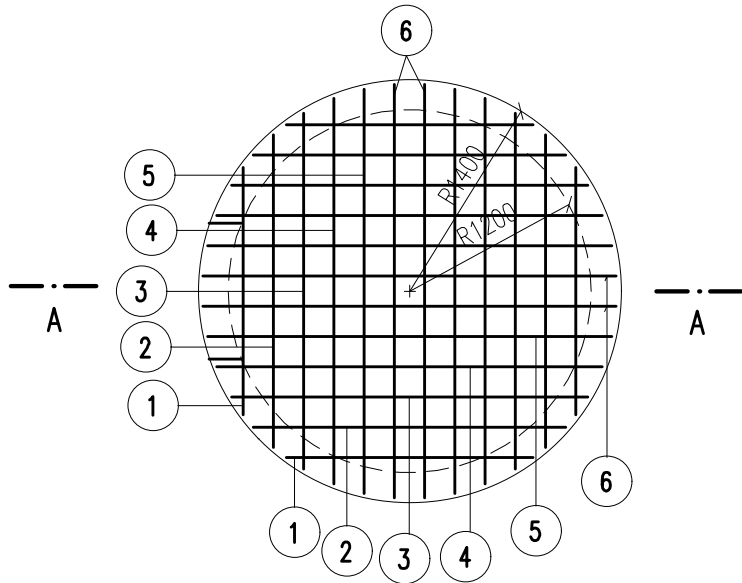


D301

PÔDORYS

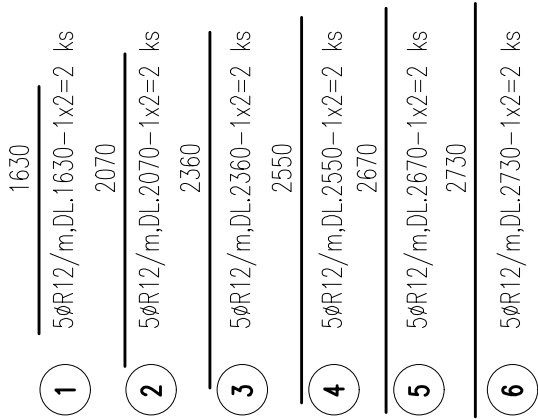

REZ A-A

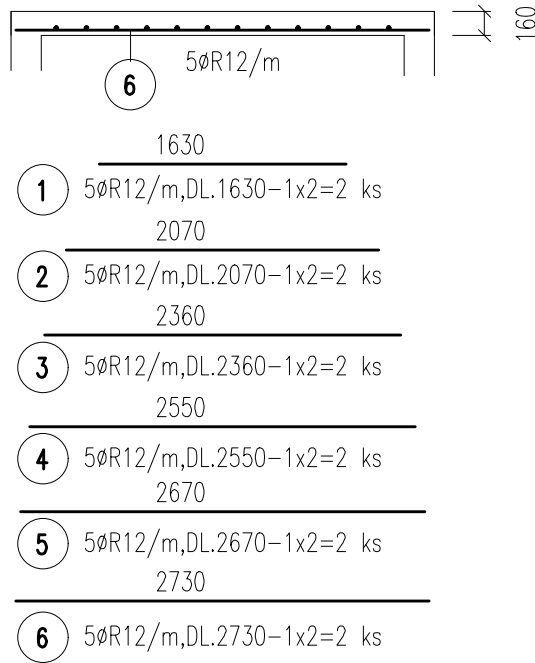

ŠPECIFIKÁCIA VÝSTUŽE

POL.	ø	DL.	KS	10 505
				R12
1	R12	1,63	4	6,52
2	R12	2,07	4	8,28
3	R12	2,36	4	9,44
4	R12	2,55	4	10,20
5	R12	2,67	4	10,68
6	R12	2,73	4	10,92
-	-	-	-	-
-	-	-	-	-
DLŽKA			m'	56,04
HMOTNOSŤ 1m'			kg/m'	0,89
HMOTNOSŤ SPOLU			kg	49,87

POZNÁMKA :

- KRYTIE VÝSTUŽE : 20 mm



OCEL : 10 505 (R)

BETÓN : C25/30 - XC1(SK) - Cl 0,4 -Dmax 16

VYPRACOVAL: BINDASOVÁ	STAVBA: <b>NÁRODNÉ CENTRUM VODNÝCH ŠPORTOV, ODDYCHU A ŠPORTOVEJ HISTÓRIE (Nábřežná promenáda, Múzeum športových hrdinov)</b>	<b>STAVOPROJEKT</b> s.r.o. Jarkova 31, 080 01 Prešov www.stavoprojekt.sk	
PROJEKTANT: ING. GAJDÁR	OBJEKT: <b>ST 01 - SO 03 MAJÁK</b>		
ZODPOVEDNÝ PROJEKTANT: ING. GAJDÁR	MIESTO: VELKÁ DOMAŠA, r.o. DOBRÁ, KVAKOVCE	DÁTUM:09/2025	FORMÁT: 2xA4
	ČASŤ: E-STAVEBNÁ	STUPEŇ: RP	ZAK.Č.: 24068
VEDÚCI PROJEKTANT: ING. ARCH. J. KRASNAY	OBSAH: <b>VÝKRES VÝSTUŽE STROPU 3.N.P.</b>	KÓTY V: MM	PRÍL.Č.: <b>10</b>
		MIERKA: 1:50	