


PL 1

KS 8

M 1 :10

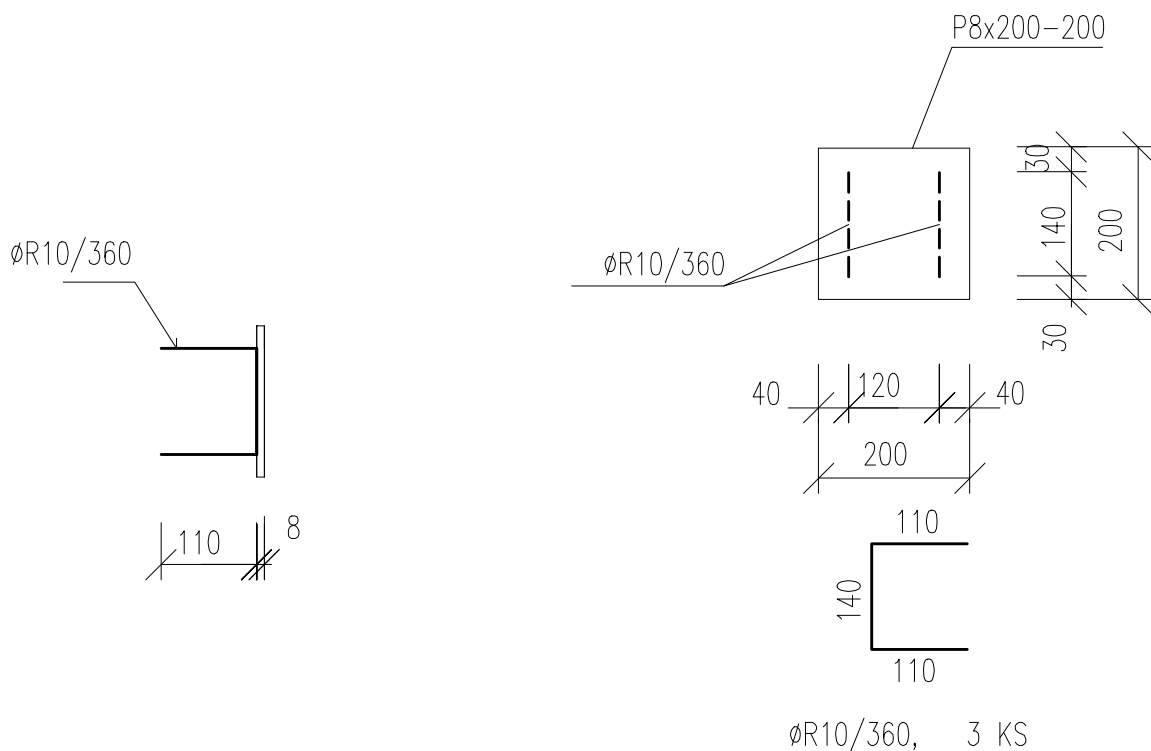


CELK. HMOTNOŠŤ PRE 1 KS = 3,20 KG

CELK. HMOTNOŠŤ PRE 8 KS = 25,60 KG



OCEL : S 235, 10 505(R)

ELEKTRODY E-K 103

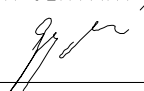VYPRACOVAL: BINDASOVÁ	STAVBA: <b>NÁRODNÉ CENTRUM VODNÝCH ŠPORTOV, ODDYCHU A ŠPORTOVEJ HISTÓRIE (Nábřežná promenáda, Múzeum športových hrdinov)</b>	<b>STAVOPROJEKT</b> s.r.o. Jarkova 31, 080 01 Prešov www.stavoprojekt.sk	
PROJEKTANT: ING. GAJDÁR	OBJEKT: <b>ST 01 - SO 03 MAJÁK</b>		
ZODPOVEDNÝ PROJEKTANT: ING. GAJDÁR 	MIESTO: VELKÁ DOMAŠA, r.o. DOBRÁ, KVAKOVCE	DÁTUM: 09/2025	FORMÁT: 1x4
	ČASŤ: E-STAVEBNÁ	STUPEŇ: RP	ZAK.Č.: 24068
VEDÚCI PROJEKTANT: ING. ARCH. J. KRASNAY	OBSAH: <b>TVAR OCELOVEJ PLATNE PL1</b>	KÓTY V: MM	PRÍL.Č.: <b>13</b>
		MIERKA: 1:10	