


REZ 1-1

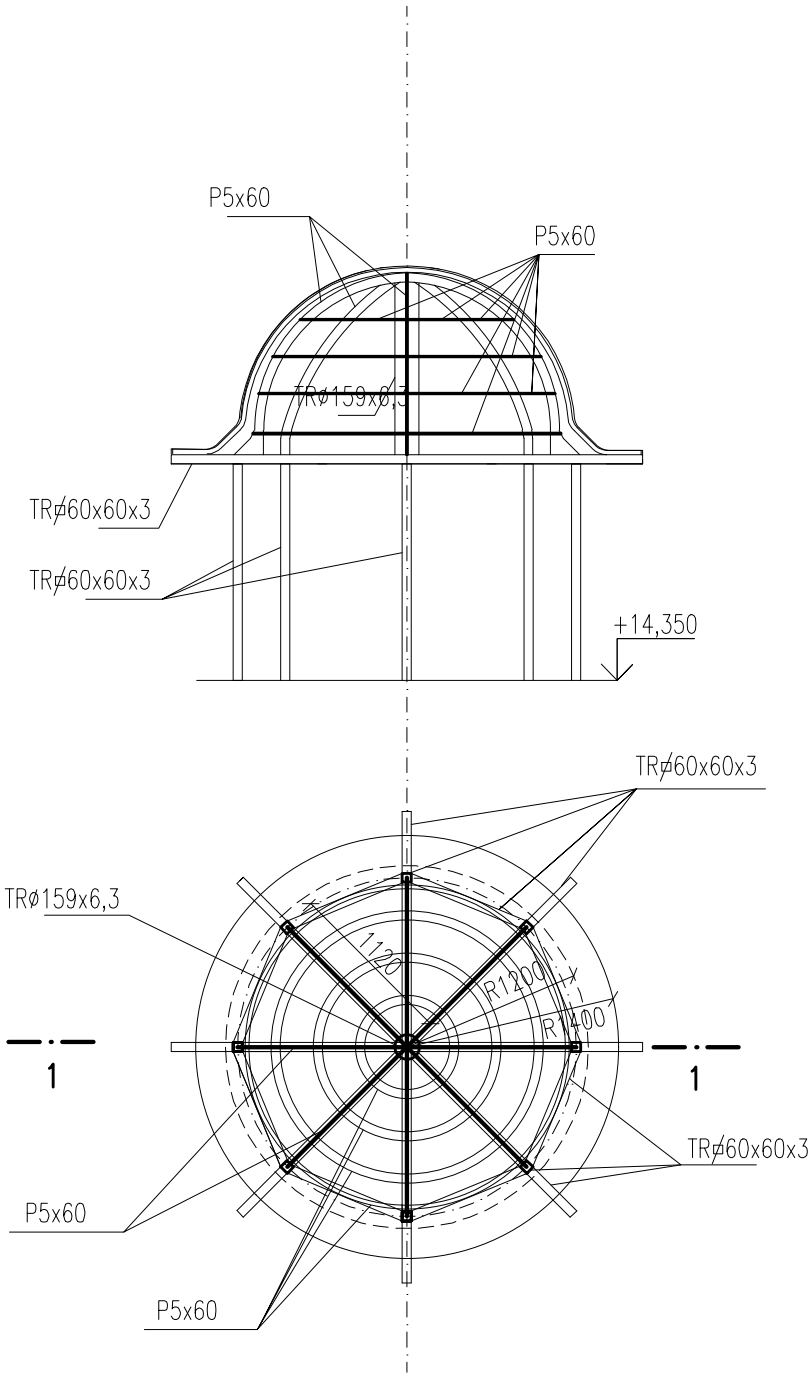

ŠPECIFIKÁCIA OCELE

PROFIL	DL.,m,m2	KG/m,m2	KG
TRØ60x60x3	32,00 bm	5,343	171,00
TRØ159x6,3	1,15 bm	23,70	27,30
P6	2,10 m2	48,00	100,80
POZINK. PLECH HR. 0,7 MM	14,00 m2	5,60	78,40
–	–	–	–
–	–	–	–
–	–	–	–
–	–	–	–
–	–	–	–
–	–	–	–
HMOTNOST SPOLU		KG	377,50
ZVARY		4%	15,10
HMOTNOST CELKOM		KG	392,60



OCEL : S 235  
BETÓN : C25/30 – XC1(SK) – Cl 0,4 –Dmax 16

VYPRACOVAL: BINDASOVÁ	STAVBA: <b>NÁRODNÉ CENTRUM VODNÝCH ŠPORTOV, ODDYCHU A ŠPORTOVEJ HISTÓRIE (Nábřežná promenáda, Múzeum športových hrdinov)</b>	<b>STAVOPROJEKT</b> s.r.o. Jarkova 31, 080 01 Prešov www.stavoprojekt.sk	
PROJEKTANT: ING. GAJDÁR	OBJEKT: <b>ST 01 – SO 03 MAJÁK</b>		
ZODPOVEDNÝ PROJEKTANT: ING. GAJDÁR	MIESTO: VELKÁ DOMAŠA, r.o. DOBRÁ, KVAKOVCE	DÁTUM:09/2025	FORMÁT: 2xA4
	ČASŤ: E-STAVEBNÁ	STUPEŇ: RP	ZAK.Č.: 24068
VEDÚCI PROJEKTANT: ING. ARCH. J. KRASNAY	OBSAH: <b>VÝKRES TVARU OCELOVEJ VEŽIČKY</b>	KÓTY V: MM	PRÍL.Č.: <b>5</b>
		MIERKA: 1:50	