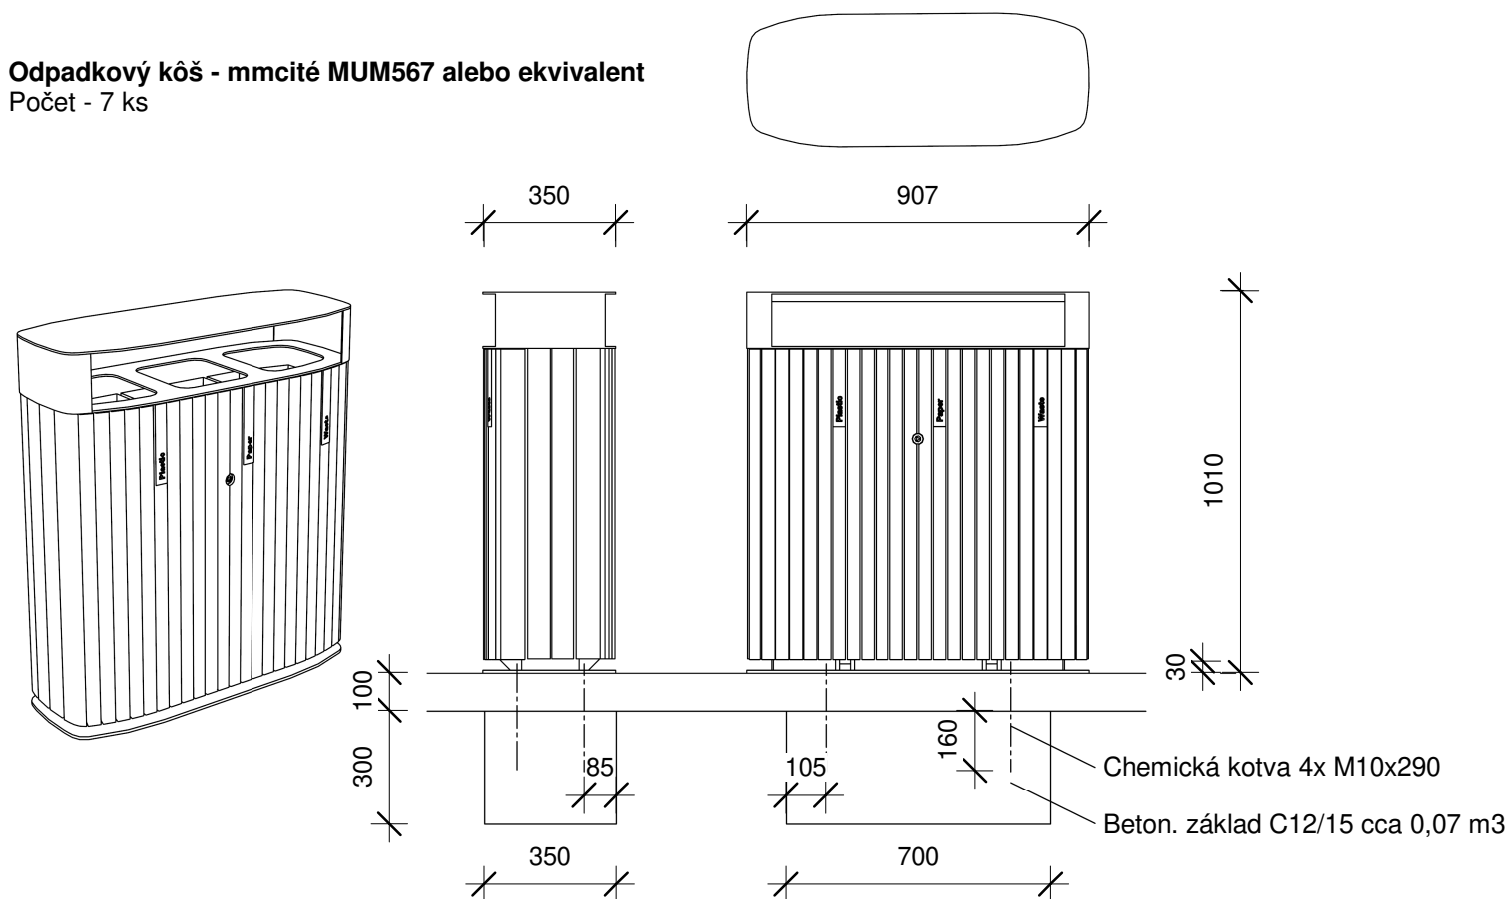


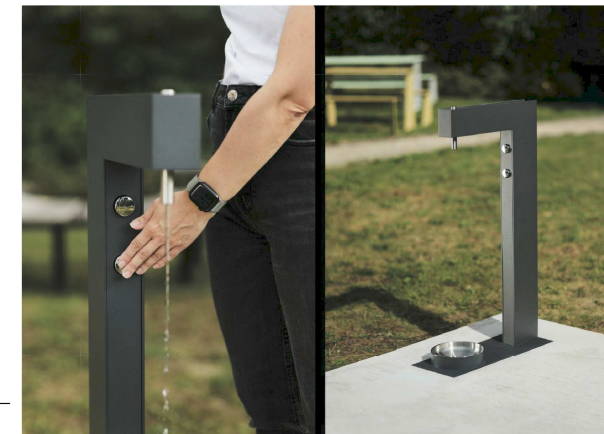
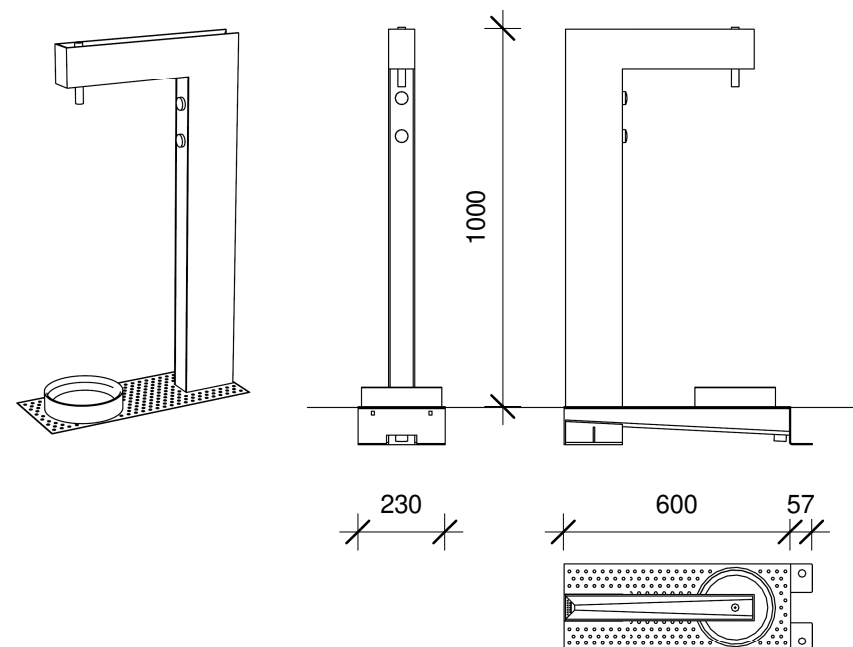
Počet - 7 ks



Popolník objemu 0,8l.





Počet - 3 ks



Prepad: odpadová hadica DN25.

+0,000 = +164.500 m.n.m.

VYPRACOVAL: ING. ARCH. MATÚŠ DORIČKO 		STAVBA: NÁRODNÉ CENTRUM VODNÝCH ŠPORTOV, ODDYCHU A ŠPORTOVEJ HISTÓRIE (Nábrežná promenáda, Múzeum športových hrdinov)		<div> <i>STAVOPROJEKT</i> </div> <div> s.r.o. Jarková 31, 080 01 Prešov www.stavoprojekt.sk </div>	
PROJEKTANT: ING. ARCH. MATÚŠ DORIČKO		OBJEKT: ST 01 - SO 04 - MOBILIÁR			
ZODPOVEDNÝ PROJEKTANT: ING. ARCH. PETER DORIČKO 		Miesto: VEĽKÁ DOMAŠA, r.o. DOBRÁ, KVAKOVCE ČASŤ: E - STAVEBNÁ DIEL: ARCHITEKTONICKO - STAVEBNÉ RIEŠENIE			
ZODPOVEDNÝ PROJEKTANT: ING. ARCH. JÁN KRASNÝ		OBSAH: MOBILIÁR - KOŠ, PITNÁ FONTÁNKA		DÁTUM: 10/2025 STUPEŇ: REAL KÓTY V: MM MIERKA: 1 : 20	FORMÁT: A3 ZÁK.Č.: 24 068 PRÍL.Č.: <div>02</div>

