
 
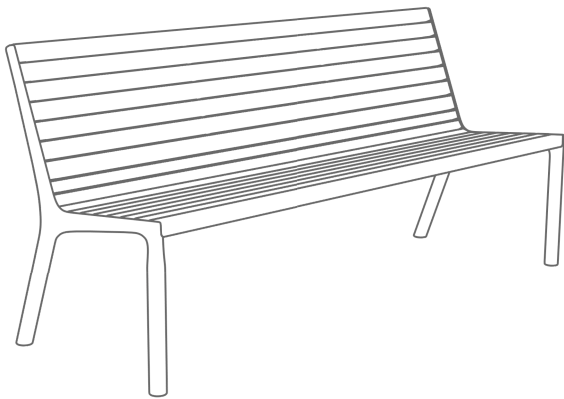
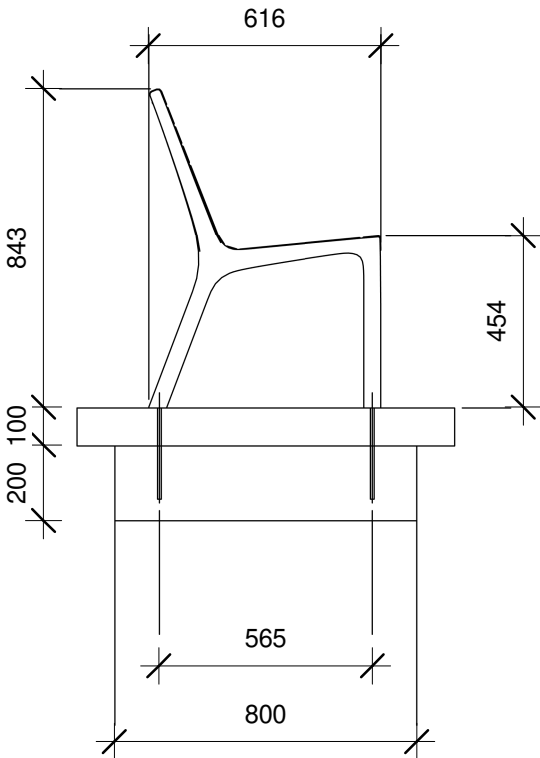


**Parková lavička - mmcité VLTAU s operadlom dĺžky 1,82 m alebo ekvivalent**  
Počet - 50 ks

**Varianta:** VLA151t tropické drevo  
**Charakter konštrukcie:** odliatky zo zliatiny hliníka spájané drevenými lamelami pomocou skrutkových spojov z nerez.  
**Povrchová úprava:** Odliatky bočnic bez ďalšej povrchovej úpravy.  
**Nosná kostra:** odliatky zo zliatiny hliníka, spoje z nerezového plechu.  
**Sedák:** 8 lamiel z masívneho dreva obdĺžnikového a štvorcového prierezu dĺžky 1800 mm.  
**Operadlo:** 9 lamiel z masívneho dreva obdĺžnikového a štvorcového prierezu dĺžky 1800 mm.  
**Farebnosť:** masívne drevo  
**Kotvenie:** kotvenie do betonového základu pomocou závitových tyčí.  
Všetky prvky mobiliáru musia byť riadne ukotvené podľa podkladov výrobcu

**Hmotnosť:** VLA151t - 51,8 kg

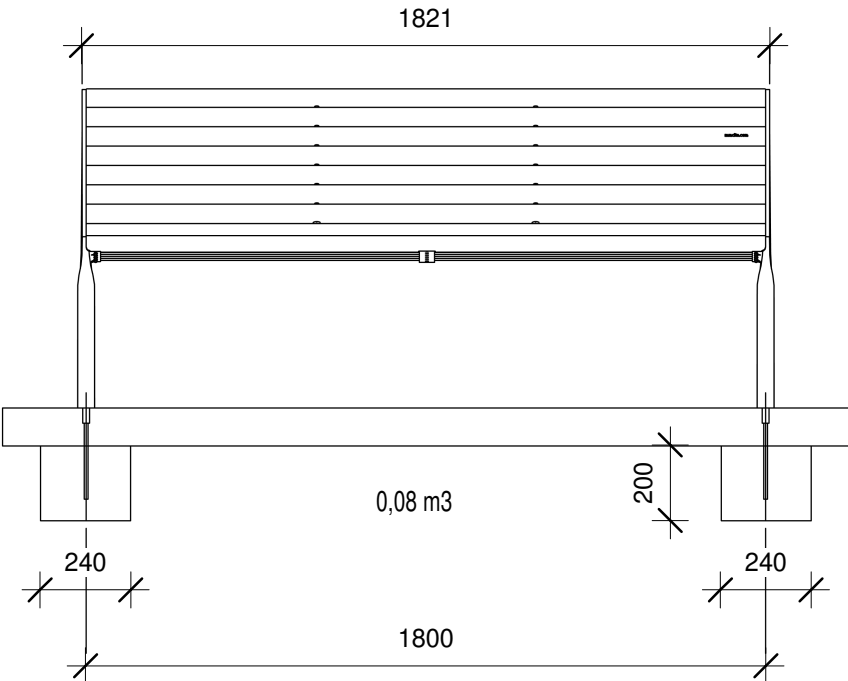

±0,000 = +164.500 m.n.m.

VYPRACOVAL: ING. ARCH. MATÚŠ DORIČKO 	STAVBA: NÁRODNÉ CENTRUM VODNÝCH ŠPORTOV, ODDYCHU A ŠPORTOVEJ HISTÓRIE (Nábřežná promenáda, Múzeum športových hrdinov)	<b>STAVOPROJEKT</b> s.r.o. Jarková 31, 080 01 Prešov www.stavoprojekt.sk	
PROJEKTANT: ING. ARCH. MATÚŠ DORIČKO	OBJEKT: <b>ST 01 - SO 04 - MOBILIÁR</b>		
ZODPOVEDNÝ PROJEKTANT: ING. ARCH. PETER DORIČKO 	MIESTO: VEĽKÁ DOMAŠA, r.o. DOBRÁ, KVAKOVCE	DÁTUM:10/2025	FORMÁT: A3
ZODPOVEDNÝ PROJEKTANT: ING. ARCH. JÁN KRASNAY	ČASŤ: E - STAVEBNÁ	STUPEŇ: REAL	ZÁK.Č.: 24 068
	DIEL: ARCHITEKTONICKO - STAVEBNÉ RIEŠENIE	KÓTY V: MM	PRÍL.Č.: <b>03</b>
	OBSAH: <b>MOBILIÁR - LAVIČKA</b>	MIERKA: 1 : 20	