


Stojan na bicykle - mmcité ELK 110 alebo ekvivalent
Počet - 13 ks

Charakter konštrukcie: Odliatok zliatiny hliníka. Určený pre 3 bicykle.
Povrchová úprava: Odliatky sú opatrené práškovým vypaľovacím lakom.
Telo: Zliatina hliníka. Rozmery 555x610x880mm.
Farebnosť: odtiene anthracit, sivá, oranžová, polyesterový práškový lak v jemnej štruktúre mat
Kotvenie: kotvenie na dlažbu alebo na zhutnenom teréne do betonového základu pomocou závitových tyčí.
Všetky prvky mobiliáru musia byť riadne ukotvené podľa podkladov výrobcu

Hmotnosť: 18,5 kg

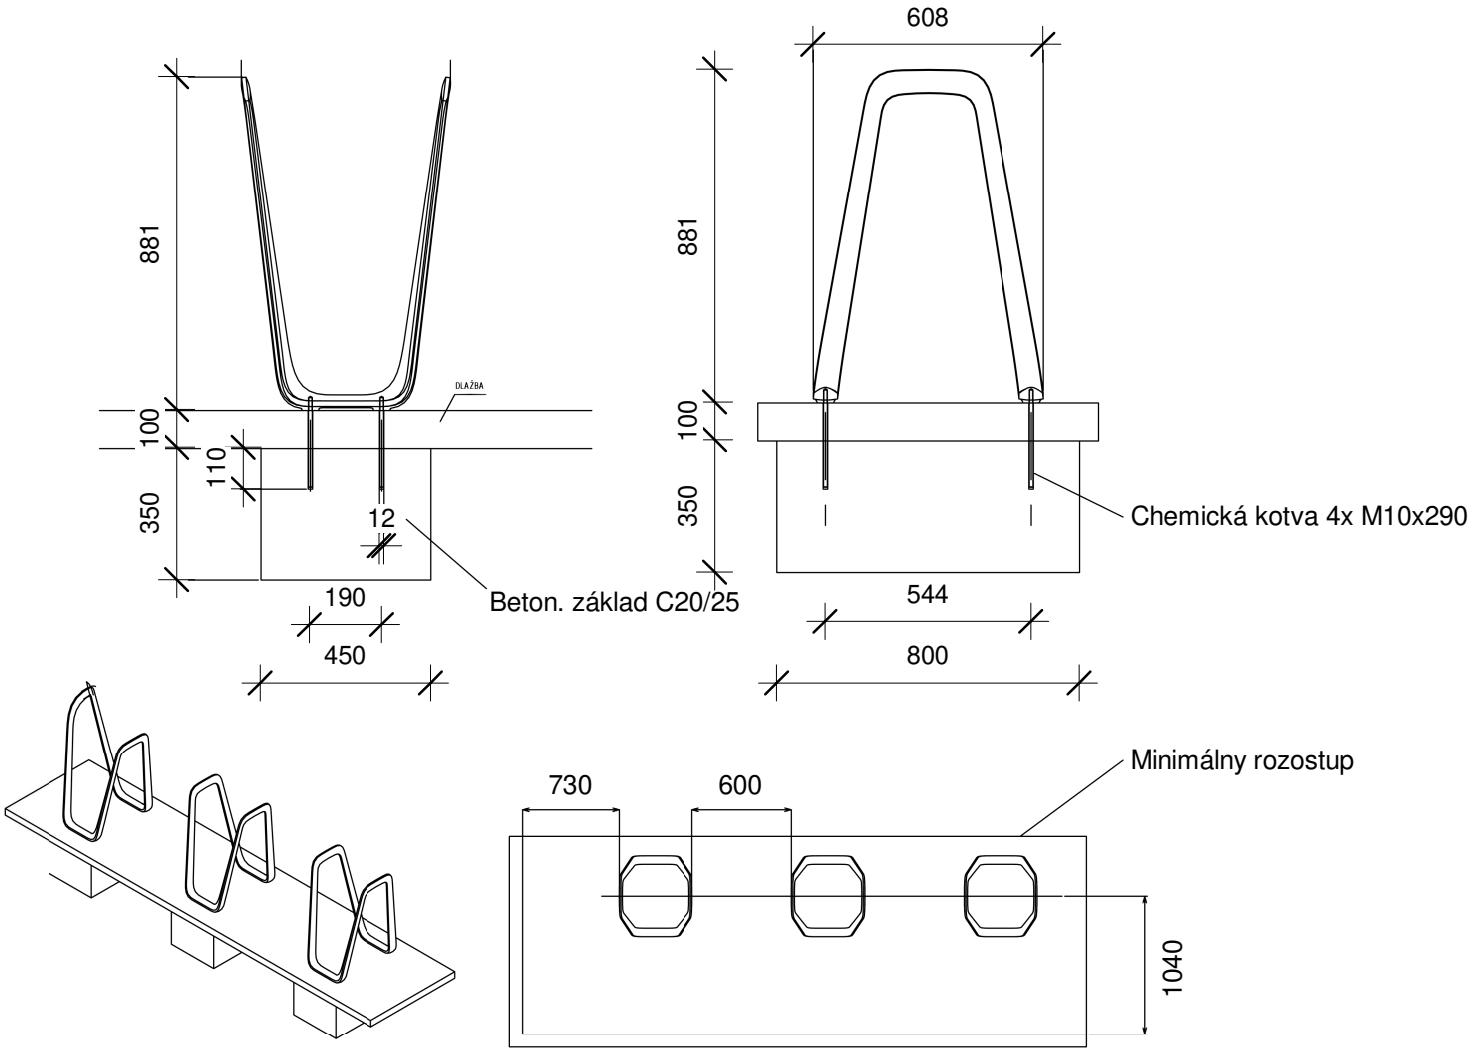

±0,000 = +164.500 m.n.m.

VYPRACOVAL: ING. ARCH. MATÚŠ DORIČKO	STAVBA: NÁRODNÉ CENTRUM VODNÝCH ŠPORTOV, ODDYCHU A ŠPORTOVEJ HISTÓRIE (Nábřežná promenáda, Múzeum športových hrdinov)	STAVOPROJEKT s.r.o. Jarková 31, 080 01 Prešov www.stavoprojekt.sk	
PROJEKTANT: ING. ARCH. MATÚŠ DORIČKO	OBJEKT: ST 01 - SO 04 - MOBILIÁR		
ZODPOVEDNÝ PROJEKTANT: ING. ARCH. PETER DORIČKO	MIESTO: VEĽKÁ DOMAŠA, r.o. DOBRÁ, KVAKOVCE	DÁTUM:10/2025	FORMÁT: A3
ZODPOVEDNÝ PROJEKTANT: ING. ARCH. JÁN KRASNAY	ČASŤ: E - STAVEBNÁ	STUPEŇ: REAL	ZÁK.Č.: 24 068
	DIEL: ARCHITEKTONICKO - STAVEBNÉ RIEŠENIE	KÓTY V: MM	PRÍL.Č.: 04
	OBSAH: MOBILIÁR - STOJAN NA BICYKLE	MIERKA: 1 : 20	