
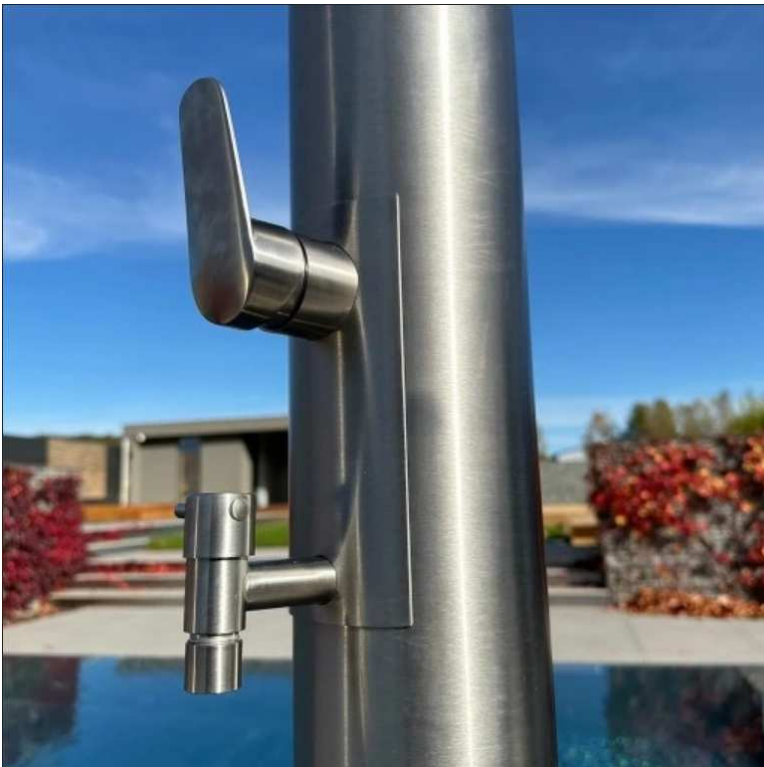
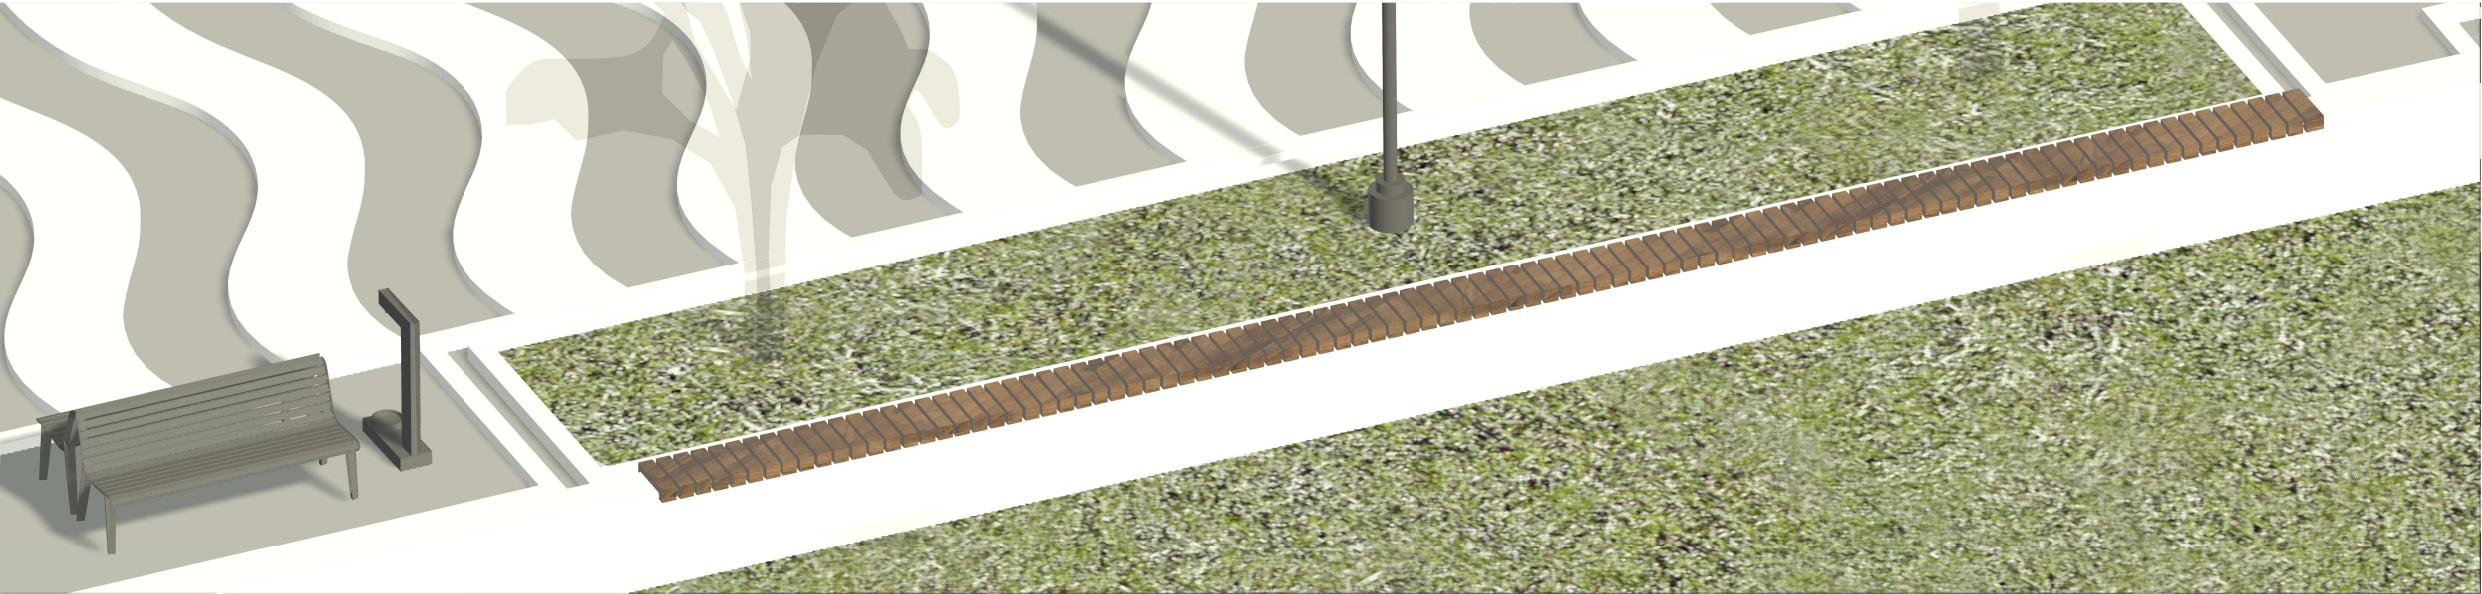
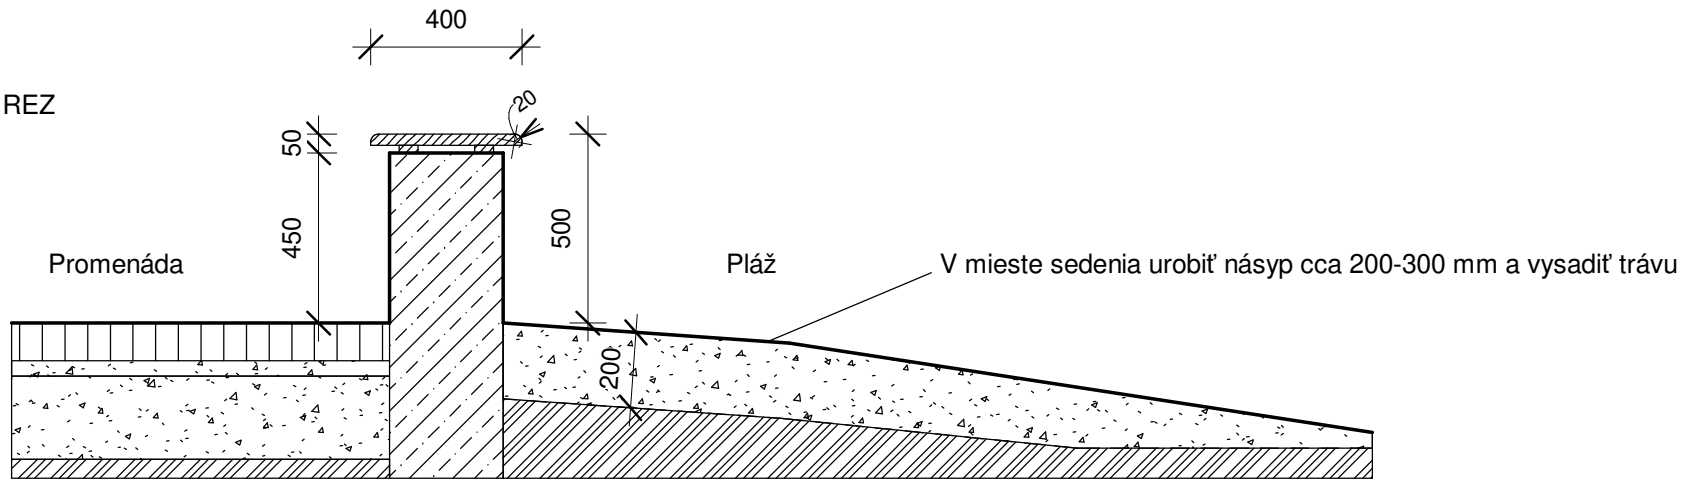


Drevené sedenie na múriku
Počet - 9 ks
Rozmery: 12000x400x50 mm (spolu 43,2 m2)
Material: Agátové drevo - opracované hrany

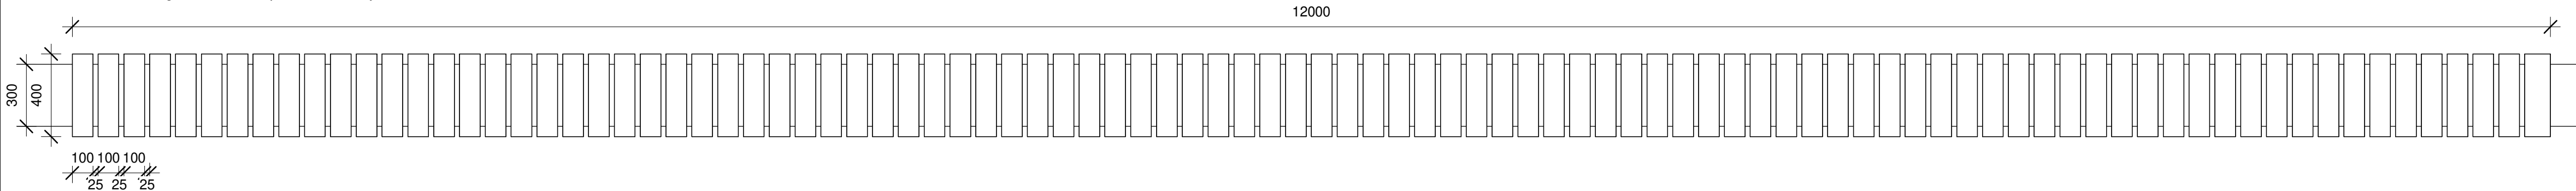

Solárna sprcha KORY Model f 24L brúsená nerez alebo ekvivalent
Počet - 2 ks

Solárna sprcha je celá vrátane vnútorných rozvodov, batérií aj sprchovej hlavice vyrobená z brúsenej nerezovej ocele ČSN 17 240, AISI 304.
Prídavný kohútik z nerezovej ocele je umiestnený v dostatočnej výške. Na kohútik možnosť pripojiť hadicu na zalievanie.
Na zimu nie je potrebné sprchu demontovať
Celková výška 220cm
Šírka tela sprchy 13cm
Objem 24 litrov
Pripojenie G1/2
Max prírodný tlak 6 bar
celá sprcha vrátane batérií materiál nerezová oceľ AISI 304
Kotvenie: kotvenie do betonového základu pomocou závitových tyčí.

±0,000 = +164.500 m.n.m.

VYPRACOVAL: ING. ARCH. MATÚŠ DORIČKO	STAVBA: NÁRODNÉ CENTRUM VODNÝCH ŠPORTOV, ODDYCHU A ŠPORTOVEJ HISTÓRIE (Nábřežná promenáda, Múzeum športových hrdinov)	STAVOPROJEKT s.r.o. Jarková 31, 080 01 Prešov www.stavoprojekt.sk	
PROJEKTANT: ING. ARCH. MATÚŠ DORIČKO	OBJEKT: ST 01 - SO 04 - MOBILIÁR		
ZODPOVEDNÝ PROJEKTANT: ING. ARCH. PETER DORIČKO	MIESTO: VEĽKÁ DOMAŠA, r.o. DOBRÁ, KVAKOVCE		
ZODPOVEDNÝ PROJEKTANT: ING. ARCH. JÁN KRASNAY	ČASŤ: E - STAVEBNÁ DIEL: ARCHITEKTONICKO - STAVEBNÉ RIEŠENIE OBSAH: MOBILIÁR - SPRCHA, SEDENIE NA MÚRE	DÁTUM:10/2025 STUPEŇ: REAL KÓTY V: MM MIERKA: 1 : 20	FORMÁT: 3xA4 ZÁK.Č.: 24 068 PRÍL.Č.: 05