



 

# ST 01 - SO 04 - MOBILIÁR

ASR

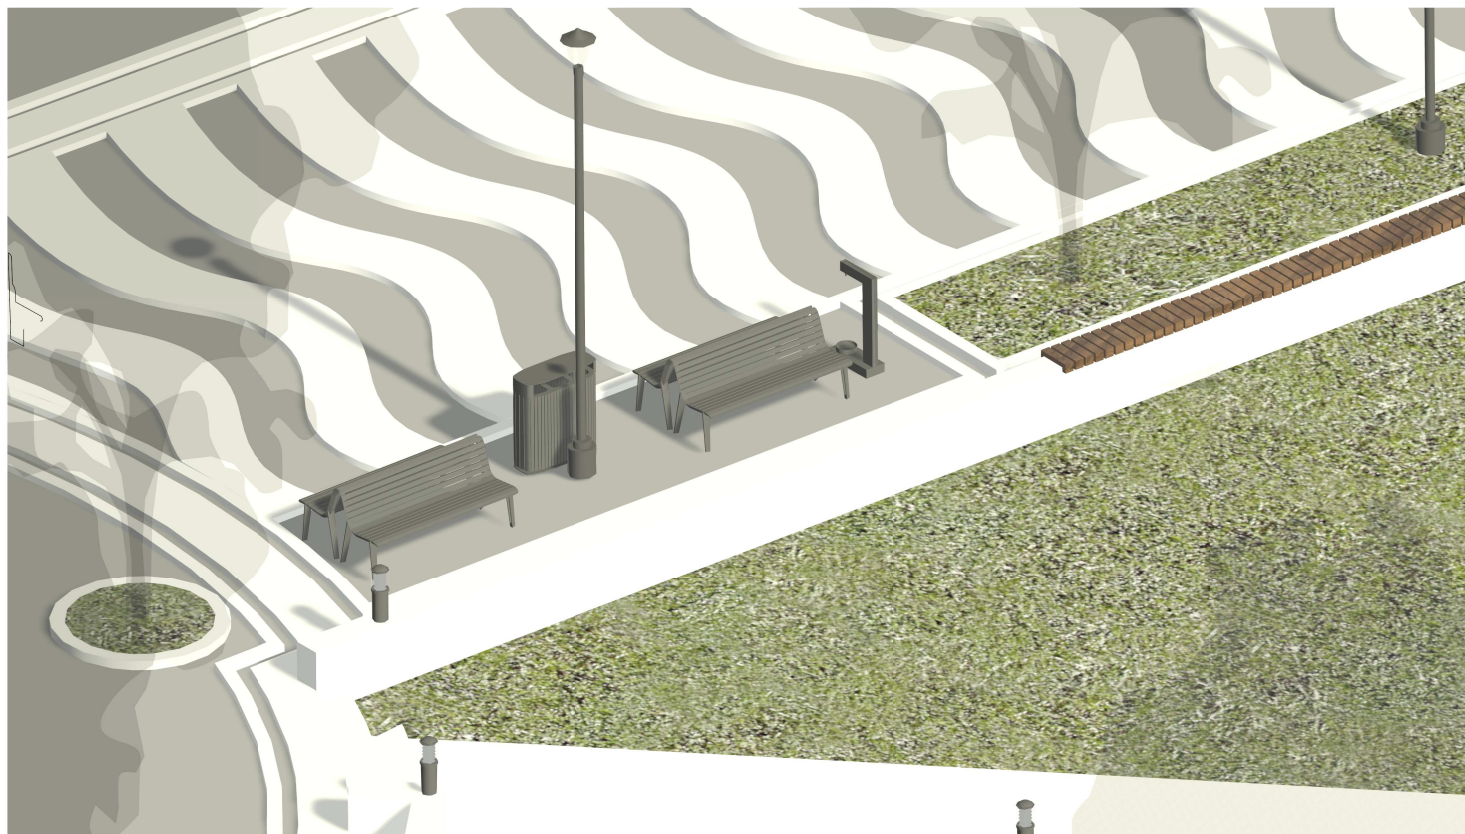


VYPRACOVAL: ING. ARCH. MATÚŠ DORIČKO 	STAVBA: NÁRODNÉ CENTRUM VODNÝCH ŠPORTOV, ODDYCHU A ŠPORTOVEJ HISTÓRIE (Nábřežná promenáda, Múzeum športových hrdinov)	<i>STAVOPROJEKT</i> s.r.o. Jarková 31, 080 01 Prešov <a href="http://www.stavoprojekt.sk">www.stavoprojekt.sk</a>	
PROJEKTANT: ING. ARCH. MATÚŠ DORIČKO	OBJEKT: <b>ST 01 - SO 04 - MOBILIÁR</b>		
ZODPOVEDNÝ PROJEKTANT: ING. ARCH. PETER DORIČKO 	MIESTO: VEĽKÁ DOMAŠA, r.o. DOBRÁ, KVAKOVCE	DÁTUM: 10/2025	FORMÁT: A4
	ČASŤ: E - STAVEBNÁ	STUPEŇ: REAL	ZÁK.Č.: 24 068
	DIEL: ARCHITEKTONICKO - STAVEBNÉ RIEŠENIE	KÓTY V: MM	PRÍL.Č.: <b>00</b>
ZODPOVEDNÝ PROJEKTANT: ING. ARCH. JÁN KRASNAY	OBSAH: <b>OBÁLKA</b>	MIERKA:	







Počet - 7 ks

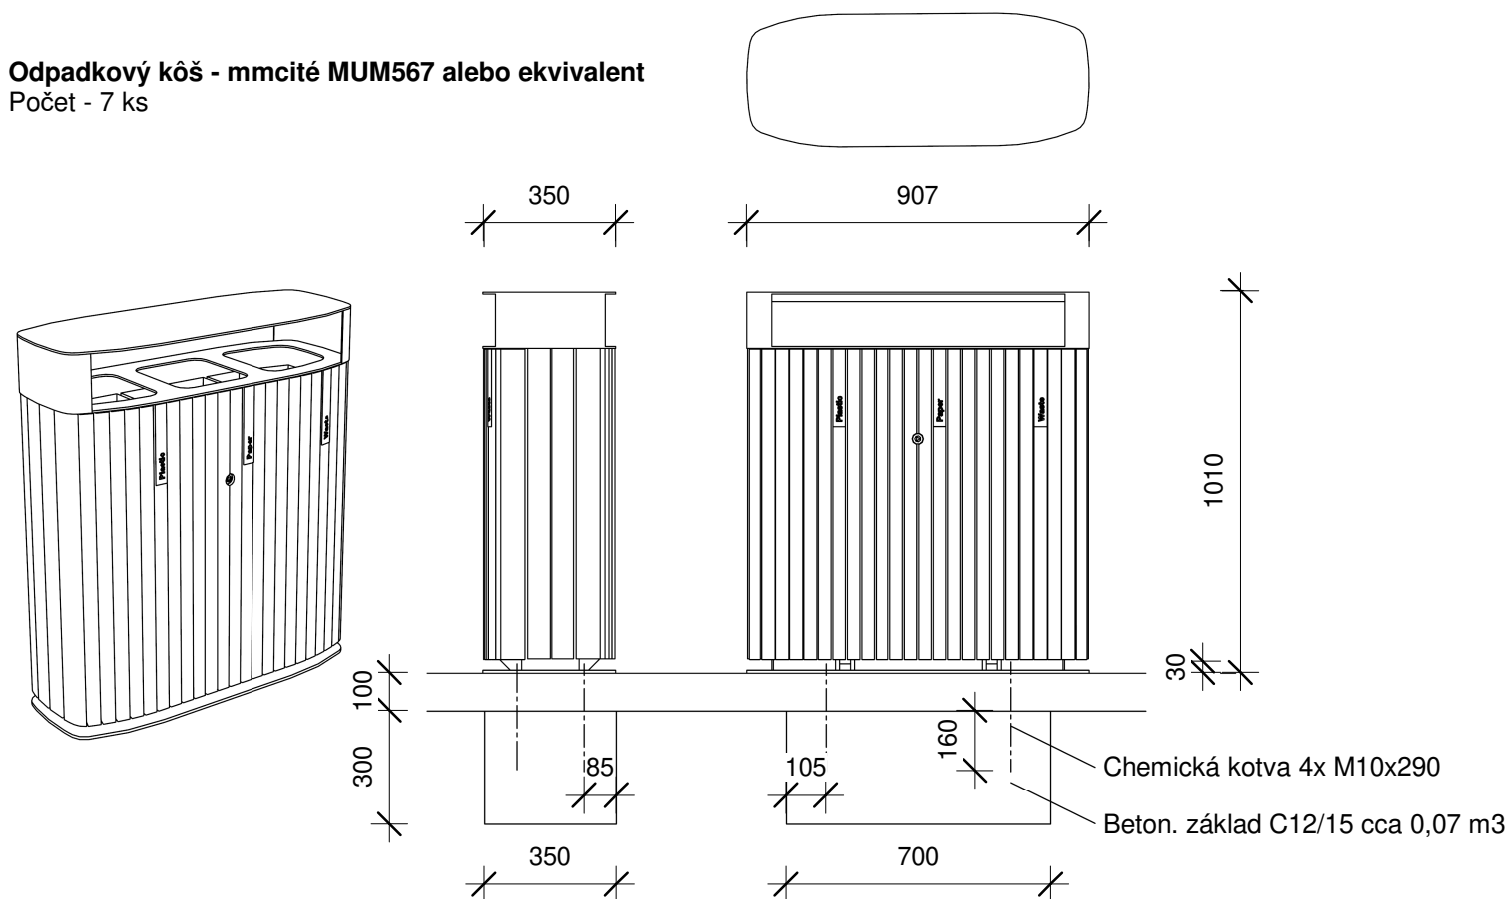

**Odpadkový kôš na recyklovaný odpad, opláštený drevenými lamelami, s hliníkovou strieškou**

**Varianta:** MUM567tp tropické drevo

**Charakter konštrukcie:** oceľová konkonštrukcia s drevenými lamelami spojenými pomocou šrubových spojov z nerez, s hliníkovou strieškou a dvojkřídlové otváranie.

**Povrchová úprava:** cel'ová konkonštrukcia je opatrená ochrannou vrstvou zinku a práškovým vypaľovacím lakom.

**Nosná kostra:** zváraný oceľový plech.

**Opláštenie:** 52 lamel z masivného dreva.

**Strieška:** zváraný hliníkový plech, varianta s popolníkom objemu 0,8 l.

**Vnútorné nádoby:** ohýbaný pozinkovaný plech, objem 3x50 l.

**Dalšie vybavenie:** zámok s trojhranom 9 mm.

**Farebnosť:** odtieň anthracit polyesterový práškový lak v jemnej štruktúre mat

**Kotvenie:** kotvenie na dlažbu alebo na ztuhnutom teréne do betonového základu pomocou závitových tyčí.



Všetky prvky mobiliáru musia byť riadne ukotvené podľa podkladov výrobcu

**Hmotnost':** MUM567tp 88 kg

Popolník objemu 0,8l.

**Pitná fontánka s miskou - mmcité FONS FNS210 alebo ekvivalent**

Počet - 3 ks

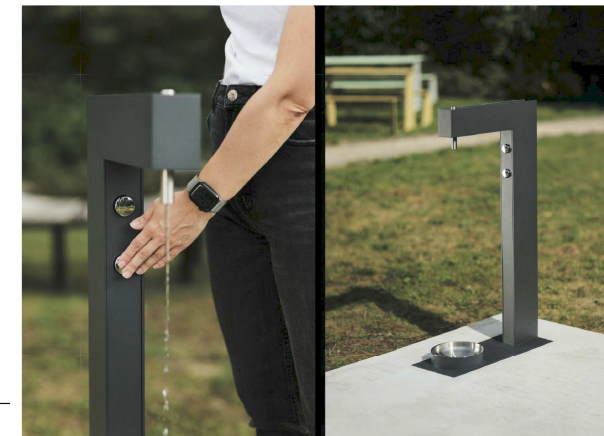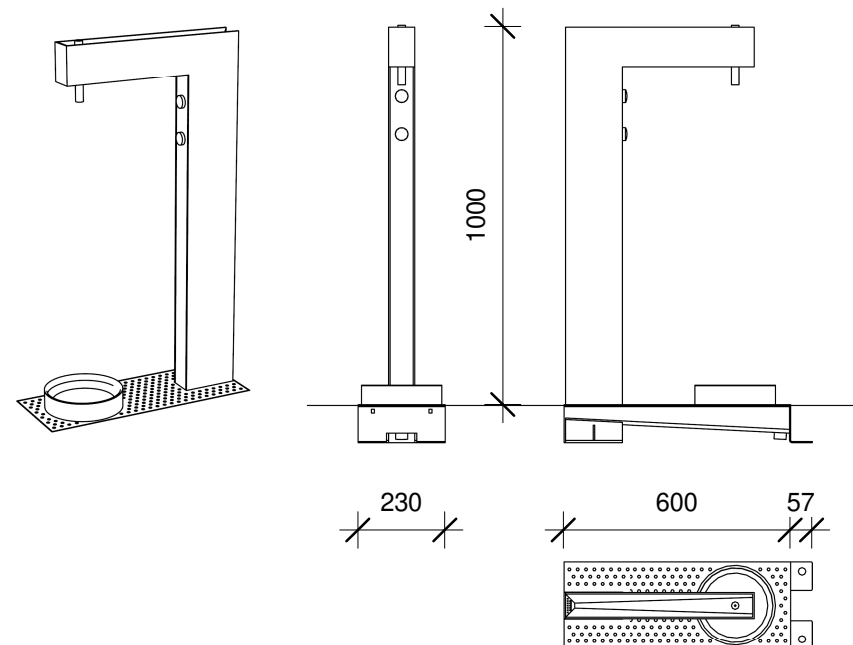

**Charakter konštrukcie:** oceľová konštrukcia s nerezovým žlabom a nerezovou miskou pre zvieratá

**Povrchová úprava:** oceľová konštrukcia opatrená zinkovou povrchovou úpravou a práškovým lakom, odtokový žľab a miska z nerezovej ocele.

**Telo:** zostáva sa skladá zo zvarianého rámu a odtokového žlabu, odtokového systému z ocele a misky z nehrdzavejúcej ocele.

Výška cca 1000 mm nad zemou.

**Potrubié:** z mosadze a nerezovej ocele certifikovanej pre styk s pitnou vodou.

**Farebnosť:** práškové lakovanie v odtieni anthracit.

**Kotvenie:** kotvenie na dlažbu alebo na zhutnenom teréne do betonového základu pomocou závitových tyčí.

Všetky prvky mobiliáru musia byť riadne ukotvené podľa podkladov výrobcu

**Hmotnost': 31 kg**


**Technické údaje:** pitko je vybavené tlačítkovým samozatváracím ventilom TR30. Zvlášť ovládanie pre vrchnú a spodnú trysku. Redukčný ventil a sitko súčasťou dodávky. K odvodu prebytočnej vody slúži inštalácia a odpadová hadica s prekrytím 0,5 m od tela fontány.

Na zimu potrebné vodu vypustiť.



**Doporučené parametre redukčného ventilu:** maximálny vstupný tlak: 0,6 MPa.

**Prípojenie (vnútorné závit, skrutky):** zakončenie nerezovým vlnovcom s vnútorným závitom G 1/2".

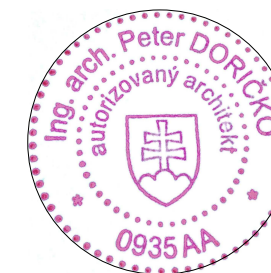**Prepad:** odpadová hadica DN25.



+0,000 = +164.500 m.n.m.




VYPRACOVAL: ING. ARCH. MATÚŠ DORIČKO 		STAVBA: NÁRODNÉ CENTRUM VODNÝCH ŠPORTOV, ODDYCHU A ŠPORTOVEJ HISTÓRIE (Nábrežná promenáda, Múzeum športových hrdinov)		<div> <i>STAVOPROJEKT</i> </div> <div>             s.r.o.              Jarková 31, 080 01 Prešov              www.stavoprojekt.sk           </div>	
PROJEKTANT: ING. ARCH. MATÚŠ DORIČKO		OBJEKT: <b>ST 01 - SO 04 - MOBILIÁR</b>			
ZODPOVEDNÝ PROJEKTANT: ING. ARCH. PETER DORIČKO 		Miesto: VEĽKÁ DOMAŠA, r.o. DOBRÁ, KVAKOVCE ČASŤ: E - STAVEBNÁ DIEL: ARCHITEKTONICKO - STAVEBNÉ RIEŠENIE			
ZODPOVEDNÝ PROJEKTANT: ING. ARCH. JÁN KRASNÝ		OBSAH: <b>MOBILIÁR - KOŠ, PITNÁ FONTÁNKA</b>		DÁTUM: 10/2025 STUPEŇ: REAL KÓTY V: MM MIERKA: 1 : 20	FORMÁT: A3 ZÁK.Č.: 24 068 PRÍL.Č.: <div>02</div>



**Parková lavička - mmcité VLTAU s operadlom dĺžky 1,82 m alebo ekvivalent**  
Počet - 50 ks

**Varianta:** VLA151t tropické drevo  
**Charakter konštrukcie:** odliatky zo zliatiny hliníka spájané drevenými lamelami pomocou skrutkových spojov z nerez.  
**Povrchová úprava:** Odliatky bočnic bez ďalšej povrchovej úpravy.  
**Nosná kostra:** odliatky zo zliatiny hliníka, spoje z nerezového plechu.  
**Sedák:** 8 lamiel z masívneho dreva obdĺžnikového a štvorcového prierezu dĺžky 1800 mm.  
**Operadlo:** 9 lamiel z masívneho dreva obdĺžnikového a štvorcového prierezu dĺžky 1800 mm.  
**Farebnosť:** masívne drevo  
**Kotvenie:** kotvenie do betonového základu pomocou závitových tyčí.  
Všetky prvky mobiliáru musia byť riadne ukotvené podľa podkladov výrobcu

**Hmotnosť:** VLA151t - 51,8 kg

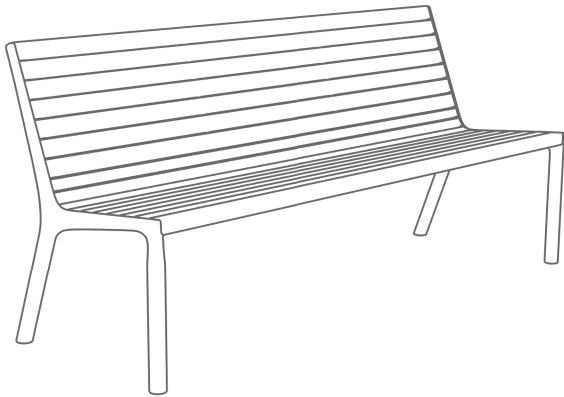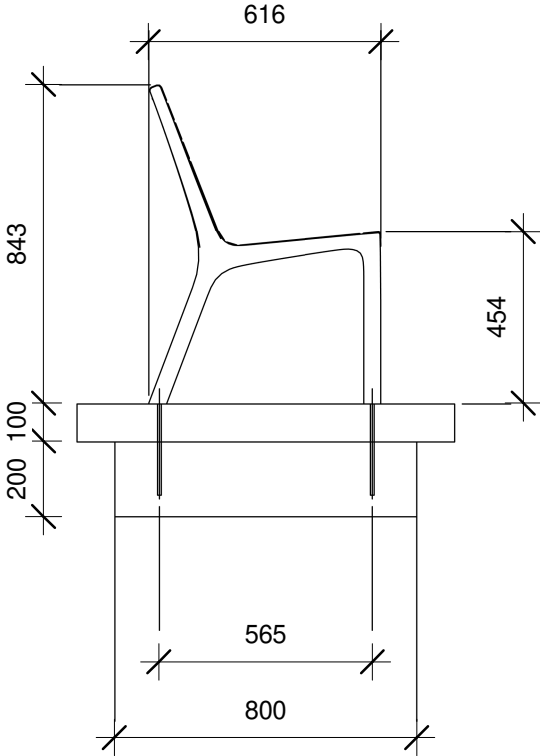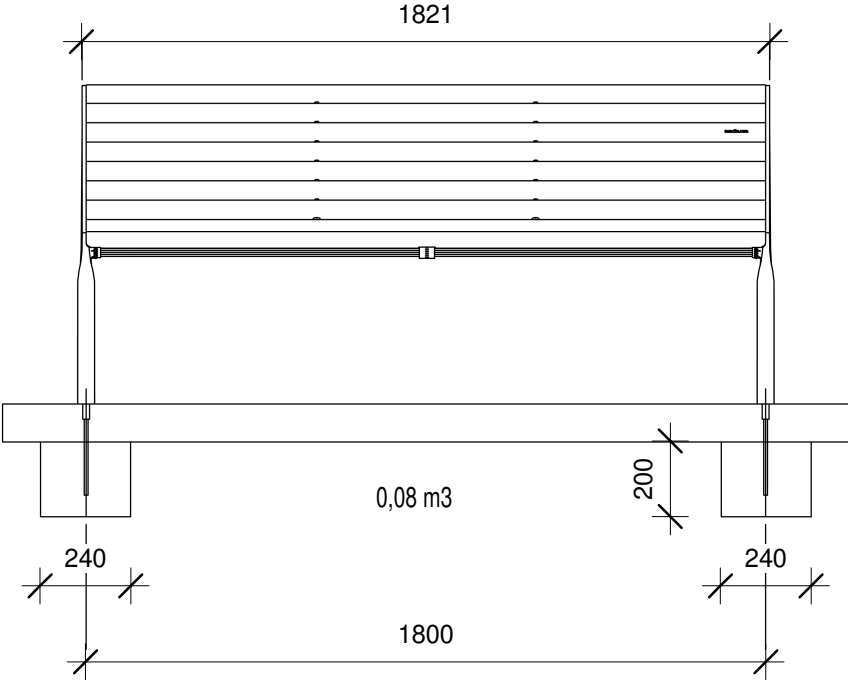

±0,000 = +164.500 m.n.m.


VYPRACOVAL: ING. ARCH. MATÚŠ DORIČKO	STAVBA: NÁRODNÉ CENTRUM VODNÝCH ŠPORTOV, ODDYCHU A ŠPORTOVEJ HISTÓRIE (Nábrežná promenáda, Múzeum športových hrdinov)	STAVOPROJEKT s.r.o. Jarková 31, 080 01 Prešov www.stavoprojekt.sk	
PROJEKTANT: ING. ARCH. MATÚŠ DORIČKO	OBJEKT: ST 01 - SO 04 - MOBILIÁR		
ZODPOVEDNÝ PROJEKTANT: ING. ARCH. PETER DORIČKO	MIESTO: VEĽKÁ DOMAŠA, r.o. DOBRÁ, KVAKOVCE	DÁTUM:10/2025	FORMÁT: A3
ZODPOVEDNÝ PROJEKTANT: ING. ARCH. JÁN KRASNAY	ČASŤ: E - STAVEBNÁ	STUPEŇ: REAL	ZÁK.Č.: 24 068
	DIEL: ARCHITEKTONICKO - STAVEBNÉ RIEŠENIE	KÓTY V: MM	PRÍL.Č.: 03
	OBSAH: MOBILIÁR - LAVIČKA	MIERKA: 1 : 20	



Stojan na bicykle - mmcité ELK 110 alebo ekvivalent  
Počet - 13 ks

**Charakter konštrukcie:** Odliatok zliatiny hliníka. Určený pre 3 bicykle.  
**Povrchová úprava:** Odliatky sú opatrené práškovým vypaľovacím lakom.  
**Telo:** Zliatina hliníka. Rozmery 555x610x880mm.  
**Farebnosť:** odtiene anthracit, sivá, oranžová, polyesterový práškový lak v jemnej štruktúre mat  
**Kotvenie:** kotvenie na dlažbu alebo na zhutnenom teréne do betonového základu pomocou závitových tyčí.  
Všetky prvky mobiliáru musia byť riadne ukotvené podľa podkladov výrobcu

Hmotnosť: 18,5 kg

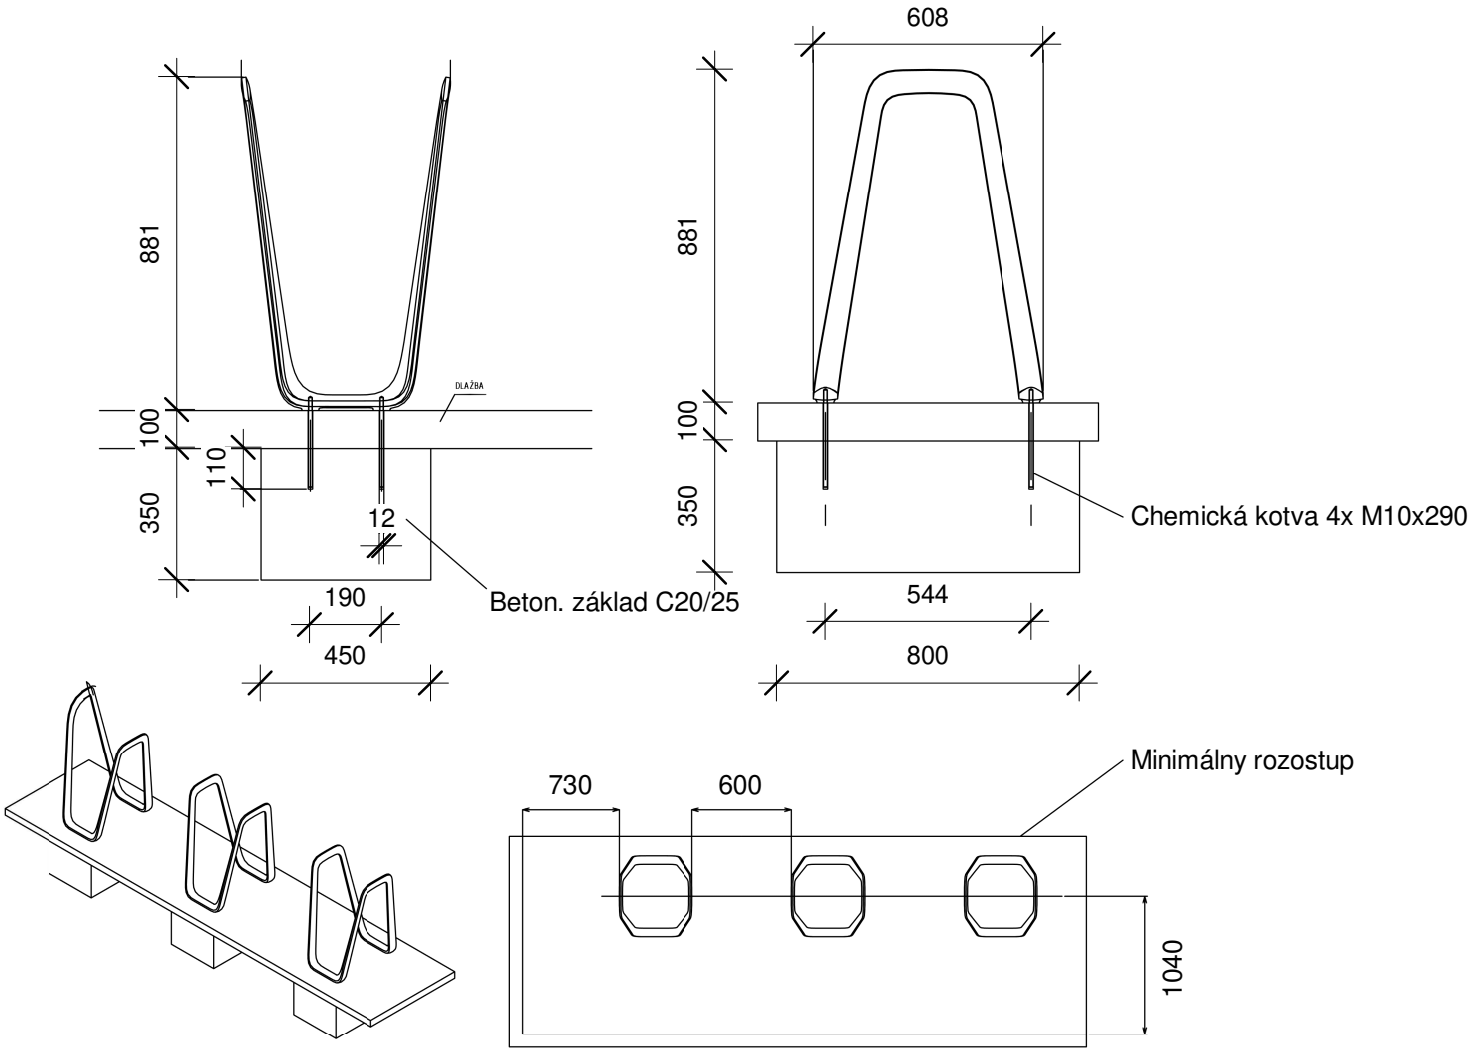





±0,000 = +164.500 m.n.m.

VYPRACOVAL: ING. ARCH. MATÚŠ DORIČKO	STAVBA: NÁRODNÉ CENTRUM VODNÝCH ŠPORTOV, ODDYCHU A ŠPORTOVEJ HISTÓRIE (Nábřežná promenáda, Múzeum športových hrdinov)	STAVOPROJEKT s.r.o. Jarková 31, 080 01 Prešov www.stavoprojekt.sk	
PROJEKTANT: ING. ARCH. MATÚŠ DORIČKO	OBJEKT: ST 01 - SO 04 - MOBILIÁR		
ZODPOVEDNÝ PROJEKTANT: ING. ARCH. PETER DORIČKO	MIESTO: VEĽKÁ DOMAŠA, r.o. DOBRÁ, KVAKOVCE	DÁTUM:10/2025	FORMÁT: A3
ZODPOVEDNÝ PROJEKTANT: ING. ARCH. JÁN KRASNAY	ČASŤ: E - STAVEBNÁ	STUPEŇ: REAL	ZÁK.Č.: 24 068
	DIEL: ARCHITEKTONICKO - STAVEBNÉ RIEŠENIE	KÓTY V: MM	PRÍL.Č.: 04
	OBSAH: MOBILIÁR - STOJAN NA BICYKLE	MIERKA: 1 : 20	



Drevené sedenie na múriku  
Počet - 9 ks  
Rozmery: 12000x400x50 mm (spolu 43,2 m2)  
Material: Agátové drevo - opracované hrany

12000

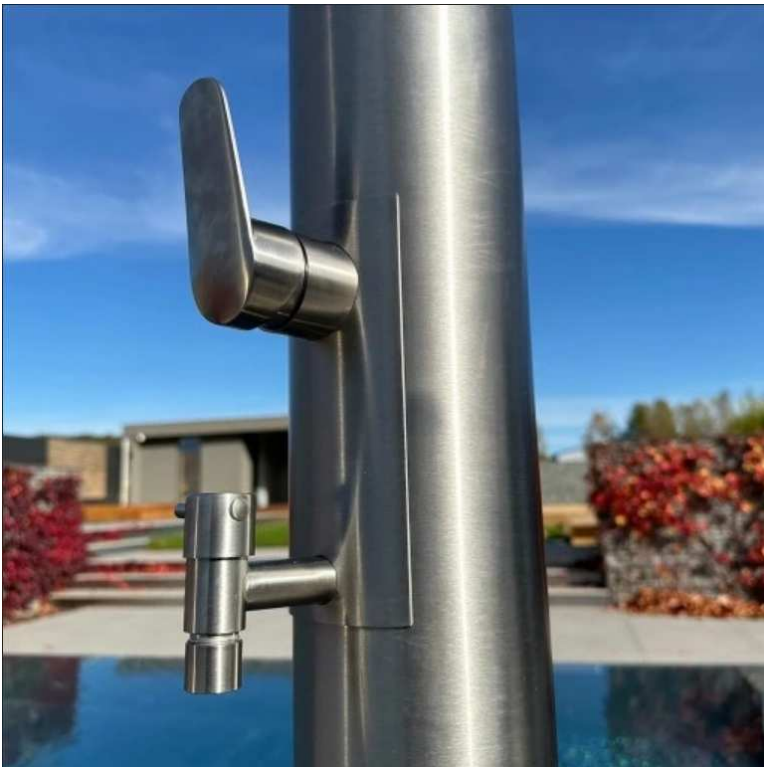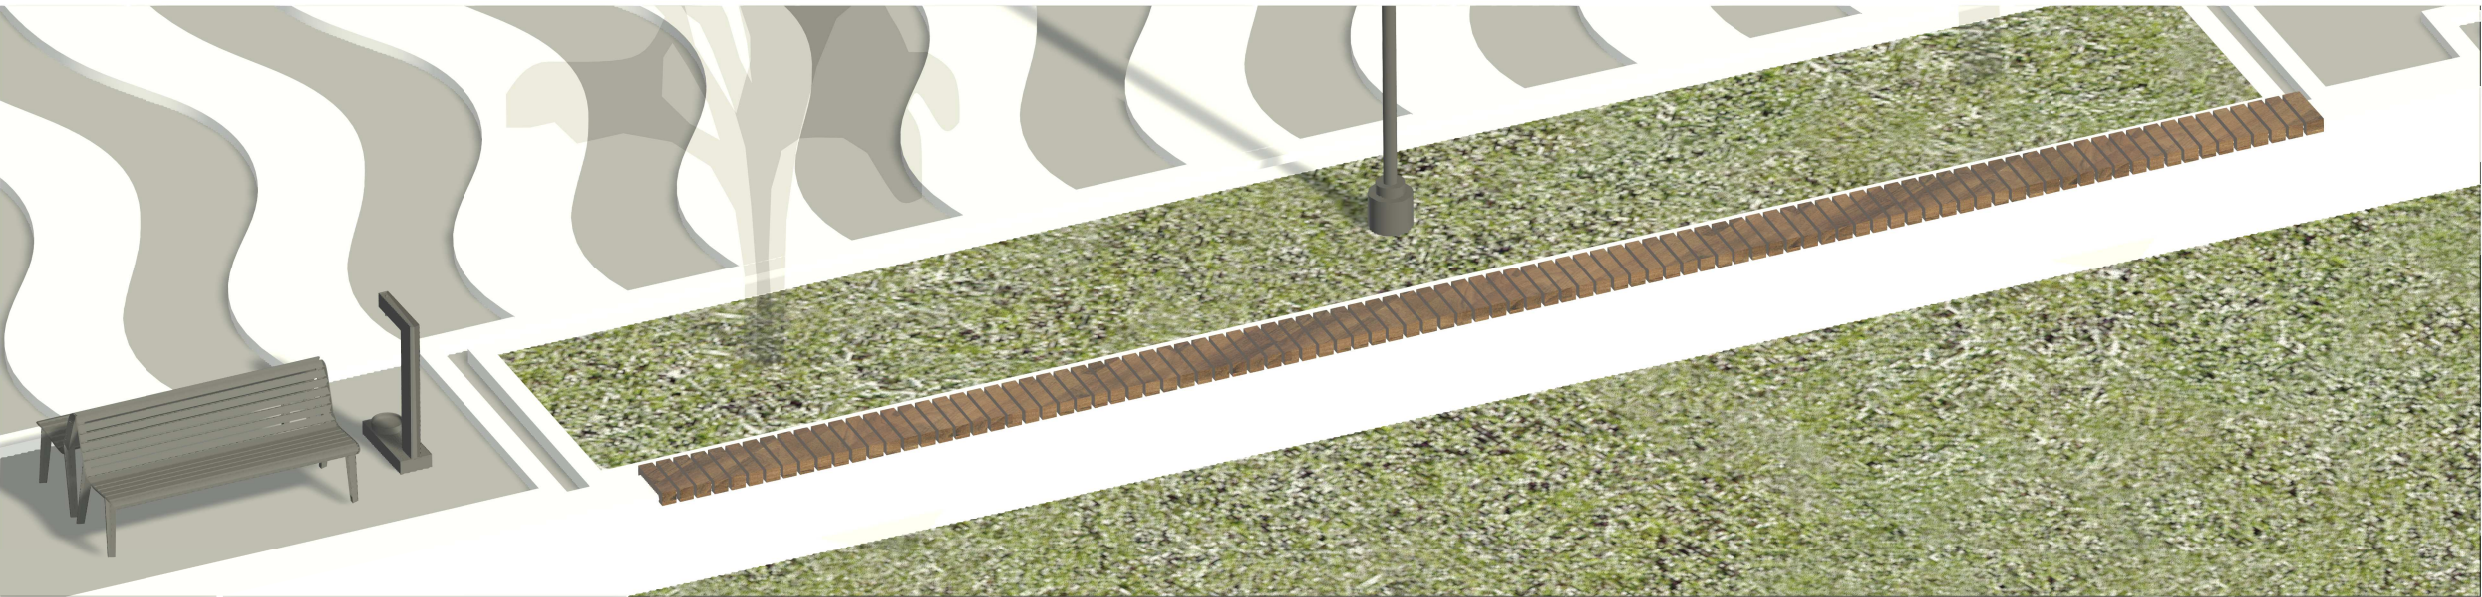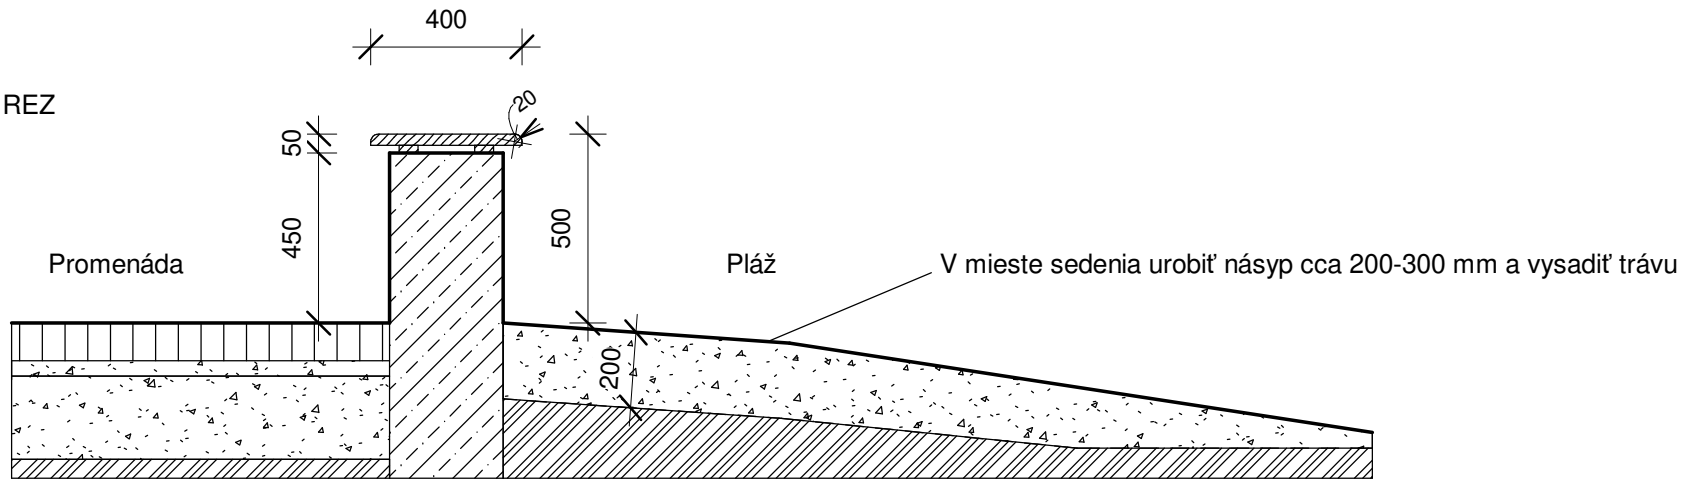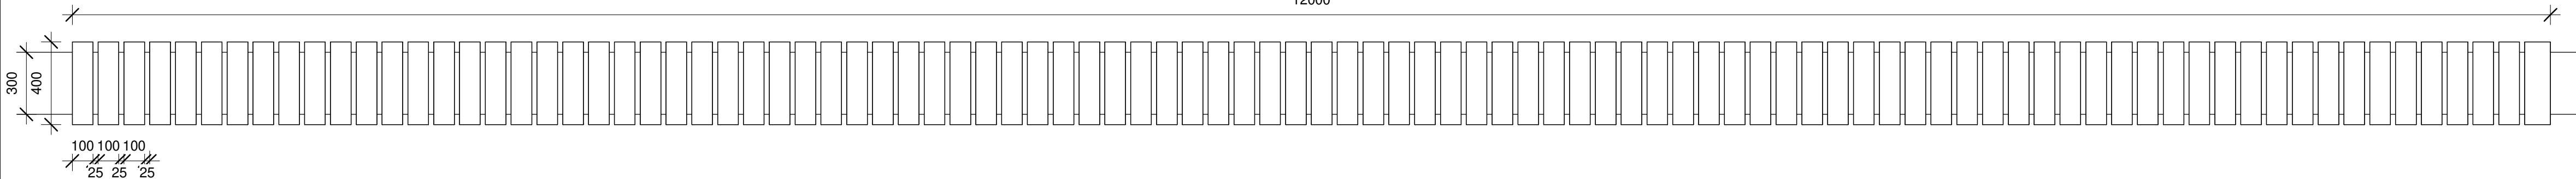

Solárna sprcha KORY Model f 24L brúsená nerez alebo ekvivalent  
Počet - 2 ks

Solárna sprcha je celá vrátane vnútorných rozvodov, batérií aj sprchovej hlavice vyrobená z brúsenej nerezovej ocele ČSN 17 240, AISI 304.  
Prídavný kohútik z nerezovej ocele je umiestnený v dostatočnej výške. Na kohútik možnosť pripojiť hadicu na zalievanie.  
Na zimu nie je potrebné sprchu demontovať  
Celková výška 220cm  
Šírka tela sprchy 13cm  
Objem 24 litrov  
Pripojenie G1/2  
Max prírodný tlak 6 bar  
celá sprcha vrátane batérií materiál nerezová oceľ AISI 304  
**Kotvenie:** kotvenie do betonového základu pomocou závitových tyčí.




±0,000 = +164.500 m.n.m.

VYPRACOVAL: ING. ARCH. MATÚŠ DORIČKO	STAVBA: NÁRODNÉ CENTRUM VODNÝCH ŠPORTOV, ODDYCHU A ŠPORTOVEJ HISTÓRIE (Nábřežná promenáda, Múzeum športových hrdinov)	STAVOPROJEKT s.r.o. Jarková 31, 080 01 Prešov www.stavoprojekt.sk	
PROJEKTANT: ING. ARCH. MATÚŠ DORIČKO	OBJEKT: ST 01 - SO 04 - MOBILIÁR		
ZODPOVEDNÝ PROJEKTANT: ING. ARCH. PETER DORIČKO	MIESTO: VEĽKÁ DOMAŠA, r.o. DOBRÁ, KVAKOVCE		
ZODPOVEDNÝ PROJEKTANT: ING. ARCH. JÁN KRASNAY	ČASŤ: E - STAVEBNÁ DIEL: ARCHITEKTONICKO - STAVEBNÉ RIEŠENIE OBSAH: MOBILIÁR - SPRCHA, SEDENIE NA MÚRE	DÁTUM:10/2025 STUPEŇ: REAL KÓTY V: MM MIERKA: 1 : 20	FORMÁT: 3xA4 ZÁK.Č.: 24 068 PRÍL.Č.: 05



Amfiteáter Drevené sedenie

Rozmery: 500x50 mm (spolu 135,7 m2)  
Materiál: Agátové drevo - zaoblené hrany

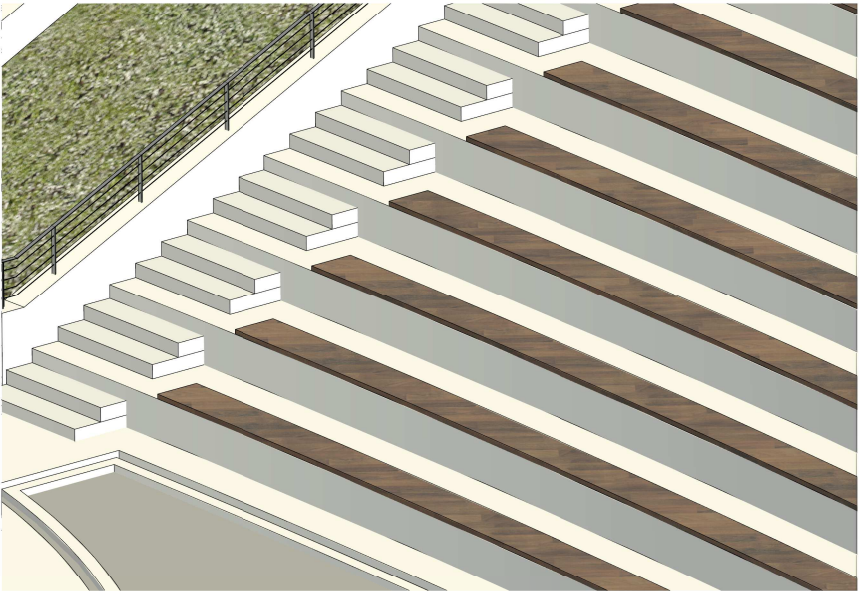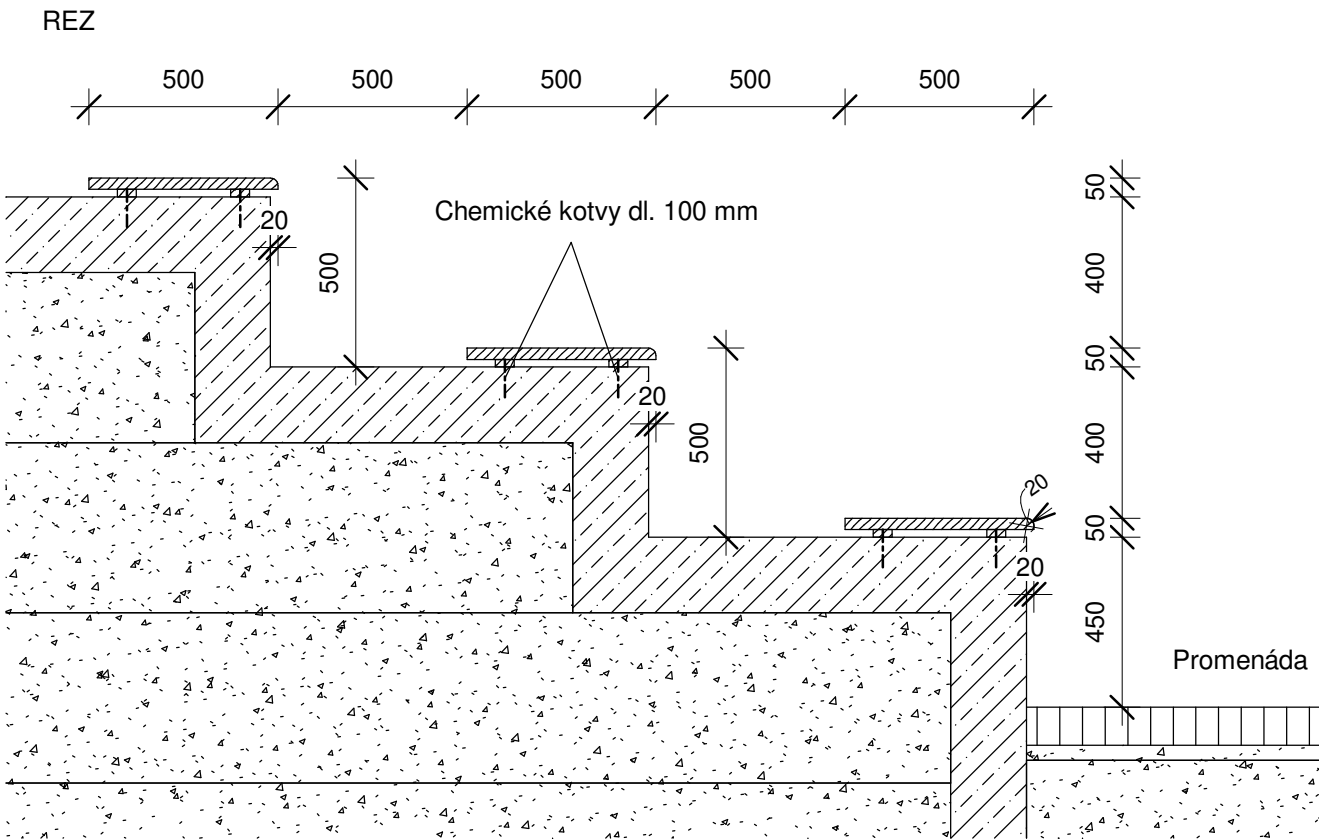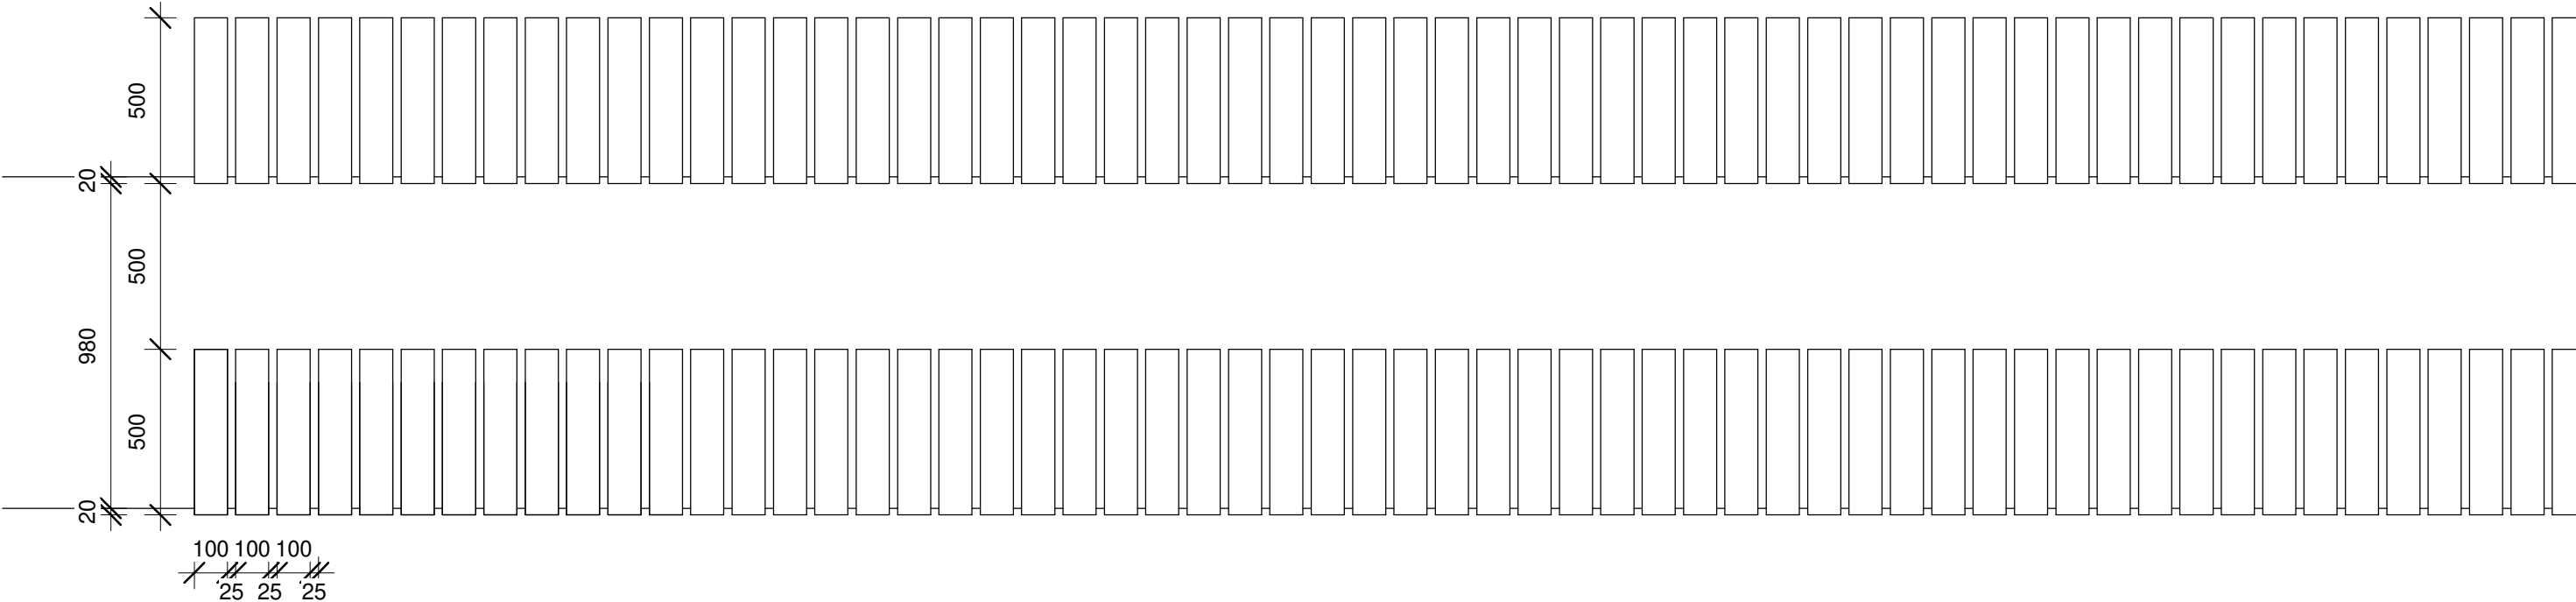

±0,000 = +164.500 m.n.m.

VYPRACOVAL: ING. ARCH. MATÚŠ DORIČKO	STAVBA: NÁRODNÉ CENTRUM VODNÝCH ŠPORTOV, ODDYCHU A ŠPORTOVEJ HISTÓRIE (Nábřežná promenáda, Múzeum športových hrdinov)	STAVOPROJEKT s.r.o. Jarková 31, 080 01 Prešov www.stavoprojekt.sk	
PROJEKTANT: ING. ARCH. MATÚŠ DORIČKO	OBJEKT: ST 01 - SO 04 - MOBILIÁR		
ZODPOVEDNÝ PROJEKTANT: ING. ARCH. PETER DORIČKO	MIESTO: VEĽKÁ DOMAŠA, r.o. DOBRÁ, KVAKOVCE	DÁTUM:10/2025	FORMÁT: A3
	ČASŤ: E - STAVEBNÁ	STUPEŇ: REAL	ZÁK.Č.: 24 068
	DIEL: ARCHITEKTONICKO - STAVEBNÉ RIEŠENIE	KÓTY V: MM	PRÍL.Č.: 06
ZODPOVEDNÝ PROJEKTANT: ING. ARCH. JÁN KRASNAY	OBSAH: MOBILIÁR - SEDENIE AMFITEÁTER	MIERKA: 1 : 20	