


RVO

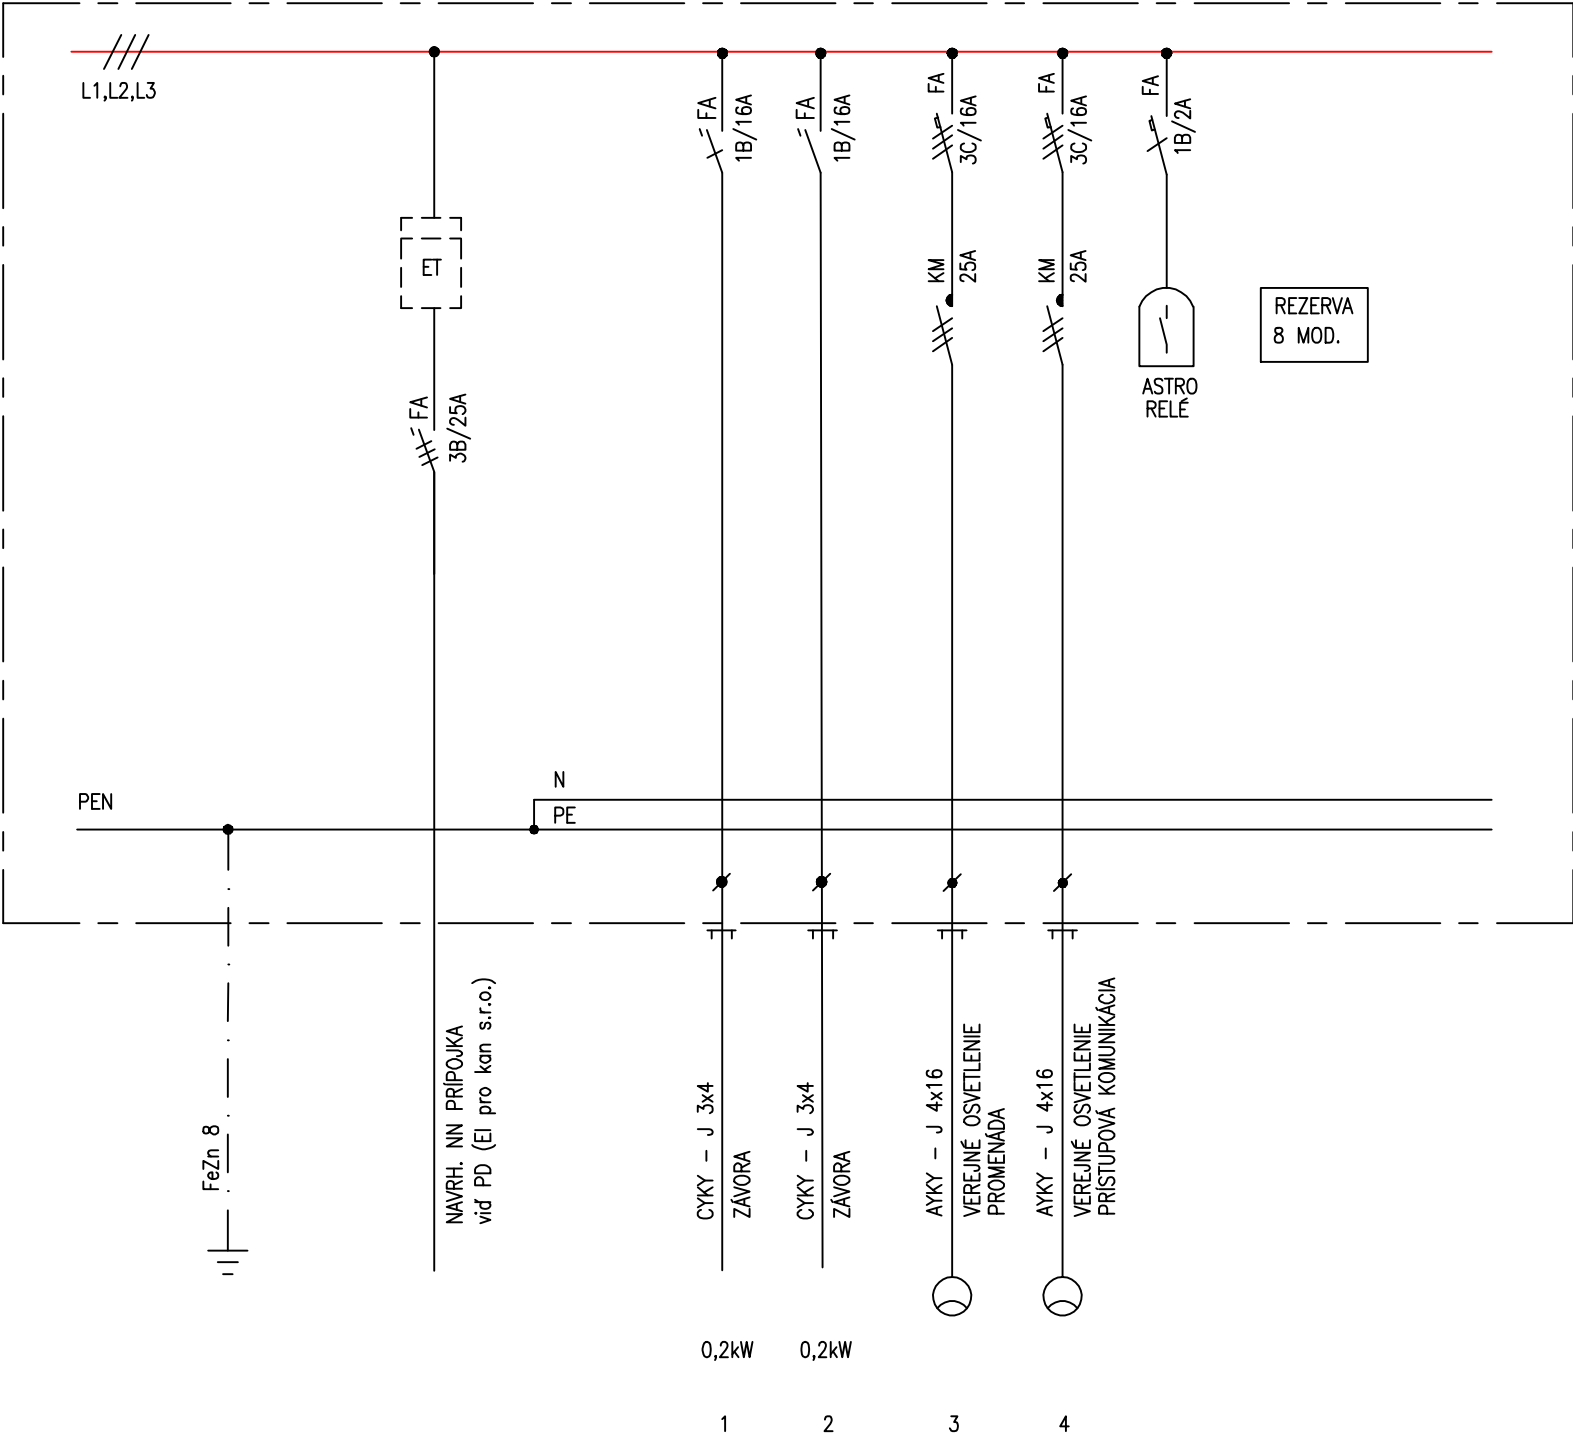

ROZVÁDZAČ PLASTOVÝ PILIEROVÝ  
ELEKTRICKÁ SIŤ: 3/PEN 50Hz AC 400/230V TN-C-S  
ZÁKLADNÁ OCHRANA PRED ZÁSAHOM EL. PRÚDOM: IZOLOVANÍM ŽIVÝCH ČASTÍ, KRYTMI  
OCHRANA PRED ZÁSAHOM EL. PRÚDOM PRI PORUČE: SAMOČ. ODPOJENÍM NAPÁJANIA  
KRYTIE: IP 44/20

VYPRACOVAL: ING. JAKUB MATEJ	STAVBA: NÁRODNÉ CENTRUM VODNÝCH ŠPORTOV, ODDYCHU A ŠPORTOVEJ HISTÓRIE (Nábrežná promenáda, Múzeum športových hrdinov)	STAVOPROJEKT s.r.o. Jarková 31, 080 01 Prešov www.stavoprojekt.sk	
PROJEKTANT: ING. JAKUB MATEJ	OBJEKT: ST 01 – SO 08 – VEREJNÉ OSVETLENIE		
ZODPOVEDNÝ PROJEKTANT: ING. ALEXANDER KOMANICKÝ	MIESTO: VEĽKÁ DOMAŠA , r.o.DOBRA , KVAKOVCE	DÁTUM: 4/2025	FORMÁT: 2xA4
	ČASŤ: E – STAVEBNÁ	STUPEŇ: DRS	ZÁK.Č.: 24068
ZODP. PROJEKTANT ING. ARCH. JÁN KRASNÝ	OBSAH: SCHÉMA ZAPOJENIA RVO	KÓTY	PRÍL.Č.: 04
		MIERKA:	