


LEGENDA

- Stĺpkové svietidlo Petridis Horizon R2 10W
- Pohyblivé rotačné svietidlo Robe iEsprite
- Zemné svietidlo Dotspot Brilliance 230V
- Lineárne svietidlo Dotspot Slimlux 3.5
- Svietidlo na konzole Petridis Pegasus 8W IP65
- Svietidlo na konzole CLS Revo Micro 5W
- Svietidlo na konzole CLS Revo Basic 20W
- Svietidlo na konzole CLS Revo Compact Basic 10W
- Svietidlo pre osvetlenie pódia Roxxlight A.Show TW+
- Svietidlo na konzole s montážou do vody DTS Dive 3
- Svietidlo na konzole s montážou do vody DTS Dive 1
- Svietidlo zápuštné DTS Myra 6 FC
- Svietidlo zápuštné DTS Myra 3 FC
- Svetelná hadica Flex Tube Flat Mono
- Informačný stojan s 2ks LED displej 75"

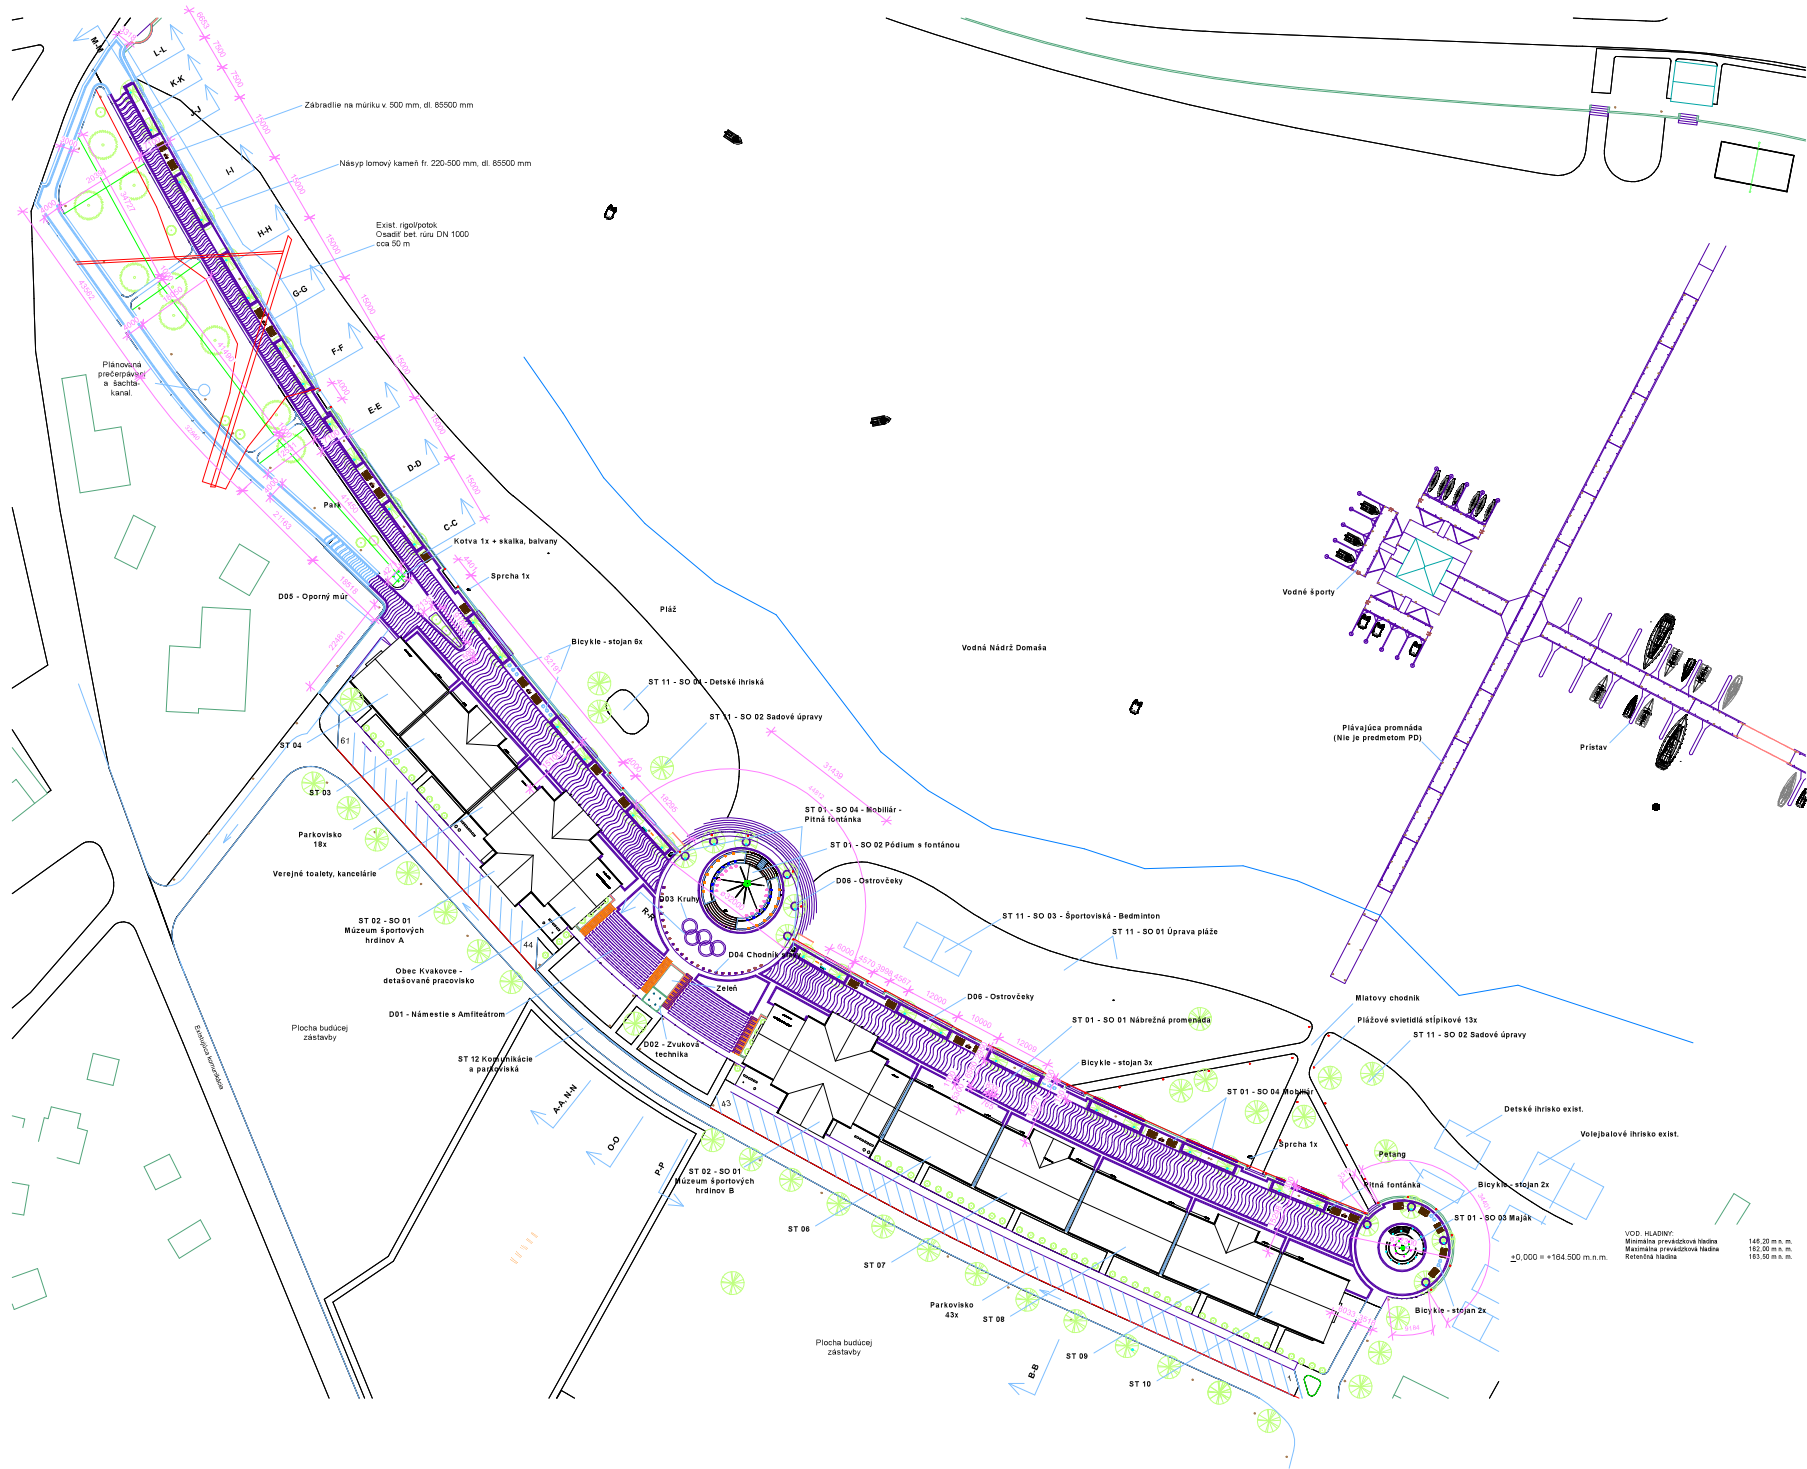

± 0,000 = 164,500 m.n.m

VYPRACOVAL: ING. LUBOMÍR PLANČÁR	STAVBA: NÁRODNÉ CENTRUM VODNÝCH ŠPORTOV, ODDYCHU A ŠPORTOVEJ HISTÓRIE (Nábřežná promenáda, Múzeum športových hrdinov)	STAVOPROJEKT s.r.o. Jarková 31, 080 01 Prešov www.stavoprojekt.sk	
PROJEKTANT: ING. LUBOMÍR PLANČÁR	OBJEKT: ST 01 SO 09 ILUMINÁCIE		
ZODPOVEDNÝ PROJEKTANT: ING. ALEXANDER KOMANICKÝ	MIESTO: VEĽKÁ DOMAŠA, r.o. DOBRÁ, KVAKOVCE	DÁTUM: 11/2025	FORMÁT:
ZODPOVEDNÝ PROJEKTANT: ING. ALEXANDER KOMANICKÝ	ČASŤ: E - STAVEBNÁ	STUPEN: DRS	ZÁK.Č.: 24 068
	DIEL: ST - SVETELNÁ TECHNIKA	KÓTY V: mm	PRÍL.Č.:
	OBSAH: PÔDORYS	MIERKA:	