


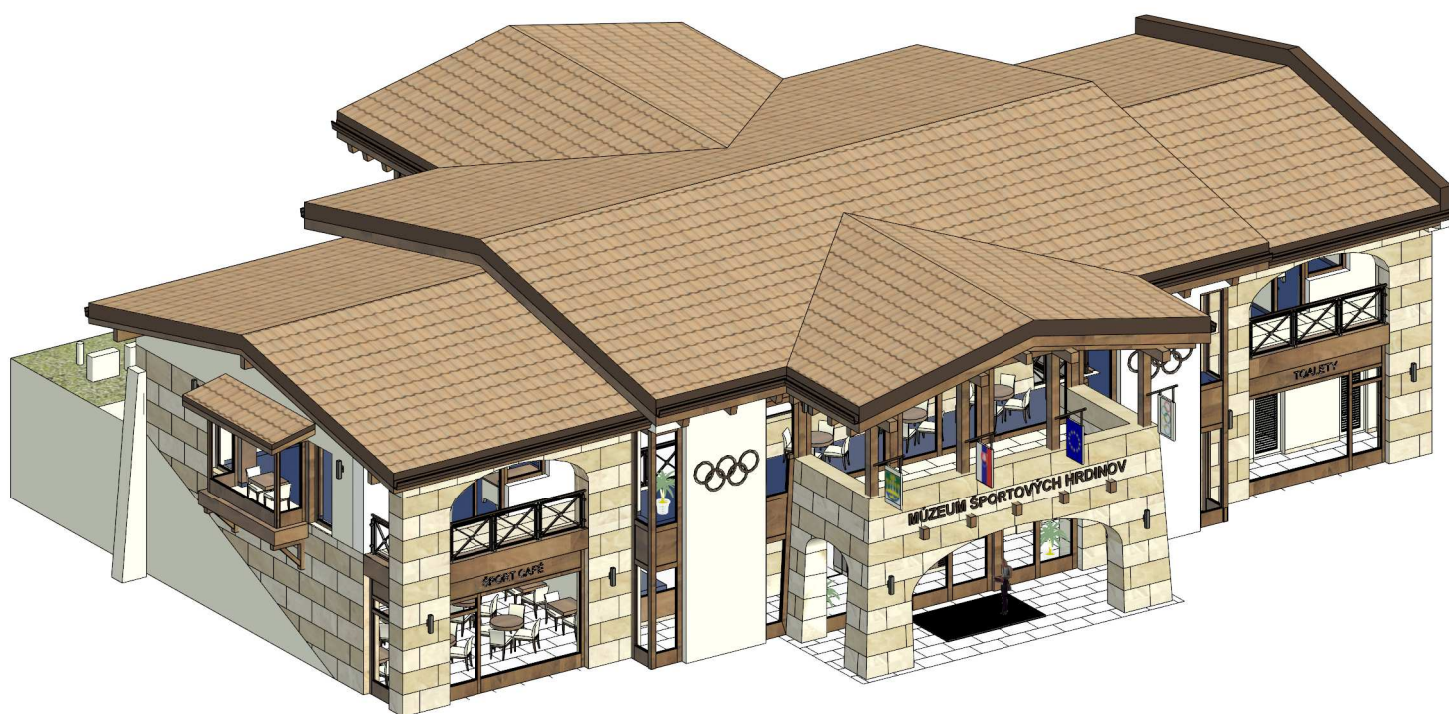

ST 02 - SO 01 - MÚZEUM ŠPORTOVÝCH HRDINOV A

ASR



VYPRACOVAL: ING. ARCH. MATÚŠ DORIČKO 	STAVBA: NÁRODNÉ CENTRUM VODNÝCH ŠPORTOV, ODDYCHU A ŠPORTOVEJ HISTÓRIE (Nábrežná promenáda, Múzeum športových hrdinov)	STAVOPROJEKT s.r.o. Jarková 31, 080 01 Prešov www.stavoprojekt.sk	
PROJEKTANT: ING. ARCH. MATÚŠ DORIČKO	OBJEKT: ST 02 - SO 01 MÚZEUM ŠPORTOVÝCH HRDINOV A		
ZODPOVEDNÝ PROJEKTANT: ING. ARCH. PETER DORIČKO 	MIESTO: VEL'KÁ DOMAŠA, r.o. DOBRÁ, KVAKOVCE	DÁTUM:10/2025	FORMÁT: A4
	ČASŤ: E - STAVEBNÁ		
ZODPOVEDNÝ PROJEKTANT: ING. ARCH. JÁN KRASNAY	OBSAH: OBÁLKA	STUPEŇ: REAL	ZÁK.Č.: 24 068
		KÓTY V: MM	PRÍL.Č.: 00
		MIERKA:	