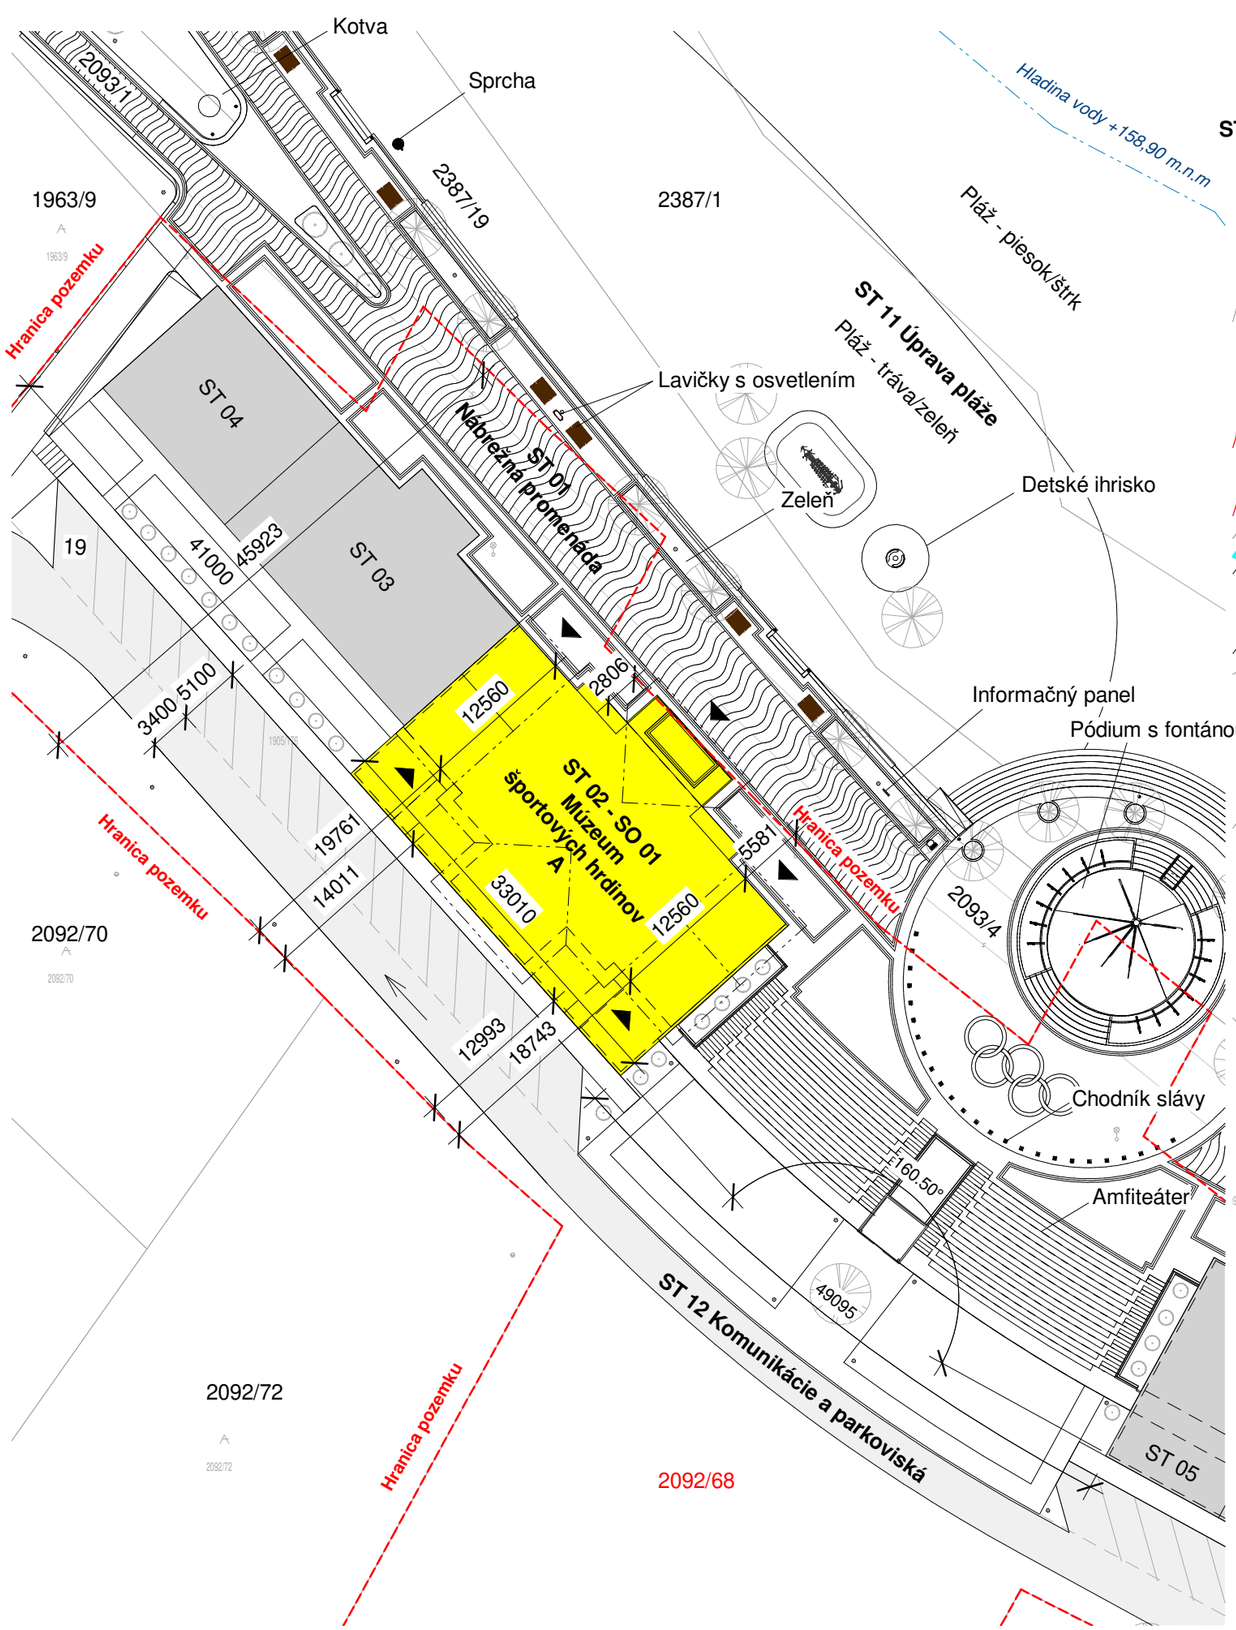

1 SITUÁCIA - MÚZEUM A
1 : 500

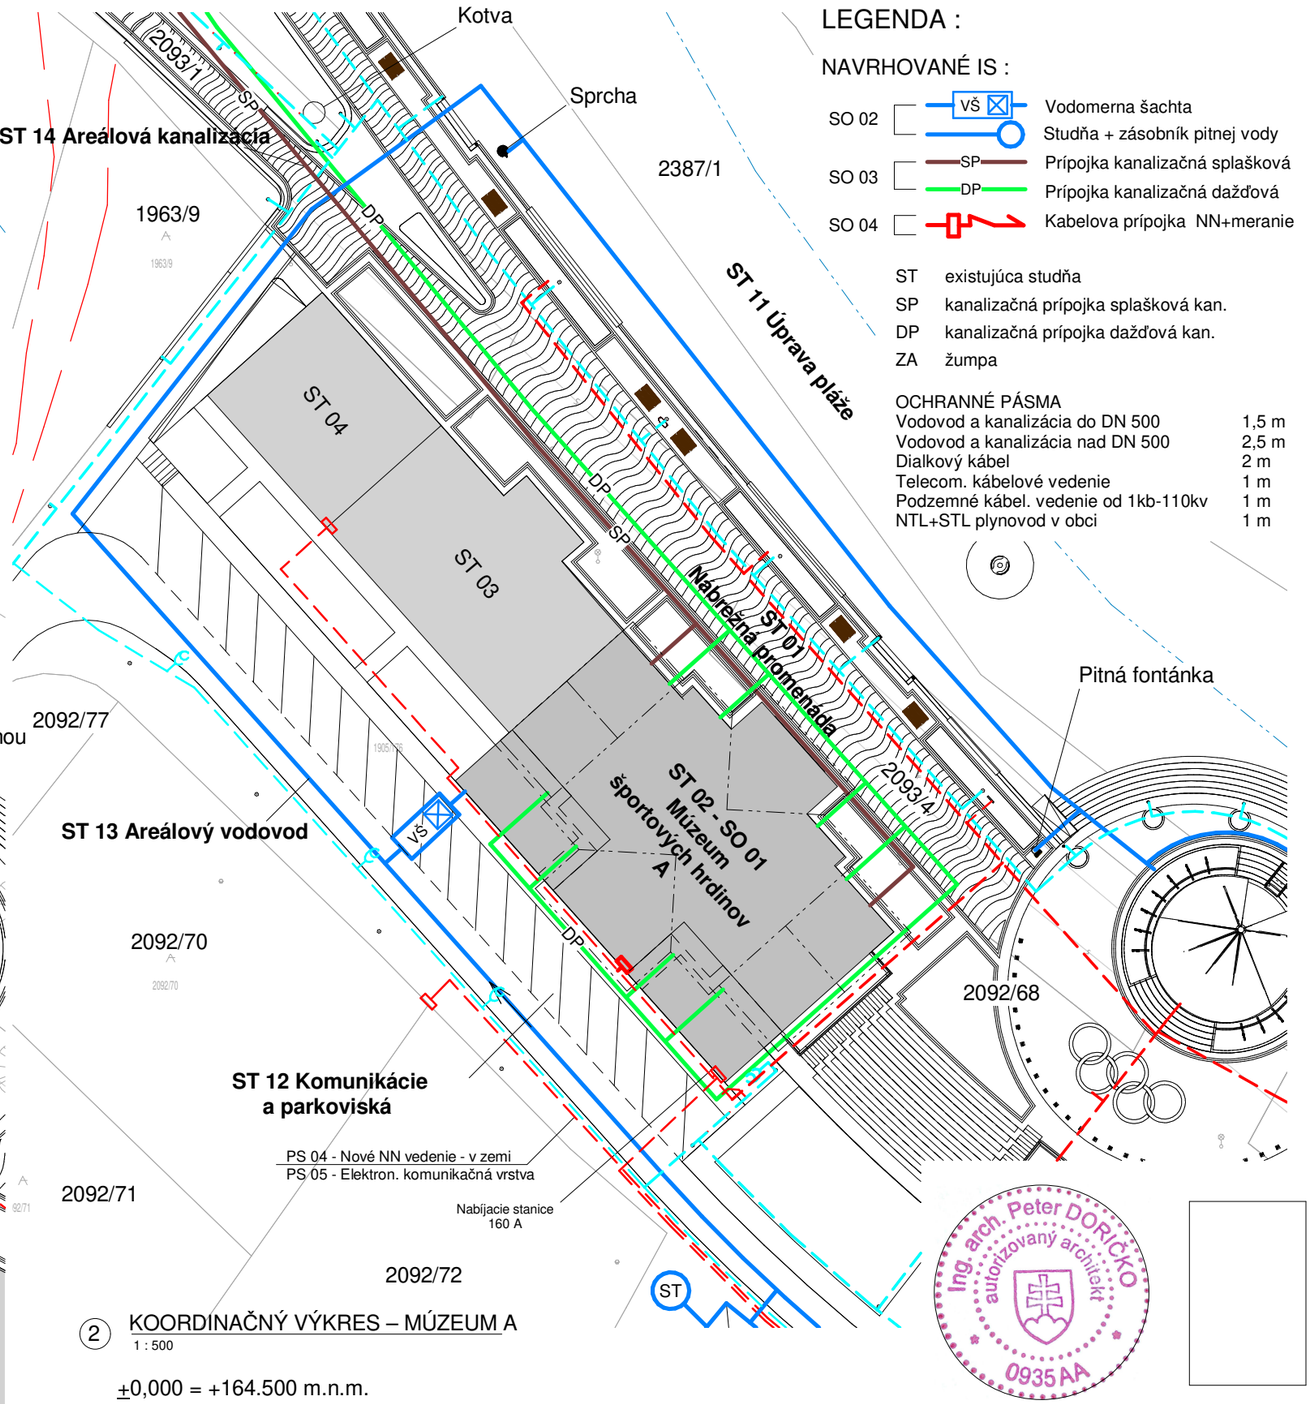

2 KOORDINAČNÝ VÝKRES – MÚZEUM A
1 : 500

±0,000 = +164.500 m.n.m.

LEGENDA :

NAVRHOVANÉ IS :

SO 02	VŠ	Vodomerna šachta
		Studňa + zásobník pitnej vody
SO 03	SP	Prípojka kanalizačná splašková
	DP	Prípojka kanalizačná dažďová
SO 04		Kabelova prípojka NN+meranie

ST	existujúca studňa
SP	kanalizačná prípojka splašková kan.
DP	kanalizačná prípojka dažďová kan.
ZA	žumpa

OCHRANNÉ PÁSMA

Vodovod a kanalizácia do DN 500	1,5 m
Vodovod a kanalizácia nad DN 500	2,5 m
Dialkový kábel	2 m
Telecom. kábelové vedenie	1 m
Podzemné kábel. vedenie od 1kb-110kv	1 m
NTL+STL plynovod v obci	1 m

Ing. arch. Peter DORIČKO
autorizovaný architekt
0935 AA

VYPRACOVAL: ING. ARCH. MATÚŠ DORIČKO	STAVBA:	NÁRODNÉ CENTRUM VODNÝCH ŠPORTOV, ODDYCHU A ŠPORTOVEJ HISTÓRIE (Nábrežná promenáda, Múzeum športových hrdinov)	STAVOPROJEKT s.r.o. Jarková 31, 080 01 Prešov www.stavoprojekt.sk
PROJEKTANT: ING. ARCH. MATÚŠ DORIČKO	OBJEKT:	**ST 02 - SO 01 MÚZEUM ŠPORTOVÝCH HRDINOV A**	
ZODPOVEDNÝ PROJEKTANT: ING. ARCH. PETER DORIČKO	MIESTO:	VEĽKÁ DOMAŠA, r.o. DOBRÁ, KVAKOVCE	
	ČASŤ:	E - STAVEBNÁ	DÁTUM:10/2025 / FORMÁT: A3
	DIEL:	ARCHITEKTONICKO - STAVEBNÉ RIEŠENIE	STUPEŇ: REAL / ZÁK.Č.: 24 068
ZODPOVEDNÝ PROJEKTANT: ING. ARCH. JÁN KRASNAY	OBSAH:	**SITUÁCIA A KOORDINAČNÝ VÝKRES**	KÓTY V: MM / MIERKA: 1 : 500 / PRÍL.Č.: **01**