




① Východ
1 : 100

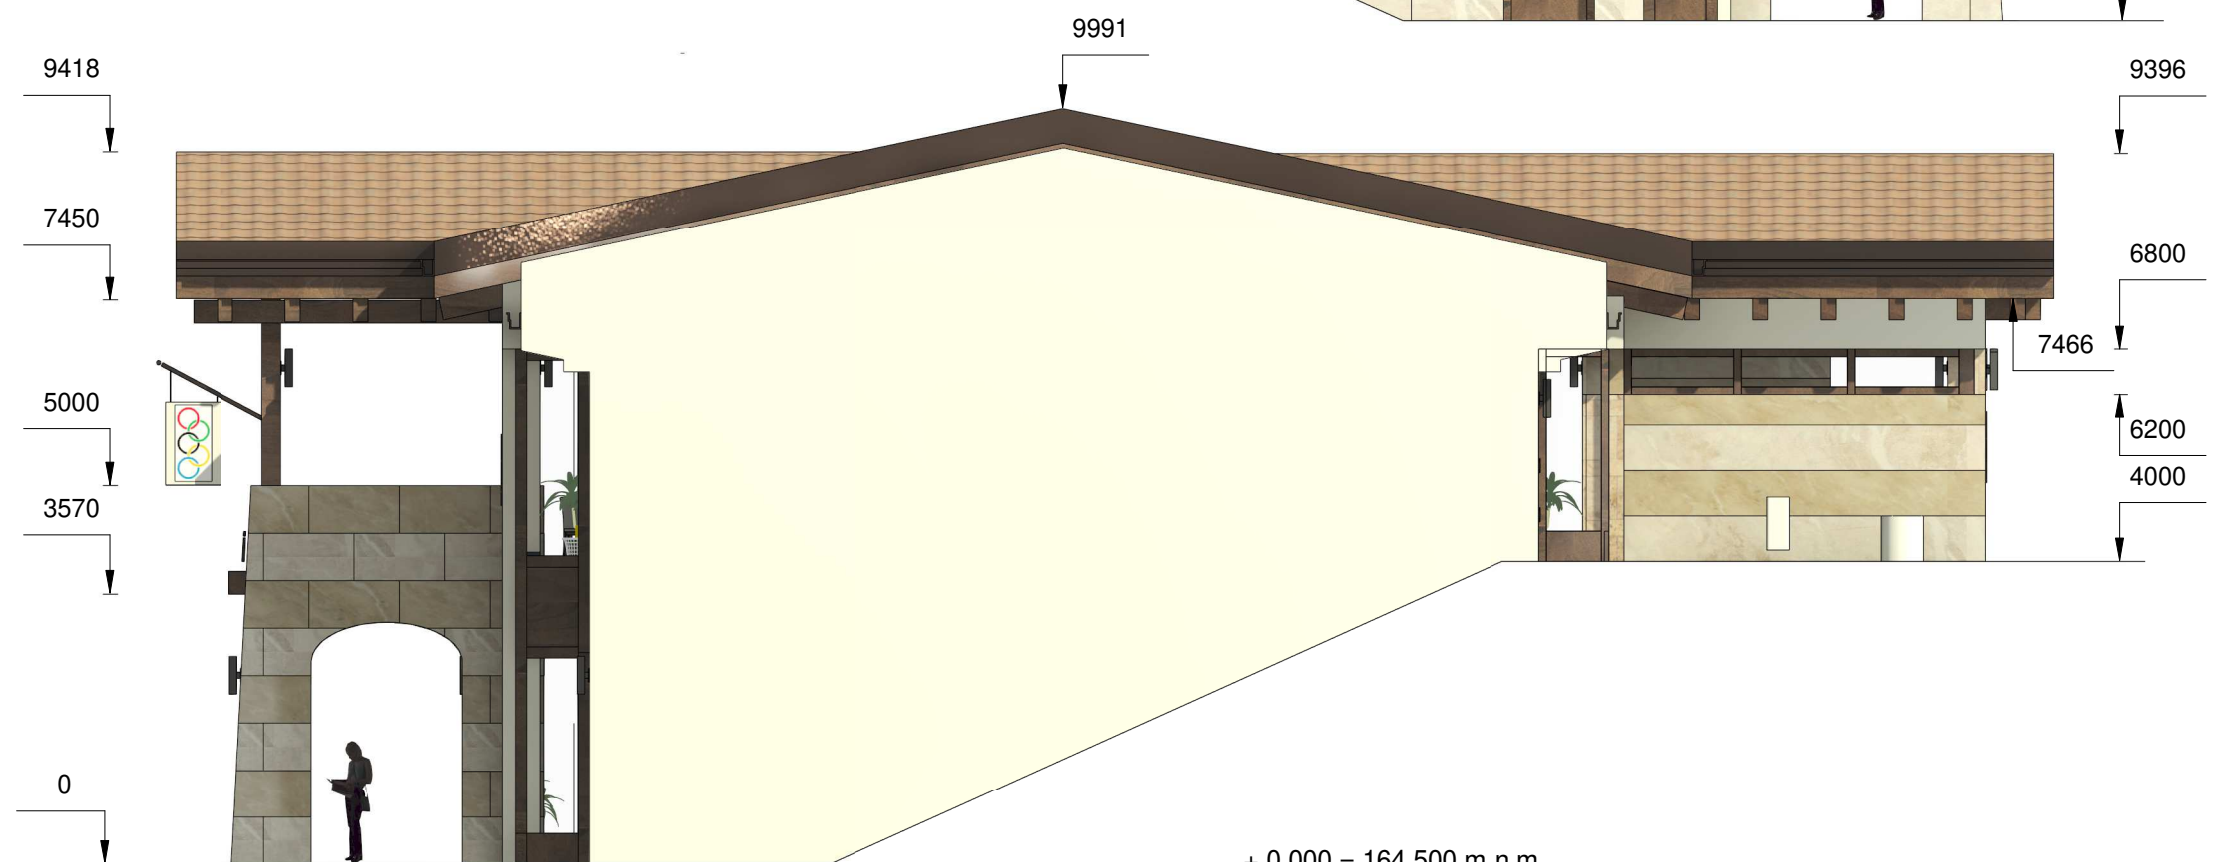

② Západ
1 : 100

± 0,000 = 164,500 m.n.m



VYPRACOVAL: ING. ARCH. MATÚŠ DORIČKO 	STAVBA: NÁRODNÉ CENTRUM VODNÝCH ŠPORTOV, ODDYCHU A ŠPORTOVEJ HISTÓRIE (Nábřežná promenáda, Múzeum športových hrdinov)		STAVOPROJEKT s.r.o. Jarková 31, 080 01 Prešov www.stavoprojekt.sk			
PROJEKTANT: ING. ARCH. MATÚŠ DORIČKO	OBJEKT: ST 02 - SO 01 MÚZEUM ŠPORTOVÝCH HRDINOV A					
ZODPOVEDNÝ PROJEKTANT: ING. ARCH. PETER DORIČKO 	MIESTO: VEĽKÁ DOMAŠA, r.o. DOBRÁ, KVAKOVCE					
ZODPOVEDNÝ PROJEKTANT: ING. ARCH. JÁN KRASNAY	ČASŤ:	E - STAVEBNÁ	DÁTUM:	10/2025	FORMÁT:	A3
	DIEL:	ARCHITEKTONICKO - STAVEBNÉ RIEŠENIE	STUPEŇ:	REAL	ZÁK.Č.:	24 068
	OBSAH:	POHLADY V,Z	KÓTY V:	MM	PRÍL.Č.:	11
			MIERKA:	1 : 100		