




2 INTERIÉR 2.NP – ZÁBRADLIE

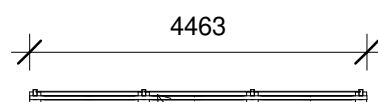

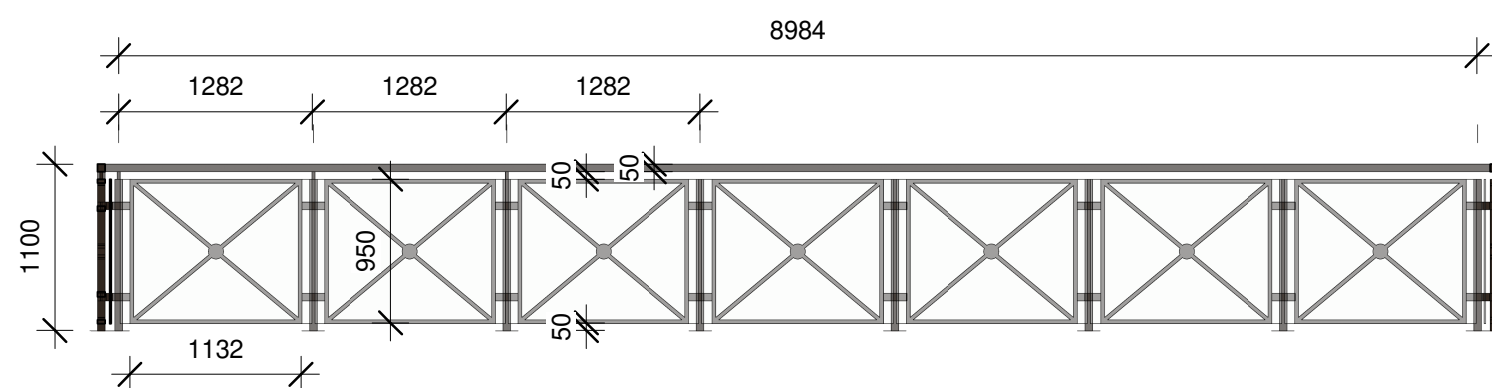

③ INTERIÉR ZÁBRADLIE POHL'AD  
1:50



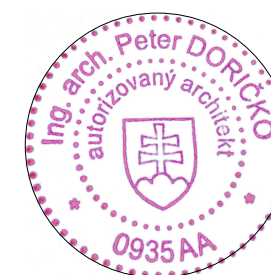④ INTERIÉR ZÁBRADLIE DETAIL  
1 : 10



VYPRACOVAL: ING. ARCH. MATÚŠ DORIČKO 	STAVBA: NÁRODNÉ CENTRUM VODNÝCH ŠPORTOV, ODDYCHU A ŠPORTOVEJ HISTÓRIE (Nábrežná promenáda, Múzeum športových hrdinov)	<i>STAVOPROJEKT</i>  s.r.o. Jarková 31, 080 01 Prešov <a href="http://www.stavoprojekt.sk">www.stavoprojekt.sk</a>			
PROJEKTANT: ING. ARCH. MATÚŠ DORIČKO	OBJEKT: <b>ST 02 - SO 01 MÚZEUM ŠPORTOVÝCH HRDINOV A</b>			DÁTUM:10/2025	FORMÁT: A2
ZODPOVEDNÝ PROJEKTANT: ING. ARCH. PETER DORIČKO 	MIESTO: VEĽKÁ DOMAŠA, r.o. DOBRÁ, KVAKOVCE ČASŤ: E - STAVEBNÁ DIEL: ARCHITEKTONICKO - STAVEBNÉ RIEŠENIE			STUPEŇ: REAL	ZÁK.Č.: 24 068
ZODPOVEDNÝ PROJEKTANT: ING. ARCH. JÁN KRASNAY	OBSAH: <b>INTERIÉR ZÁBRADLIE</b>	KÓTY V: MM MIERKA: Jak je	PRÍL.Č.: <b>26</b>		

ukázáno