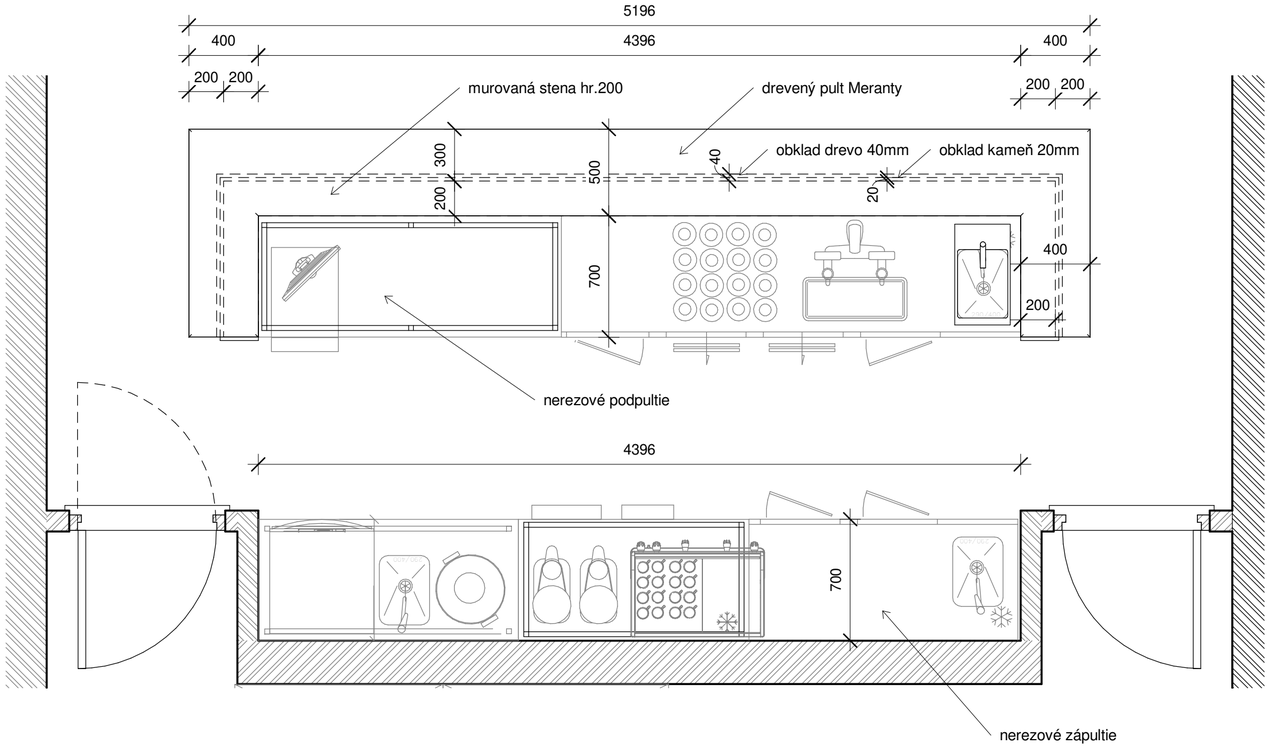

② INTERIÉR 1.NP – BAROVÝ PULT
1 : 25

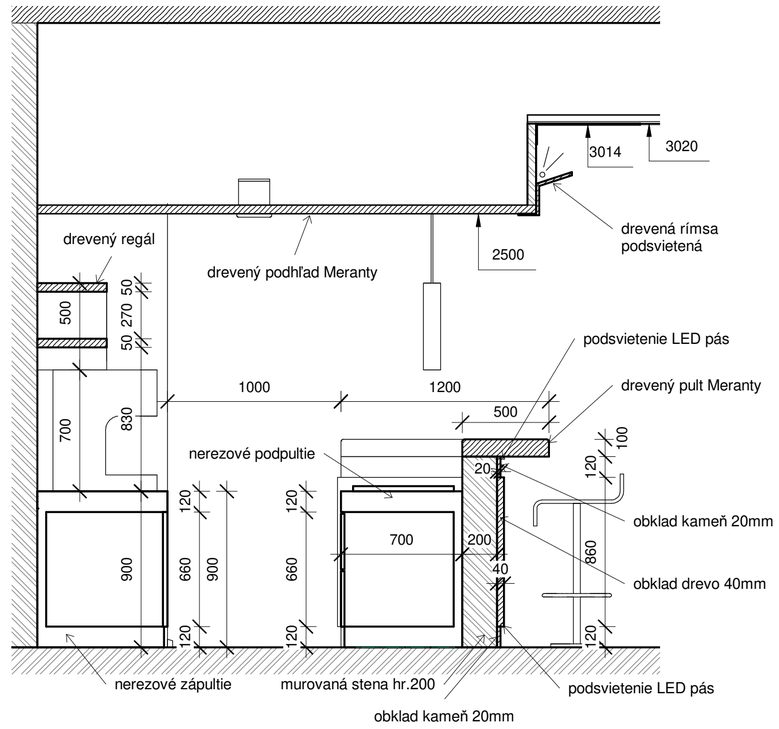

① INTERIÉR REZ - BAROVÝ PULT
1 : 25

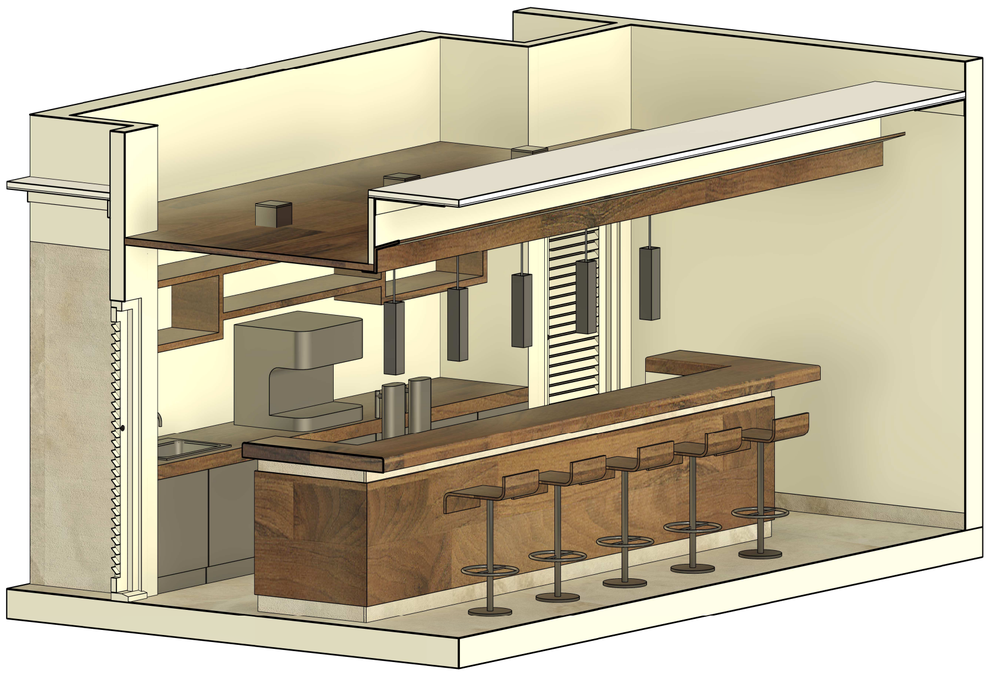

⑤ INTERIÉR - BAROVÝ PULT 3D

Ing. arch. Peter DORIČKO autorizovaný architekt 0935 AA

VYPRACOVAL: ING. ARCH. MATÚŠ DORIČKO	STAVBA: NÁRODNÉ CENTRUM VODNÝCH ŠPORTOV, ODDYCHU A ŠPORTOVEJ HISTÓRIE (Nábrežná promenáda, Múzeum športových hrdinov)	*STAVOPROJEKT* s.r.o. Jarková 31, 080 01 Prešov www.stavoprojekt.sk	
PROJEKTANT: ING. ARCH. MATÚŠ DORIČKO	OBJEKT: **ST 02 - SO 01 MÚZEUM ŠPORTOVÝCH HRDINOV A**		
ZODPOVEDNÝ PROJEKTANT: ING. ARCH. PETER DORIČKO	MIESTO: VEĽKÁ DOMAŠA, r.o. DOBRÁ, KVAKOVCE		
	ČASŤ: E - STAVEBNÁ	DÁTUM:10/2025	FORMÁT: A2
	DIEL: ARCHITEKTONICKO - STAVEBNÉ RIEŠENIE	STUPEŇ: REAL	ZÁK.Č.: 24 068
ZODPOVEDNÝ PROJEKTANT: ING. ARCH. JÁN KRASNAY	OBSAH: **INERIÉR BAROVÝ PULT**	KÓTY V: MM	PRÍL.Č.: **27**
		MIERKA: 1 : 25	