


① INTERIÉR POHĽAD PREDNÝ - BAROVÝ PULT ZÁPULTIE
1 : 25



② INTERIÉR POHĽAD PREDNÝ - BAROVÝ PULT
1 : 25

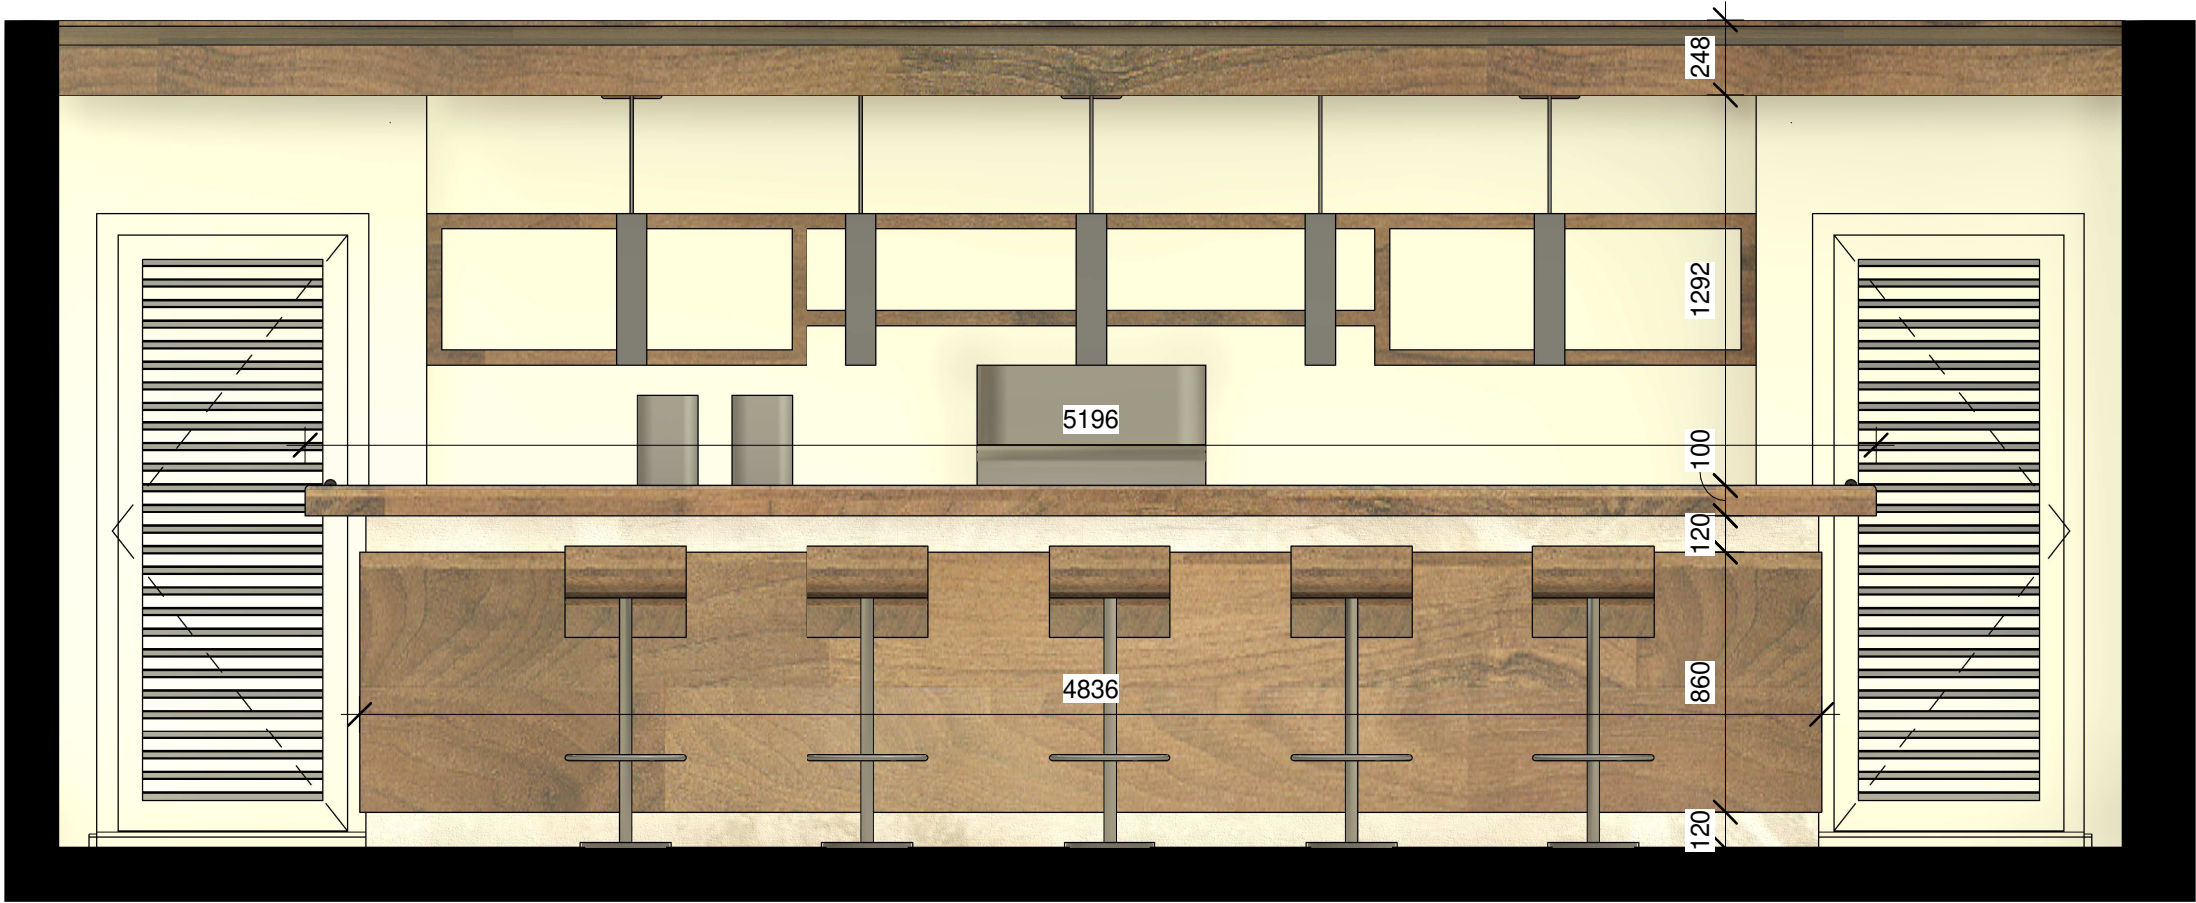

VYPRACOVAL: ING. ARCH. MATÚŠ DORIČKO 	STAVBA: NÁRODNÉ CENTRUM VODNÝCH ŠPORTOV, ODDYCHU A ŠPORTOVEJ HISTÓRIE (Nábřežná promenáda, Múzeum športových hrdinov)	<i>STAVOPROJEKT</i> s.r.o. Jarková 31, 080 01 Prešov www.stavoprojekt.sk	
PROJEKTANT: ING. ARCH. MATÚŠ DORIČKO	OBJEKT: ST 02 - SO 01 MÚZEUM ŠPORTOVÝCH HRDINOV A	DÁTUM:10/2025	FORMÁT: 4xA3
ZODPOVEDNÝ PROJEKTANT: ING. ARCH. PETER DORIČKO 	MIESTO: VEĽKÁ DOMAŠA, r.o. DOBRÁ, KVAKOVCE	STUPEŇ: REAL	ZÁK.Č.: 24 068
ZODPOVEDNÝ PROJEKTANT: ING. ARCH. JÁN KRASNAY	ČASŤ: E - STAVEBNÁ	KÓTY V: MM	PRÍL.Č.: 28
	DIEL: ARCHITEKTONICKO - STAVEBNÉ RIEŠENIE	MIERKA: 1 : 25	
	OBSAH: INTERIÉR BAROVÝ PULT		