

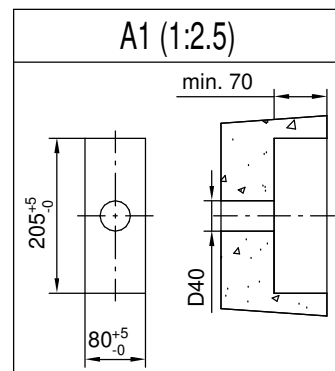
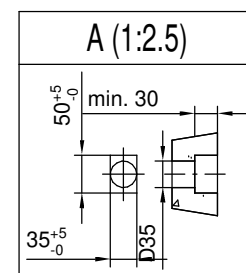


STAVEBNE OTVORY
POHLAD Z SACHTY
Podlažie: 1
Mierka 1:25

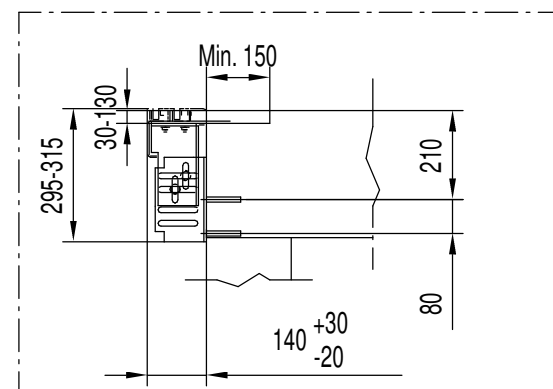

VYPRACOVAL: ING. ARCH. MATÚŠ DORIČKO	STAVBA: NÁRODNÉ CENTRUM VODNÝCH ŠPORTOV, ODDYCHU A ŠPORTOVEJ HISTÓRIE (Nábrežná promenáda, Múzeum športových hrdinov)	STAVOPROJEKT s.r.o. Jarková 31, 080 01 Prešov www.stavoprojekt.sk	
PROJEKTANT: ING. ARCH. MATÚŠ DORIČKO	OBJEKT: ST 02 - SO 01 MÚZEUM ŠPORTOVÝCH HRDINOV A		
ZODPOVEDNÝ PROJEKTANT: ING. ARCH. PETER DORIČKO	MIESTO: VEĽKÁ DOMAŠA, r.o. DOBRÁ, KVAKOVCE	DÁTUM:10/2025	FORMÁT: A3
ZODPOVEDNÝ PROJEKTANT: ING. ARCH. JÁN KRASNAY	ČASŤ: E - STAVEBNÁ	STUPEŇ: REAL	ZÁK.Č.: 24 068
	DIEL: ARCHITEKTONICKO - STAVEBNÉ RIEŠENIE	KÓTY V: MM	PRÍL.Č.: 34
	OBSAH: VÝŤAH - VÝKRES PRE STAVBU 3/4	MIERKA: 1 : 25	

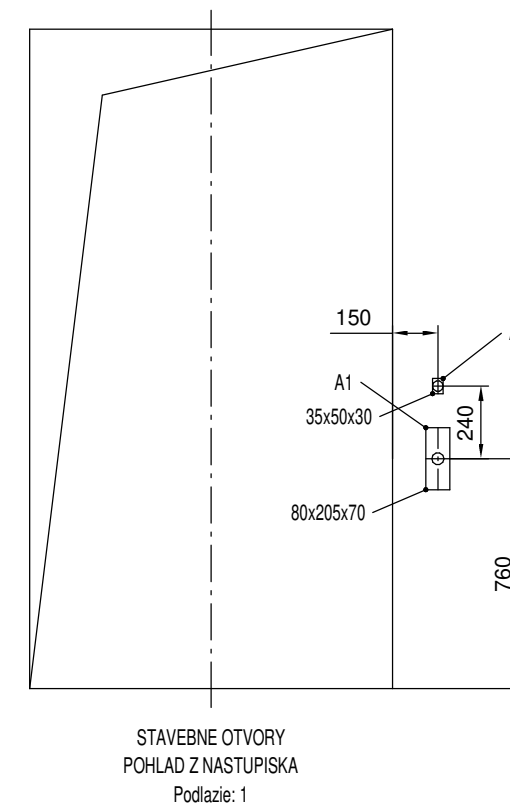