

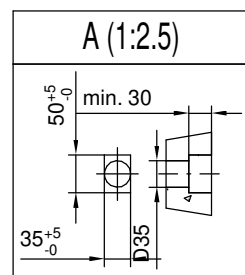


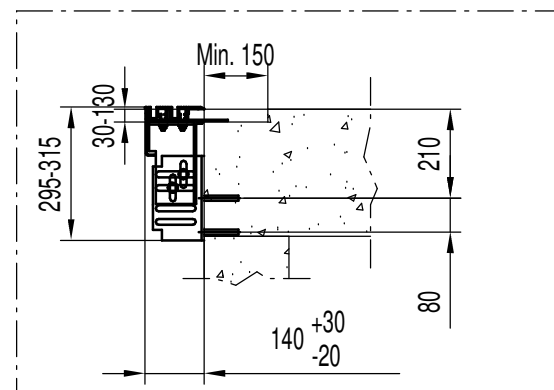

STAVEBNÉ OTVORY
POHLAD Z SACHTY
Podlažie: 2
Mierka 1:25

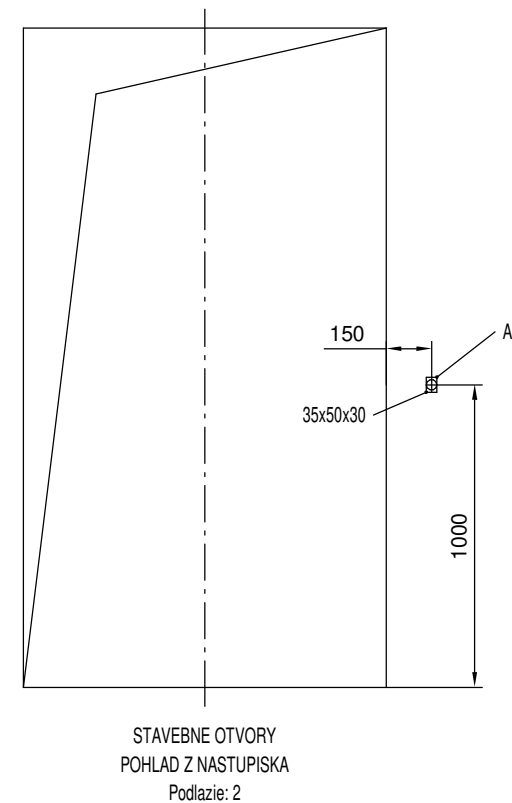

VYPRACOVAL: ING. ARCH. MATÚŠ DORIČKO 	STAVBA: NÁRODNÉ CENTRUM VODNÝCH ŠPORTOV, ODDYCHU A ŠPORTOVEJ HISTÓRIE (Nábrežná promenáda, Múzeum športových hrdinov)		<div>STAVOPROJEKT</div> <div>S.r.o. Jarková 31, 080 01 Prešov www.stavoprojekt.sk</div>	
PROJEKTANT: ING. ARCH. MATÚŠ DORIČKO	OBJEKT: ST 02 - SO 01 MÚZEUM ŠPORTOVÝCH HRDINOV A			
ZODPOVEDNÝ PROJEKTANT: ING. ARCH. PETER DORIČKO 	MIESTO: VEĽKÁ DOMAŠA, r.o. DOBRÁ, KVAKOVCE			
ZODPOVEDNÝ PROJEKTANT: ING. ARCH. JÁN KRASNAY	ČASŤ:	E - STAVEBNÁ	DÁTUM:10/2025	FORMÁT: A3
	DIEL:	ARCHITEKTONICKO - STAVEBNÉ RIEŠENIE	STUPEŇ: REAL	ZÁK.Č.: 24 068
	OBSAH:	VÝŤAH - VÝKRES PRE STAVBU 4/4	KÓTY V: MM MIERKA: 1 : 25	PRÍL.Č.: 35