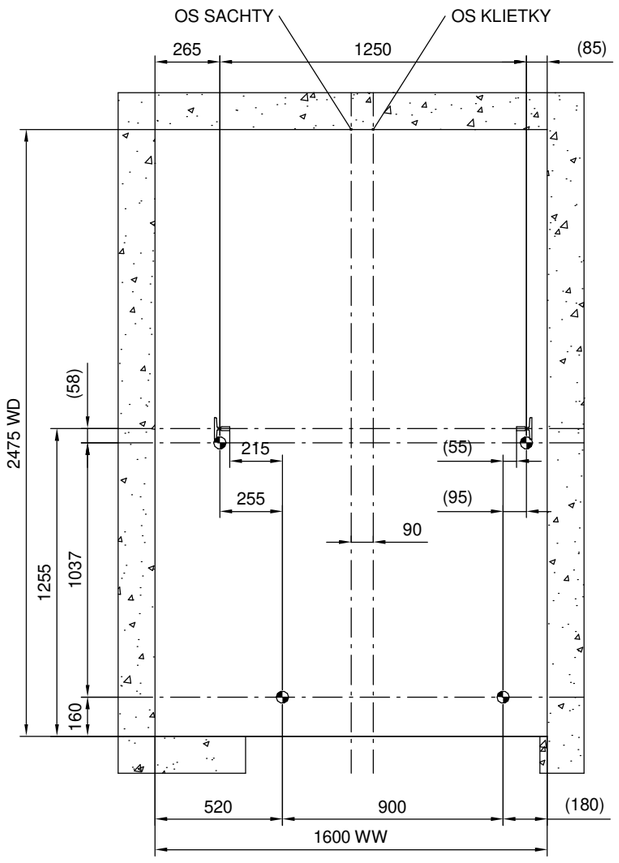

A
STRANA

ROZMERANIE PRED ZACATIM MONTAZE, DROT
Mierka 1:25

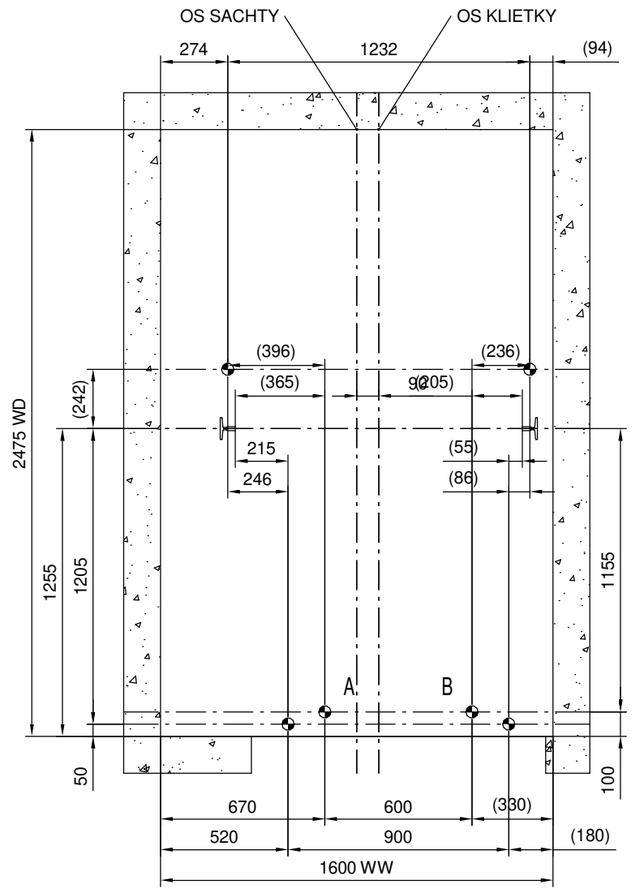

A
STRANA

ROZMERANIE PRED ZACATIM MONTAZE, LASER
Mierka 1:25

A. a B. bude
uvažované iba v
prípade šablony priehlbne

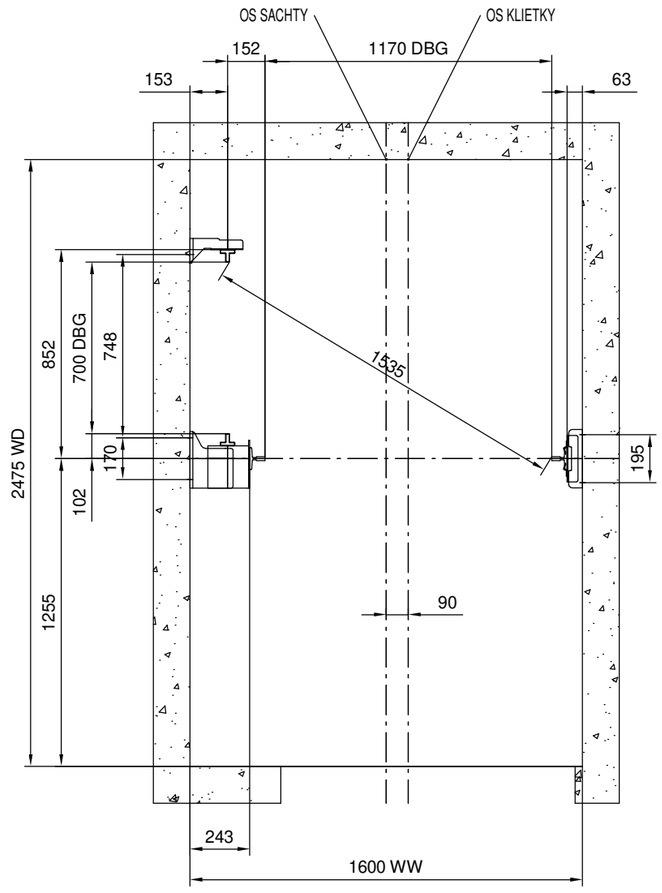

A
STRANA

VODIDLA
Mierka 1:25

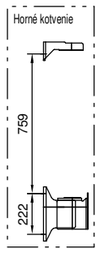

POZNÁMKA: musí byť dodaný rebrík lokálne pre prístup na strechu kabíny z kabína vnútry po inštalácií kabíny
Pre riešenie plošiny, viď. manual AM.

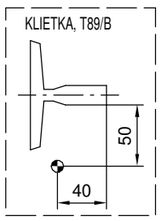

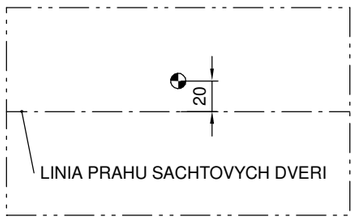

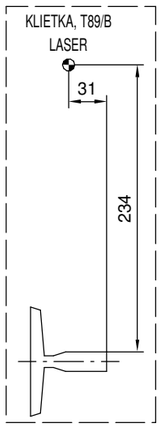

VYPRACOVAL: ING. ARCH. MATÚŠ DORIČKO	STAVBA: NÁRODNÉ CENTRUM VODNÝCH ŠPORTOV, ODDYCHU A ŠPORTOVEJ HISTÓRIE (Nábrežná promenáda, Múzeum športových hrdinov)	*STAVOPROJEKT* s.r.o. Jarková 31, 080 01 Prešov www.stavoprojekt.sk	
PROJEKTANT: ING. ARCH. MATÚŠ DORIČKO	OBJEKT: **ST 02 - SO 01 MÚZEUM ŠPORTOVÝCH HRDINOV A**		
ZODPOVEDNÝ PROJEKTANT: ING. ARCH. PETER DORIČKO	MIESTO: VEĽKÁ DOMAŠA, r.o. DOBRÁ, KVAKOVCE		
	ČASŤ: E - STAVEBNÁ	DÁTUM:10/2025	FORMÁT: 4xA3
	DIEL: ARCHITEKTONICKO - STAVEBNÉ RIEŠENIE	STUPEŇ: REAL	ZÁK.Č.: 24 068
ZODPOVEDNÝ PROJEKTANT: ING. ARCH. JÁN KRASNAY	OBSAH: **VÝŤAH - VÝKRES PRE MONTÁŽ 3/5**	KÓTY V: MM MIERKA: 1 : 25	PRÍL.Č.: **38**