


REZ A-A  
HMOZDINKY A  
VODIDLO ROZMIESTNENIE  
Mierka 1:40

T89/B - os vodidla kletky: 0 mm svetla vyska k podlahe priehlbne  
HT60 - os vodidla protivahy: 0 mm svetla vyska k podlahe priehlbne

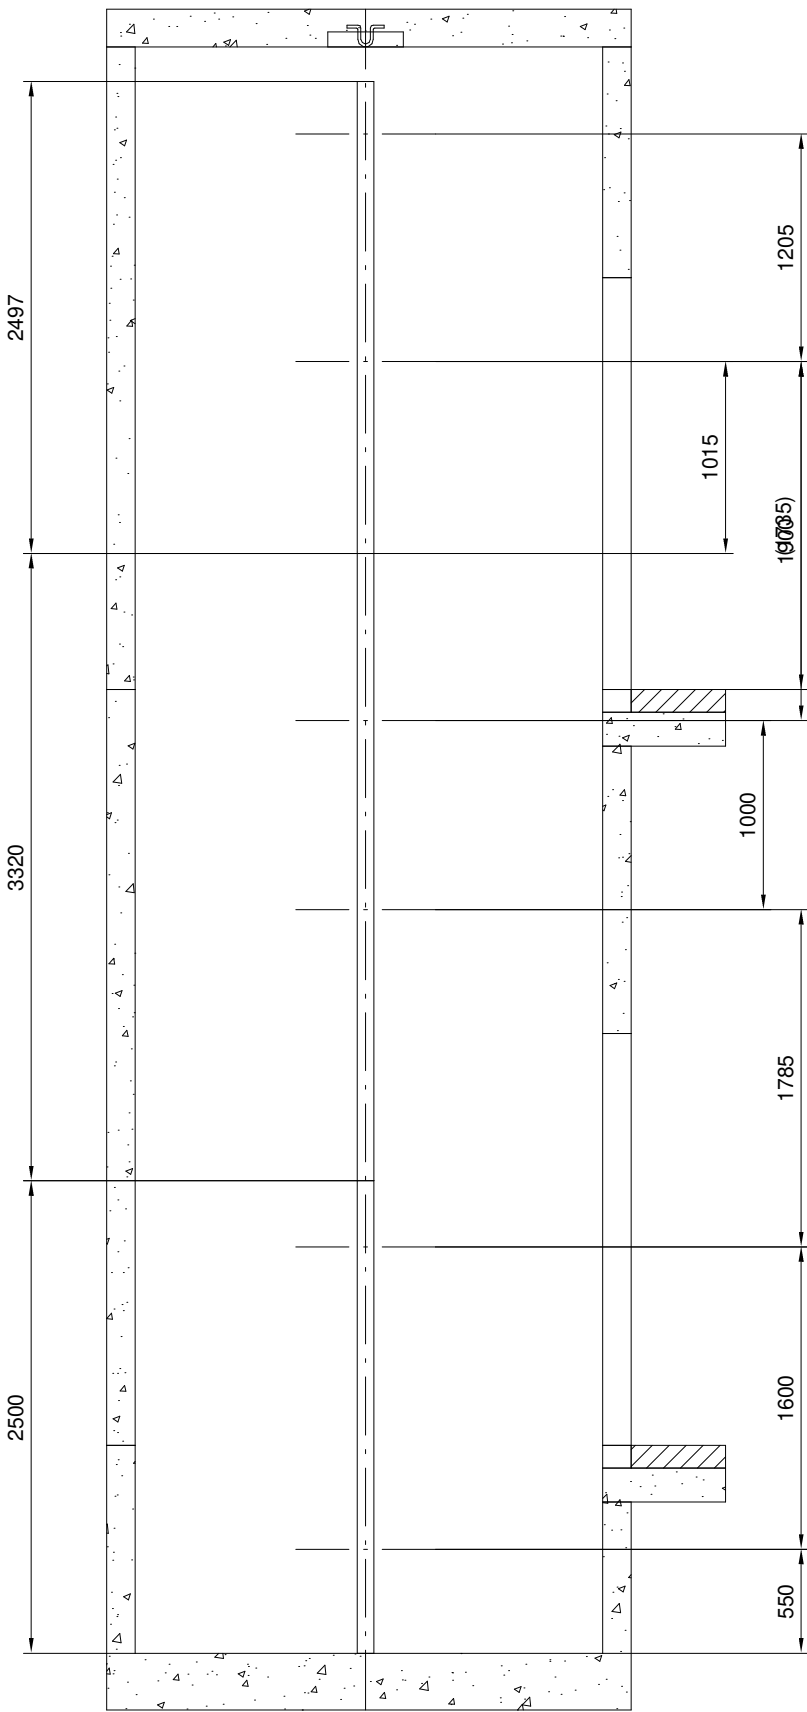

REZ B-B  
HMOZDINKY A  
VODIDLO ROZMIESTNENIE  
Mierka 1:40

T89/B - os vodidla kletky: 0 mm svetla vyska k podlahe priehlbne



VYPRACOVAL: ING. ARCH. MATÚŠ DORIČKO 	STAVBA: NÁRODNÉ CENTRUM VODNÝCH ŠPORTOV, ODDYCHU A ŠPORTOVEJ HISTÓRIE (Nábrežná promenáda, Múzeum športových hrdinov)		<div>STAVOPROJEKT</div> <div>S.r.o.</div> <div>Jarková 31, 080 01 Prešov</div> <div>www.stavoprojekt.sk</div>	
PROJEKTANT: ING. ARCH. MATÚŠ DORIČKO	OBJEKT: <b>ST 02 - SO 01 MÚZEUM ŠPORTOVÝCH HRDINOV A</b>			
ZODPOVEDNÝ PROJEKTANT: ING. ARCH. PETER DORIČKO 	MIESTO: VEĽKÁ DOMAŠA, r.o. DOBRÁ, KVAKOVCE			
ZODPOVEDNÝ PROJEKTANT: ING. ARCH. JÁN KRASNAY 	ČASŤ: E - STAVEBNÁ	DÁTUM:10/2025	FORMÁT: 4x A3	
	DIEL: ARCHITEKTONICKO - STAVEBNÉ RIEŠENIE	STUPEŇ: REAL	ZÁK.Č.: 24 068	
ZODPOVEDNÝ PROJEKTANT: ING. ARCH. JÁN KRASNAY	OBSAH: <b>VÝTAH - VÝKRES PRE MONTÁŽ 5/5</b>	KÓTY V: MM	PRÍL.Č.:	<b>40</b>
		MIERKA: 1 : 40		