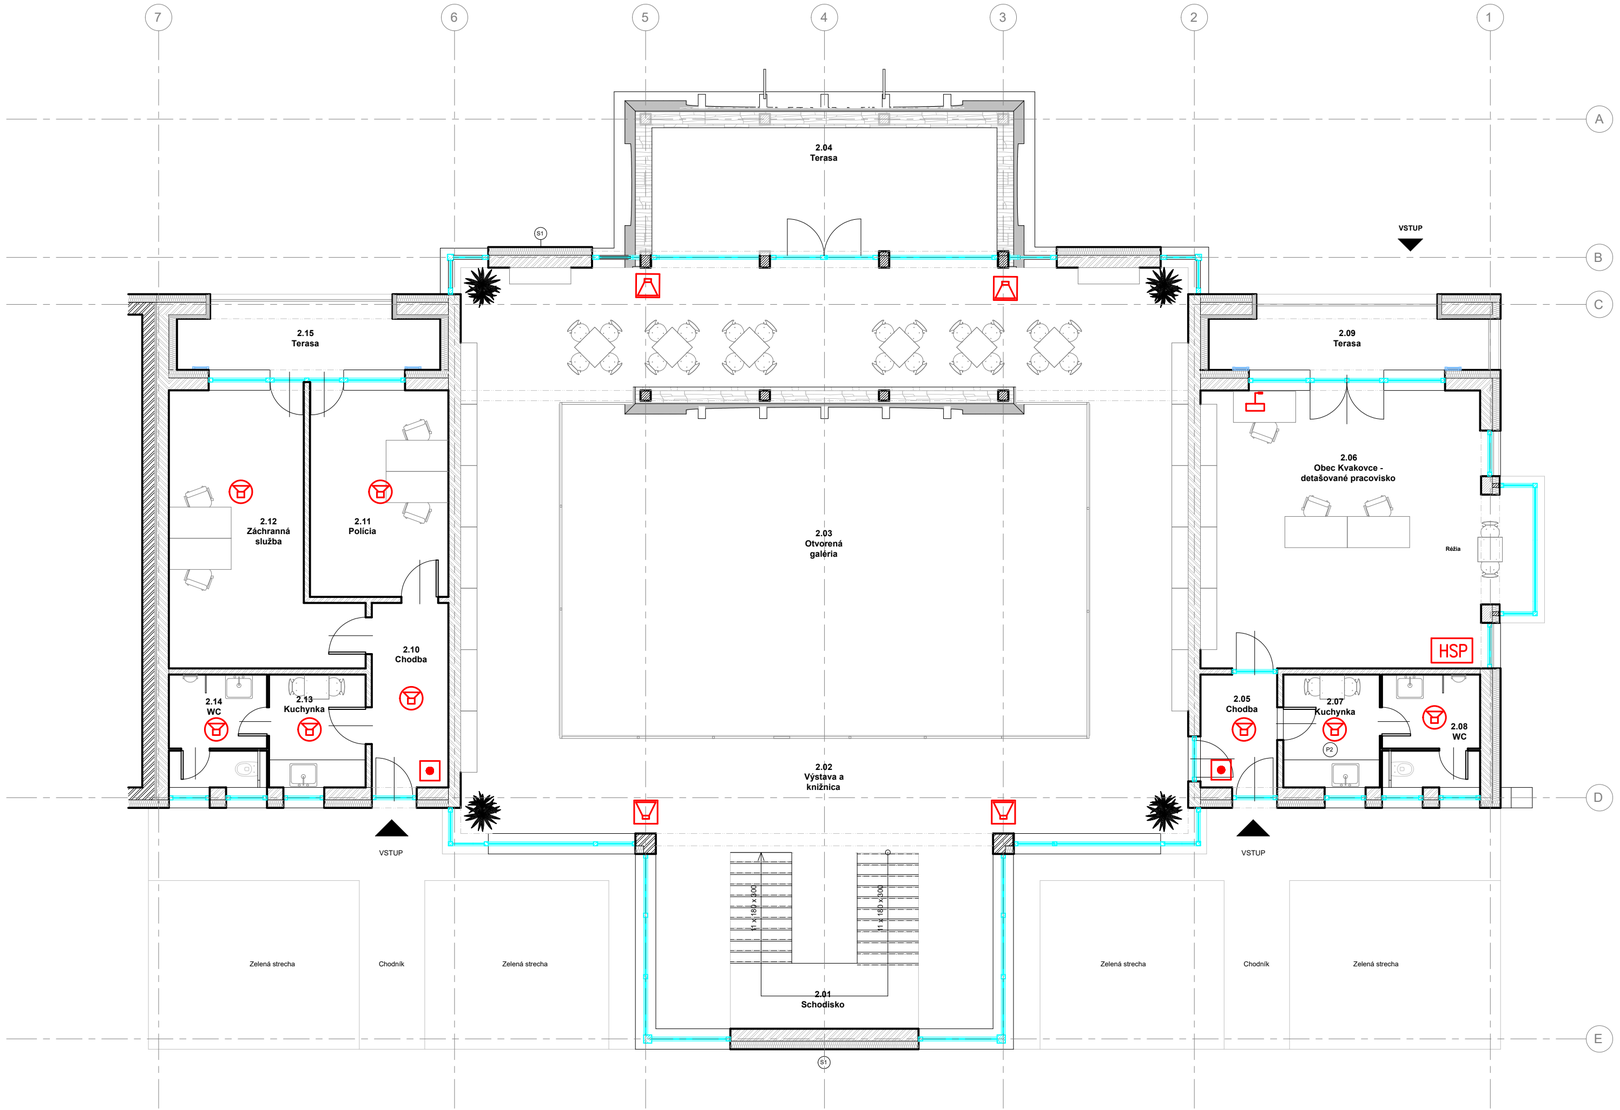

VÝKAZ MIESTNOSTÍ 1.NP

č.m.	NÁZOV	PLOCHA	ÚPRAVA PODLAHY	ÚPRAVA STENY	ÚPRAVA STROPU
2.01	Schodisko	19,80 m²	Kamenná dlažba	Sadrova om. + kameň	Drevený podhľad
2.02	Výstava a knižnica	158,30 m²	Drevená podlaha	Sadrova om. + kameň	Drevený podhľad
2.03	Otvorená galéria	104,20 m²	-	-	-
2.04	Terasa	26,70 m²	Drevená podlaha ext.	-	-
2.05	Chodba	5,20 m²	Kamenná dlažba	Sadrova omietka	Sádrokart. podhľad
2.06	Detaš. pracovisko	50,20 m²	Drevená podlaha	Sadrova omietka	Sádrokart. podhľad
2.07	Kuchynka	6,50 m²	Keramická dlažba	Sadrova omietka	Sádrokart. podhľad
2.08	WC	6,70 m²	Keramická dlažba	Keramický obklad	Sádrokart. podhľad
2.09	Terasa	12,10 m²	Drevená podlaha ext.	-	-
2.10	Chodba	8,50 m²	Kamenná dlažba	Sadrova omietka	Sádrokart. podhľad
2.11	Polícia	17,10 m²	Drevená podlaha	Sadrova omietka	Sádrokart. podhľad
2.12	Záchranná služba	24,90 m²	Drevená podlaha	Sadrova omietka	Sádrokart. podhľad
2.13	Kuchynka	6,50 m²	Keramická dlažba	Sadrova omietka	Sádrokart. podhľad
2.14	WC	6,70 m²	Keramická dlažba	Keramický obklad	Sádrokart. podhľad
2.15	Terasa	12,10 m²	Drevená podlaha ext.	-	-
Užitková plocha		361,30 m²			

LEGENDA PRVKOV HSP

- HSP — ÚSTREDŇA HSP
- PANELOVÝ REPRODUKTOR
- STROPNÝ REPRODUKTOR
- MIKROFÓNNY PULT
- TLAČIDLOVÝ HLÁSIČ POŽIARU

Ing. Juraj KOVÁČ, špecializovaný stavebný inžinier, Slovenská komora stavebných inžinierov, 3611 * Z * 5-3

POZNÁMKY:

- Predmetná PD (projekt stavby pre staveb. povolenie) slúži pre účely vydania SP, nenahrádza realizačný projekt

PROJEKTOVAL	ING.KOVÁČ	ZODP. PROJ.		fittich alarm and security systems	
KRESLIL	ING.SMOLKO	KONTROLOVAL			
MIESTO STAVBY	KVAKOVCE				
INVESTOR	OBEC KVAKOVCE			DÁTUM	03/2025
STAVBA	NÁRODNÉ CENTRUM VODNÝCH ŠPORTOV, ODDYCHU A ŠPORTOVEJ HISTÓRIE			ZMENA	
				STUPEŇ	DSP
OBJEKT	ST 02 - SO 01 MÚZEUM ŠPORTOVÝCH HRDINOV A			FORMÁT 3 x A4	MIERKA 1:100 / POR.ČÍS. 25-04-04
OBSAH VÝKR.	PÔDORYS 2.NP HLASOVÁ SIGNALIZÁCIA POŽIARU			50-01-07-2025-05	