


PORAD CISLO	O B S A H N A Z O V	Z M E N Y									
		a	b	c	d	e	f	g	h	i	j
1	TITULNY LIST										
2-12	ROZVÁDZAČ R.MaR: JEDNOPÓLOVÁ SCHÉMA										

SADA ČÍSLO


AUTORIZAČNÁ PEČIATKA




VYPRACOVAL: ING. LUKÁŠ STACH	STAVBA: NÁRODNÉ CENTRUM VODNÝCH ŠPORTOV, ODDYCHU A ŠPORTOVEJ HISTÓRIE (Nábřežná promenáda, Múzeum športových hrdinov)	<i>STAVOPROJEKT</i> s.r.o. Jarková 31, 080 01 Prešov www.stavoprojekt.sk	
PROJEKTANT: ING. MIROSLAV RUMAN	OBJEKT: ST 02 - SO 01 MÚZEUM ŠPORTOVÝCH HRDINOV B		
ZODPOVEDNÝ PROJEKTANT: ING. MIROSLAV RUMAN	MIESTO: VEĽKÁ DOMAŠA, r.o. DOBRÁ, KVAKOVCE		
	ČASŤ: E - STAVEBNÁ	DÁTUM:09/2025	FORMÁT:12xA4
	DIEL: MaR - Meranie a Regulácia	STUPEŇ: RPD	ZÁK.Č.: 24 068
ZODPOVEDNÝ PROJEKTANT: ING. ARCH. JÁN KRASNAY <i>Krasnay</i>	OBSAH: Rozvádzač R.MaR	KÓTY V: mm	PRÍL.Č.: 03
		MIERKA: -:-	

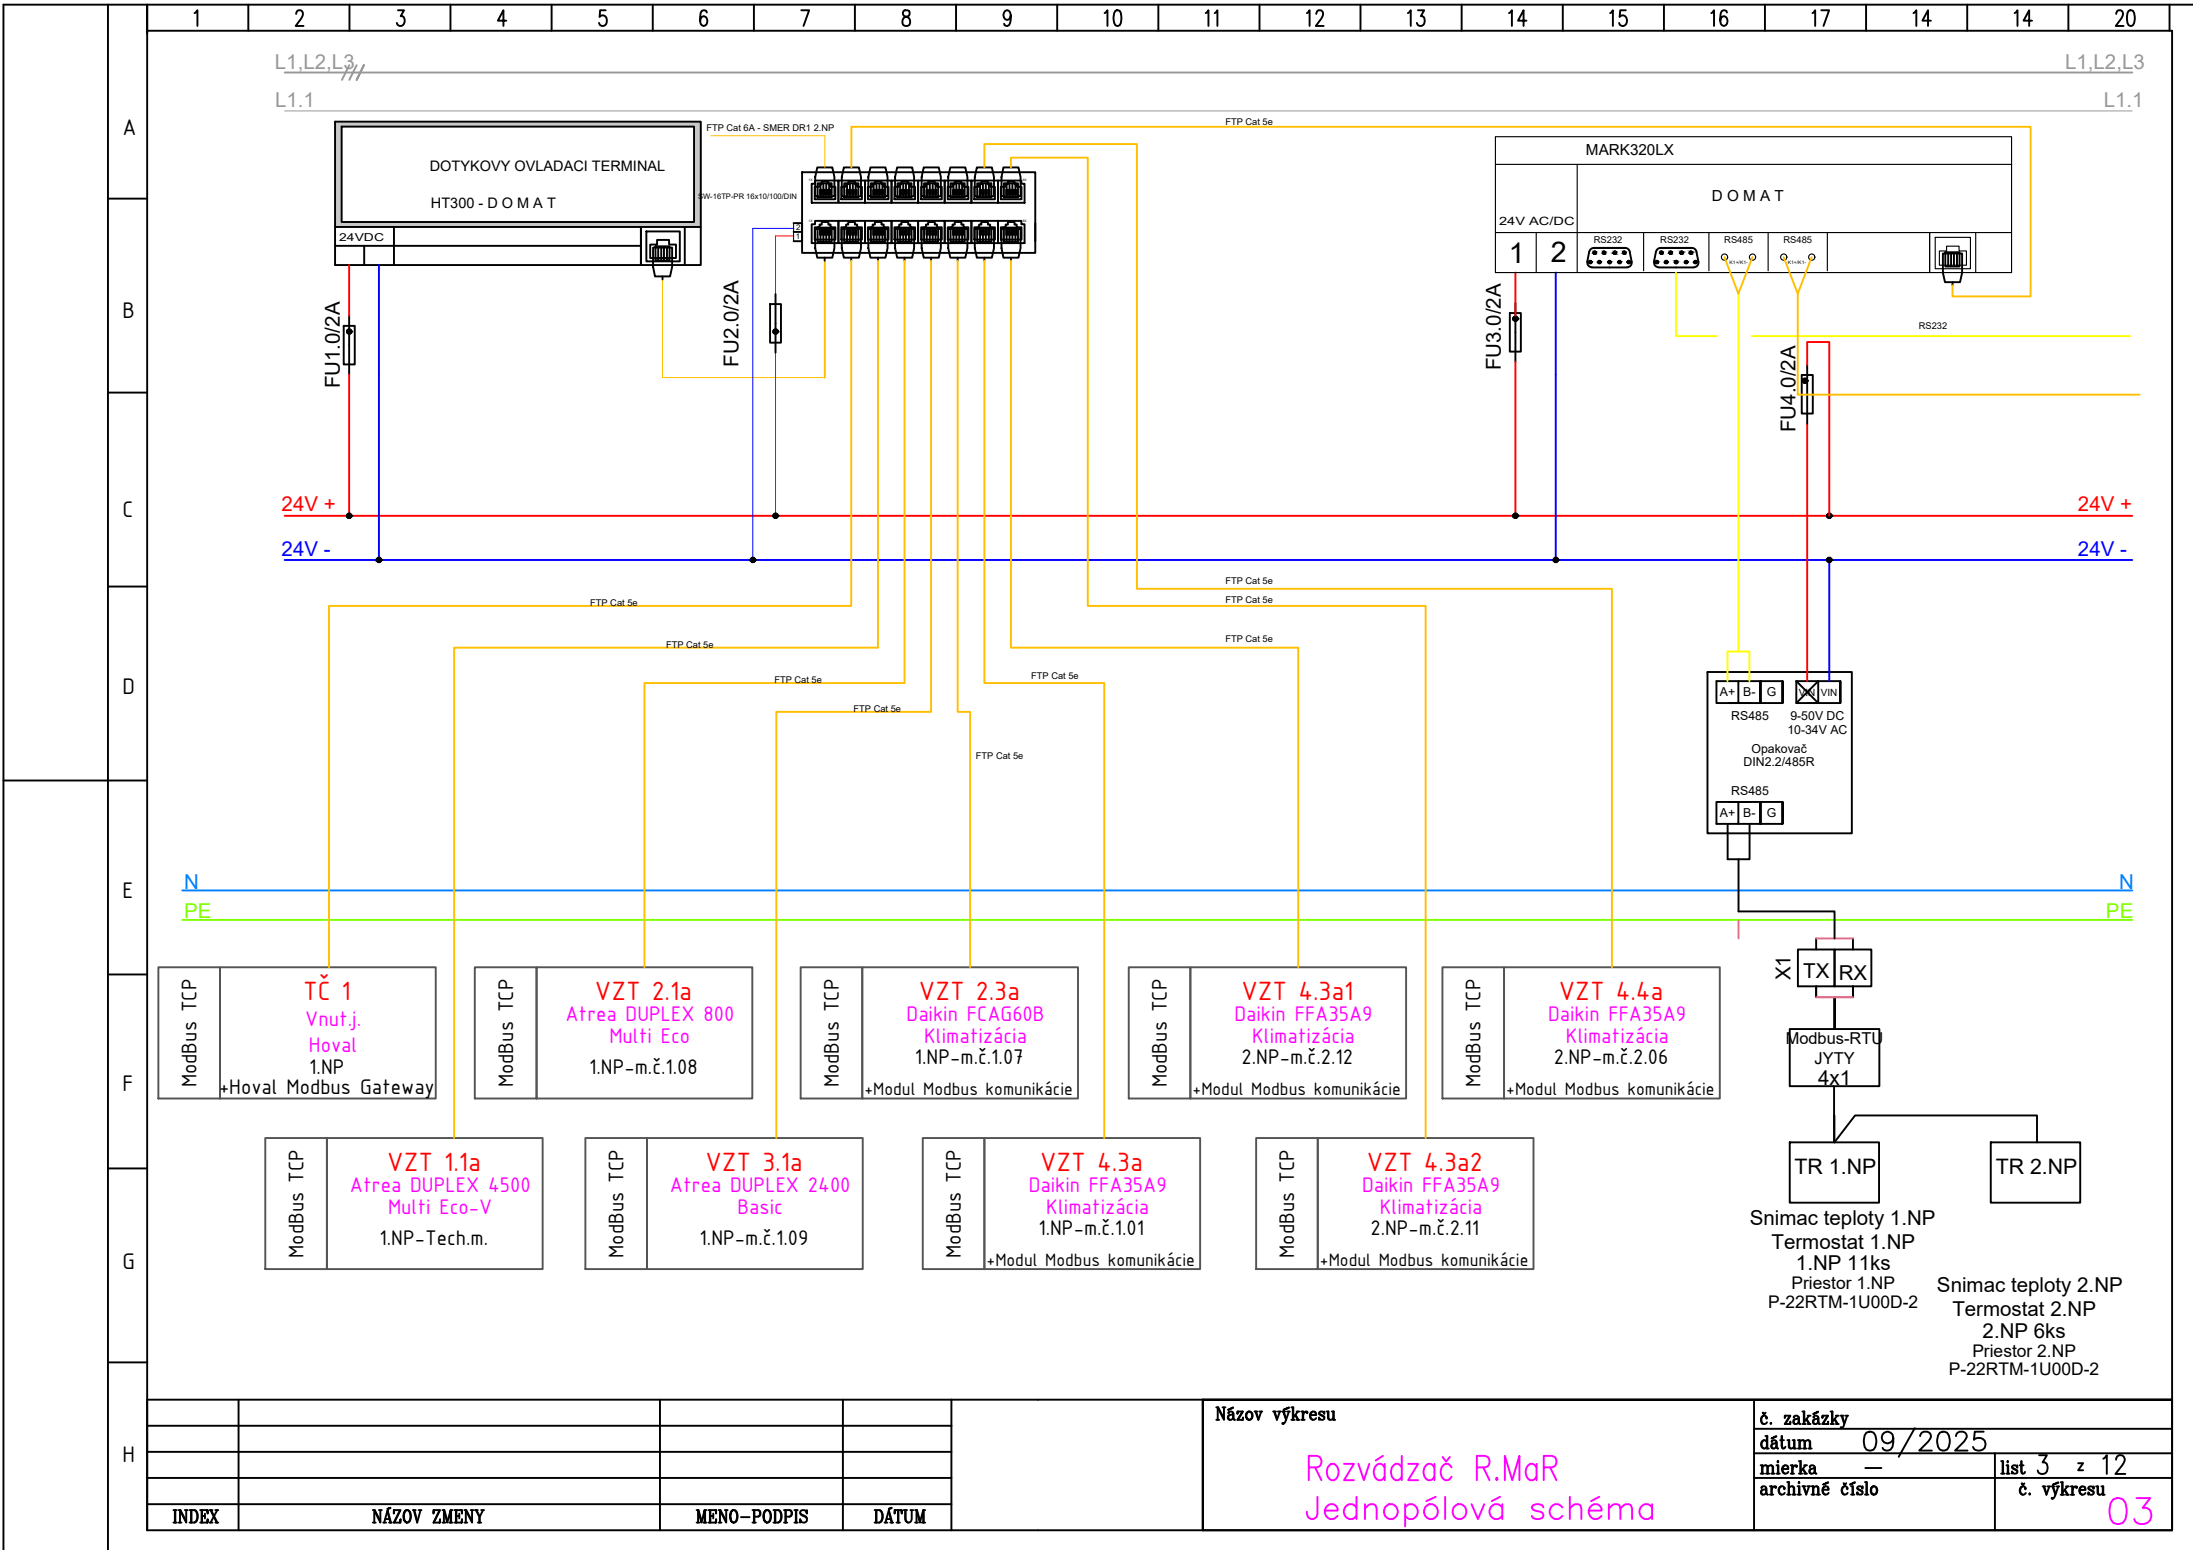

Názov výkresu				č. zakázky	
Rozvádzač R.MaR Jednopolová schéma				dátum	09/2025
				mierka	—
				archívne číslo	list 3 z 12
				č. výkresu	
				03	

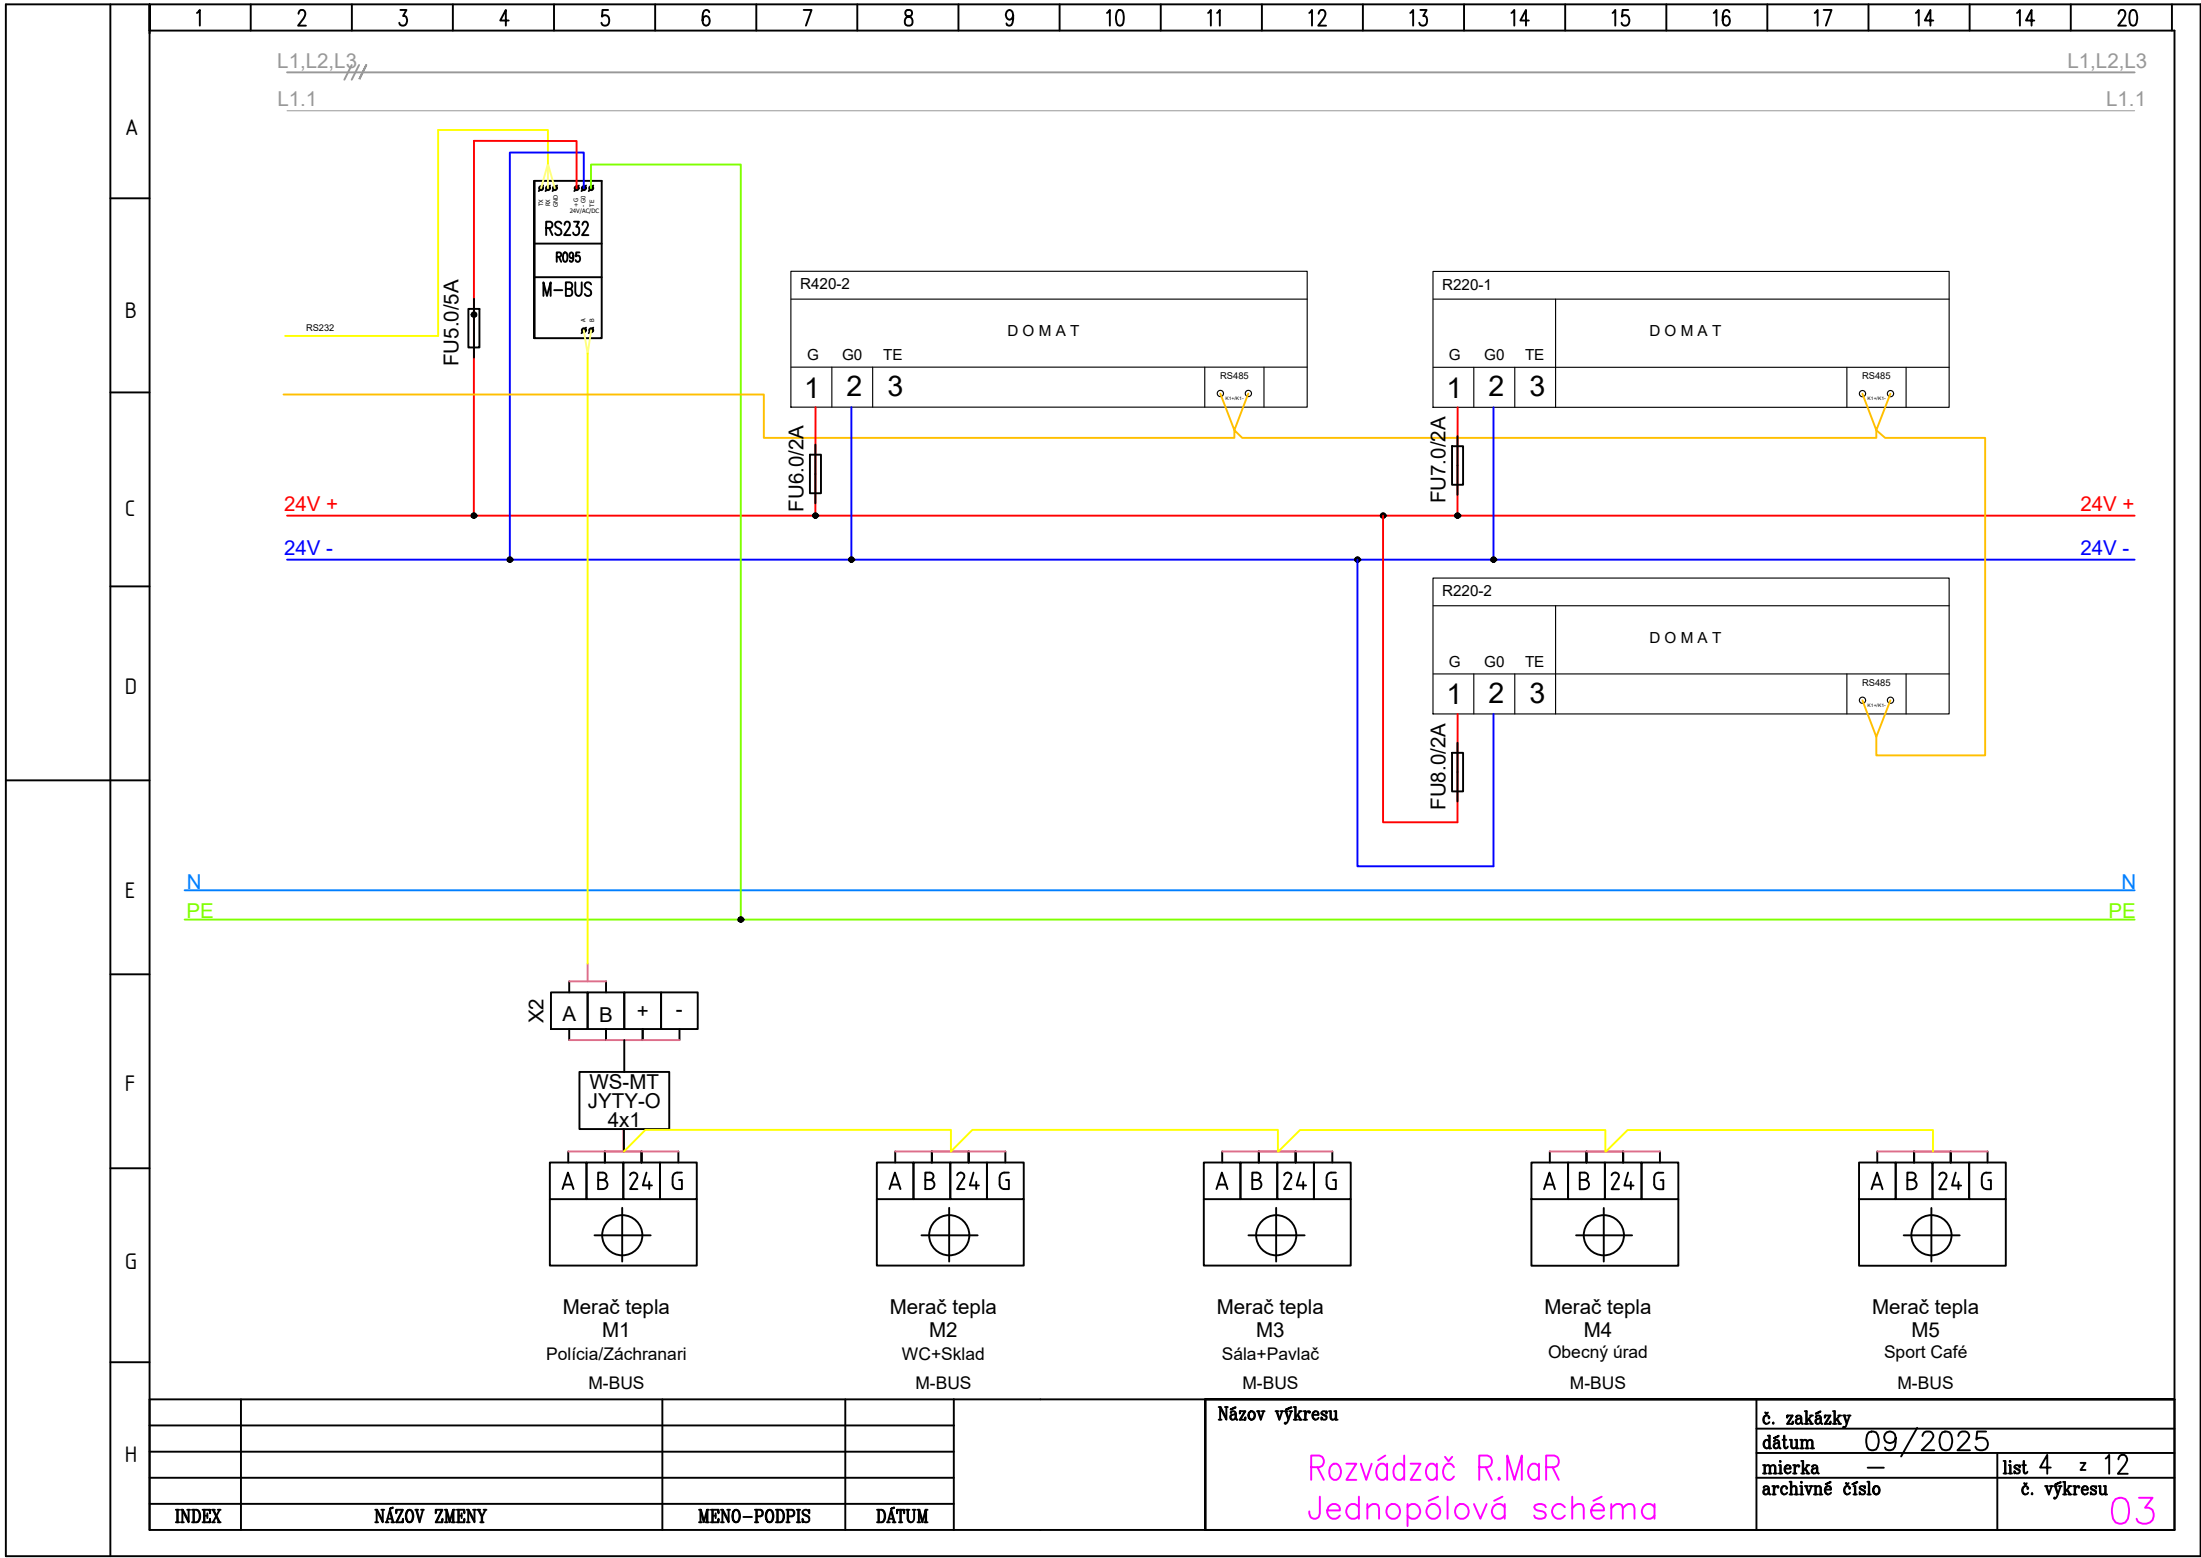



H					Názov výkresu Rozvádzač R.MaR Jednopolová schéma	č. zakázky dátum 09/2025 mierka — archivné číslo	list 4 z 12 č. výkresu 03
	INDEX	NÁZOV ZMENY	MENO-PODPIS	DÁTUM			

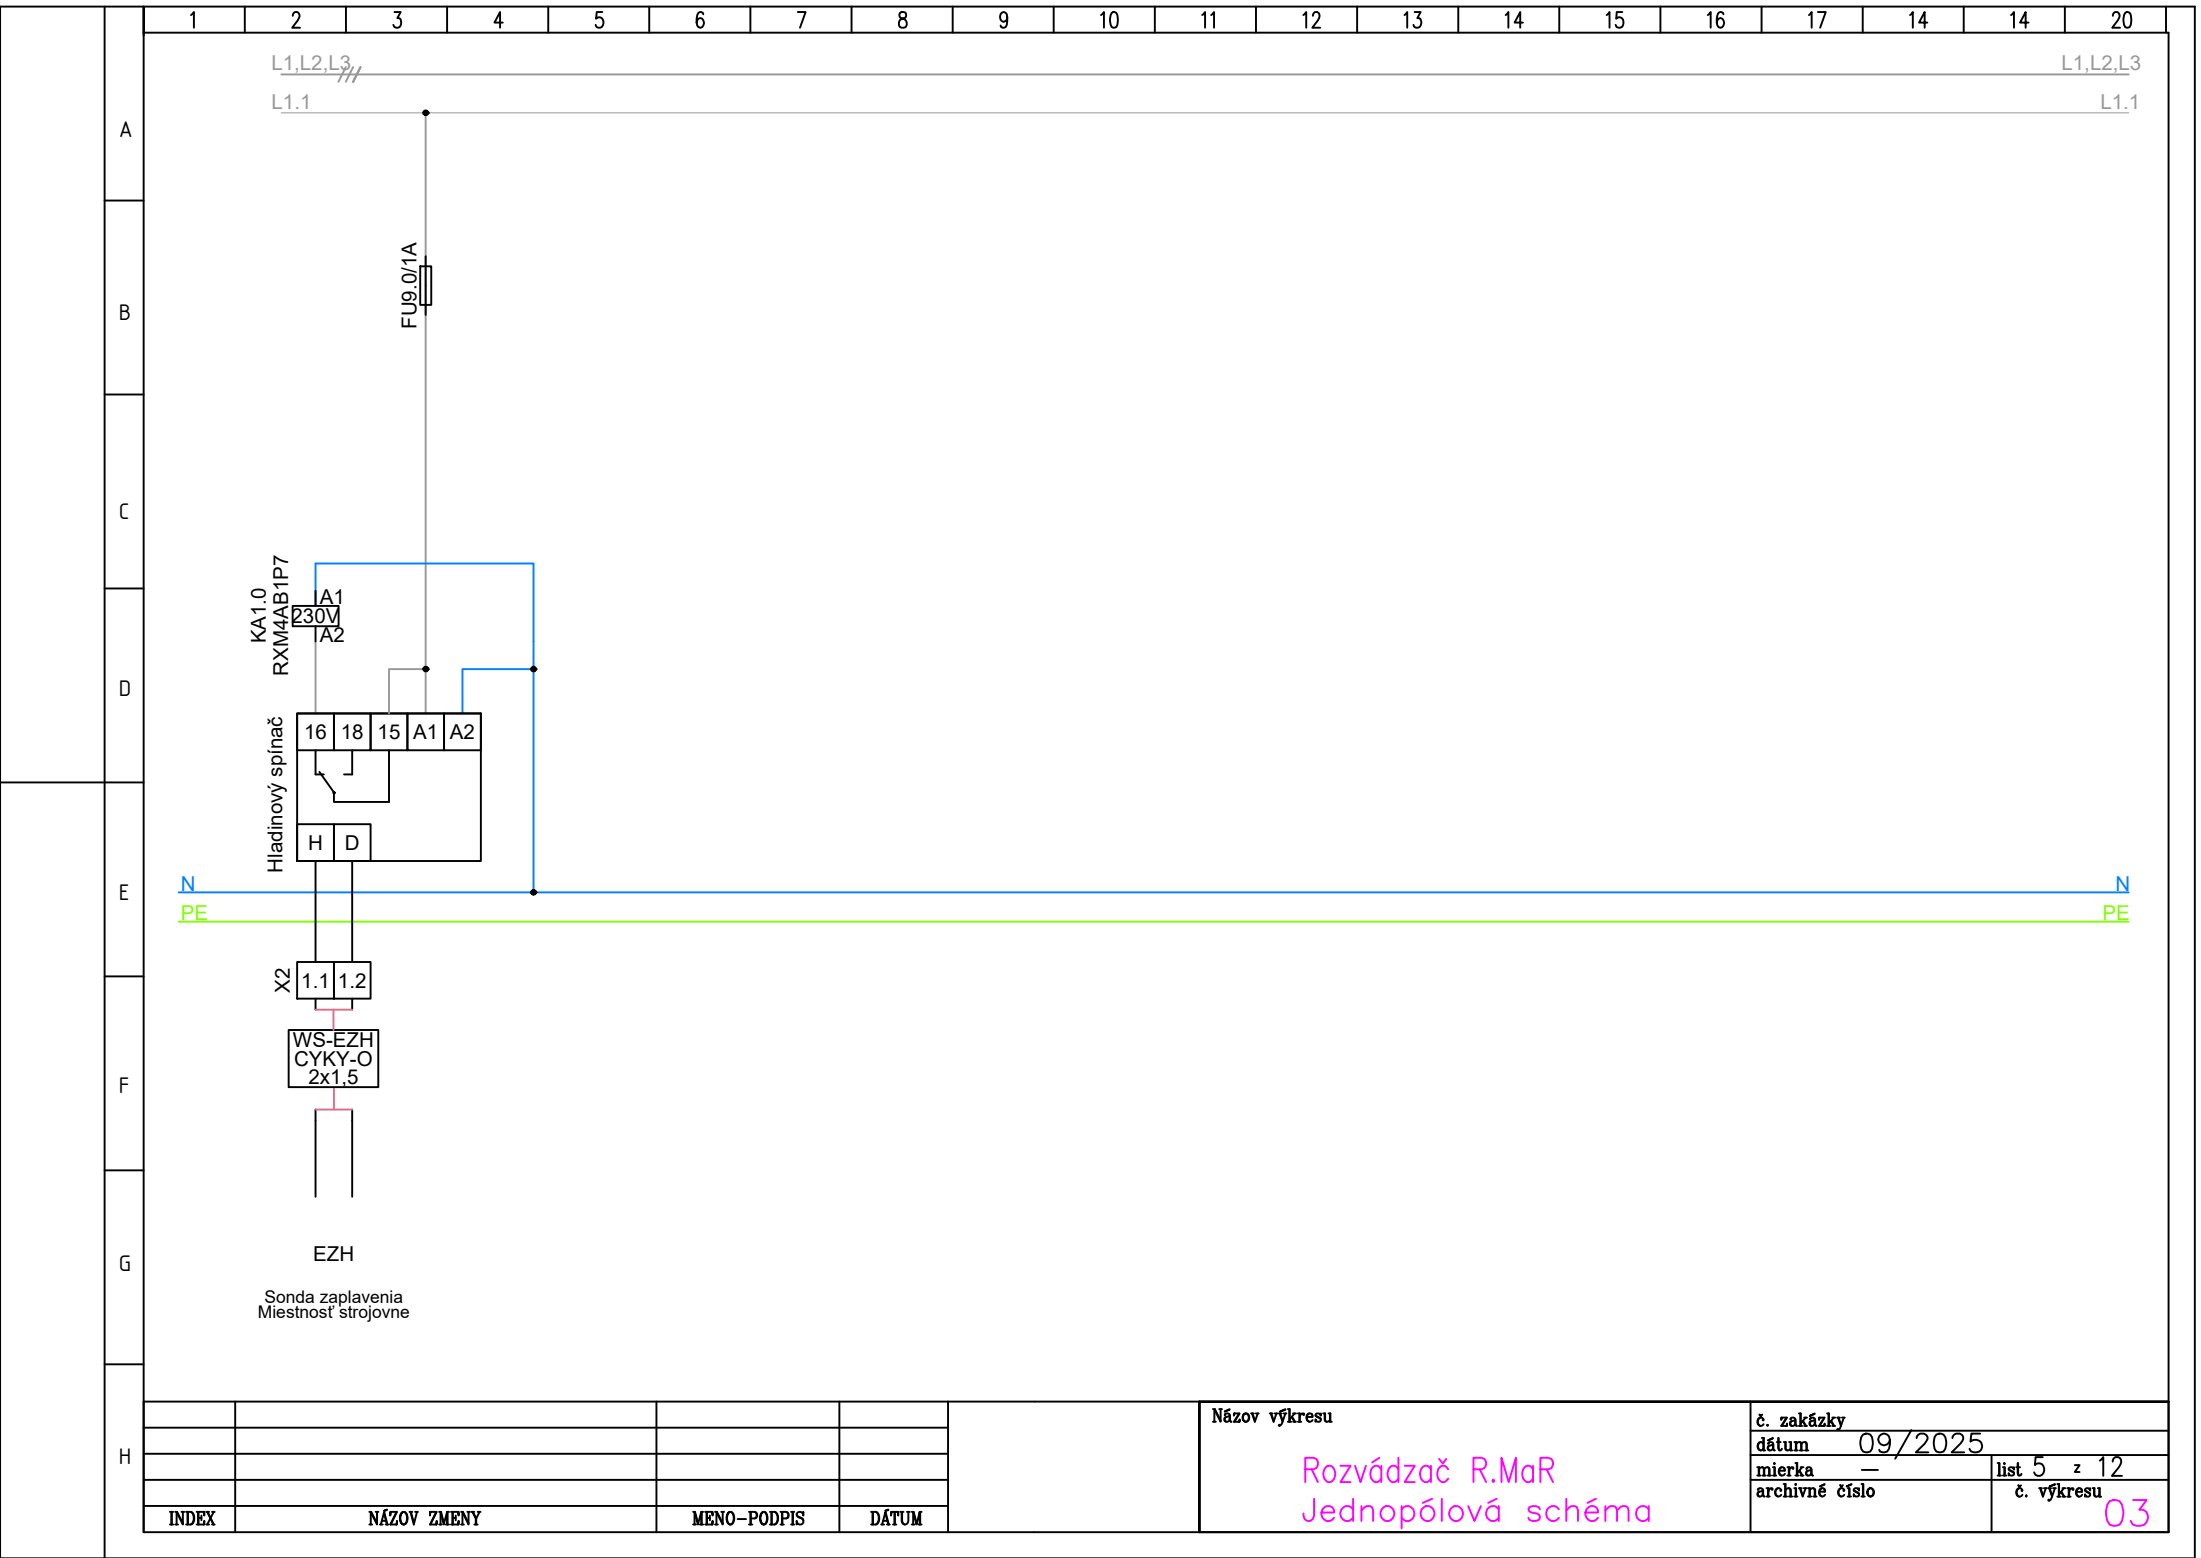



H				Názov výkresu	č. zakázky	
					dátum	09/2025
					mierka	—
					archívne číslo	list 5 z 12
	INDEX	NÁZOV ZMENY	MENO-PODPIS	DÁTUM	č. výkresu	


Rozvádzač R.MaR
Jednopolová schéma

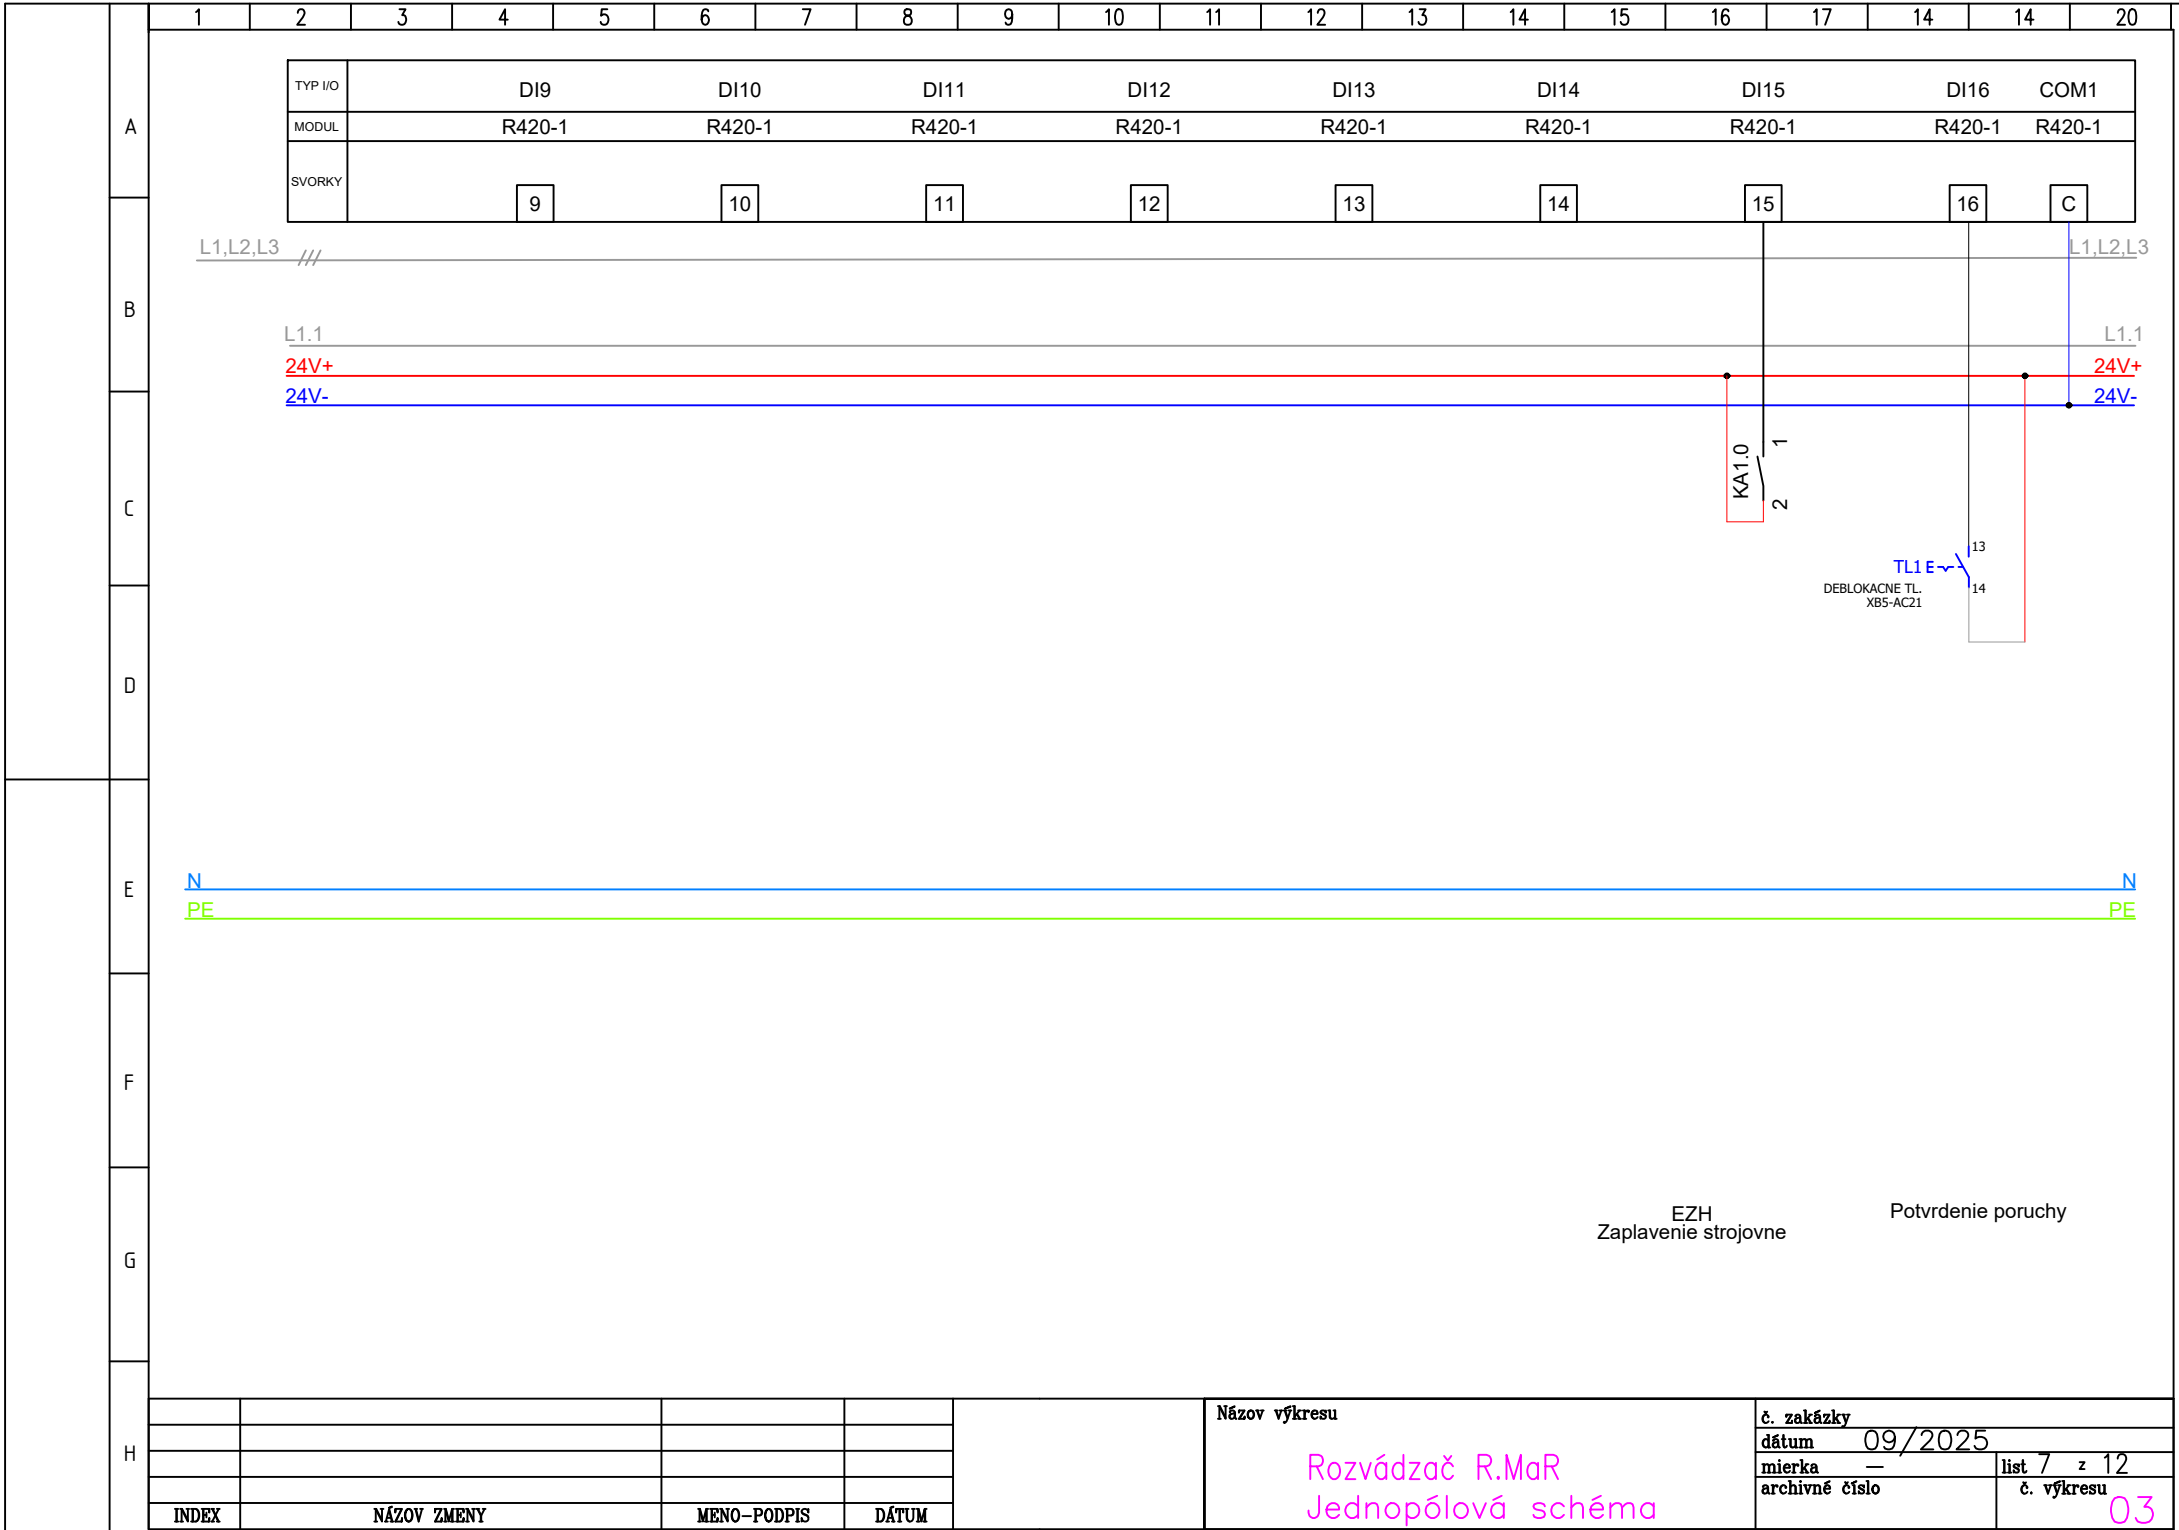

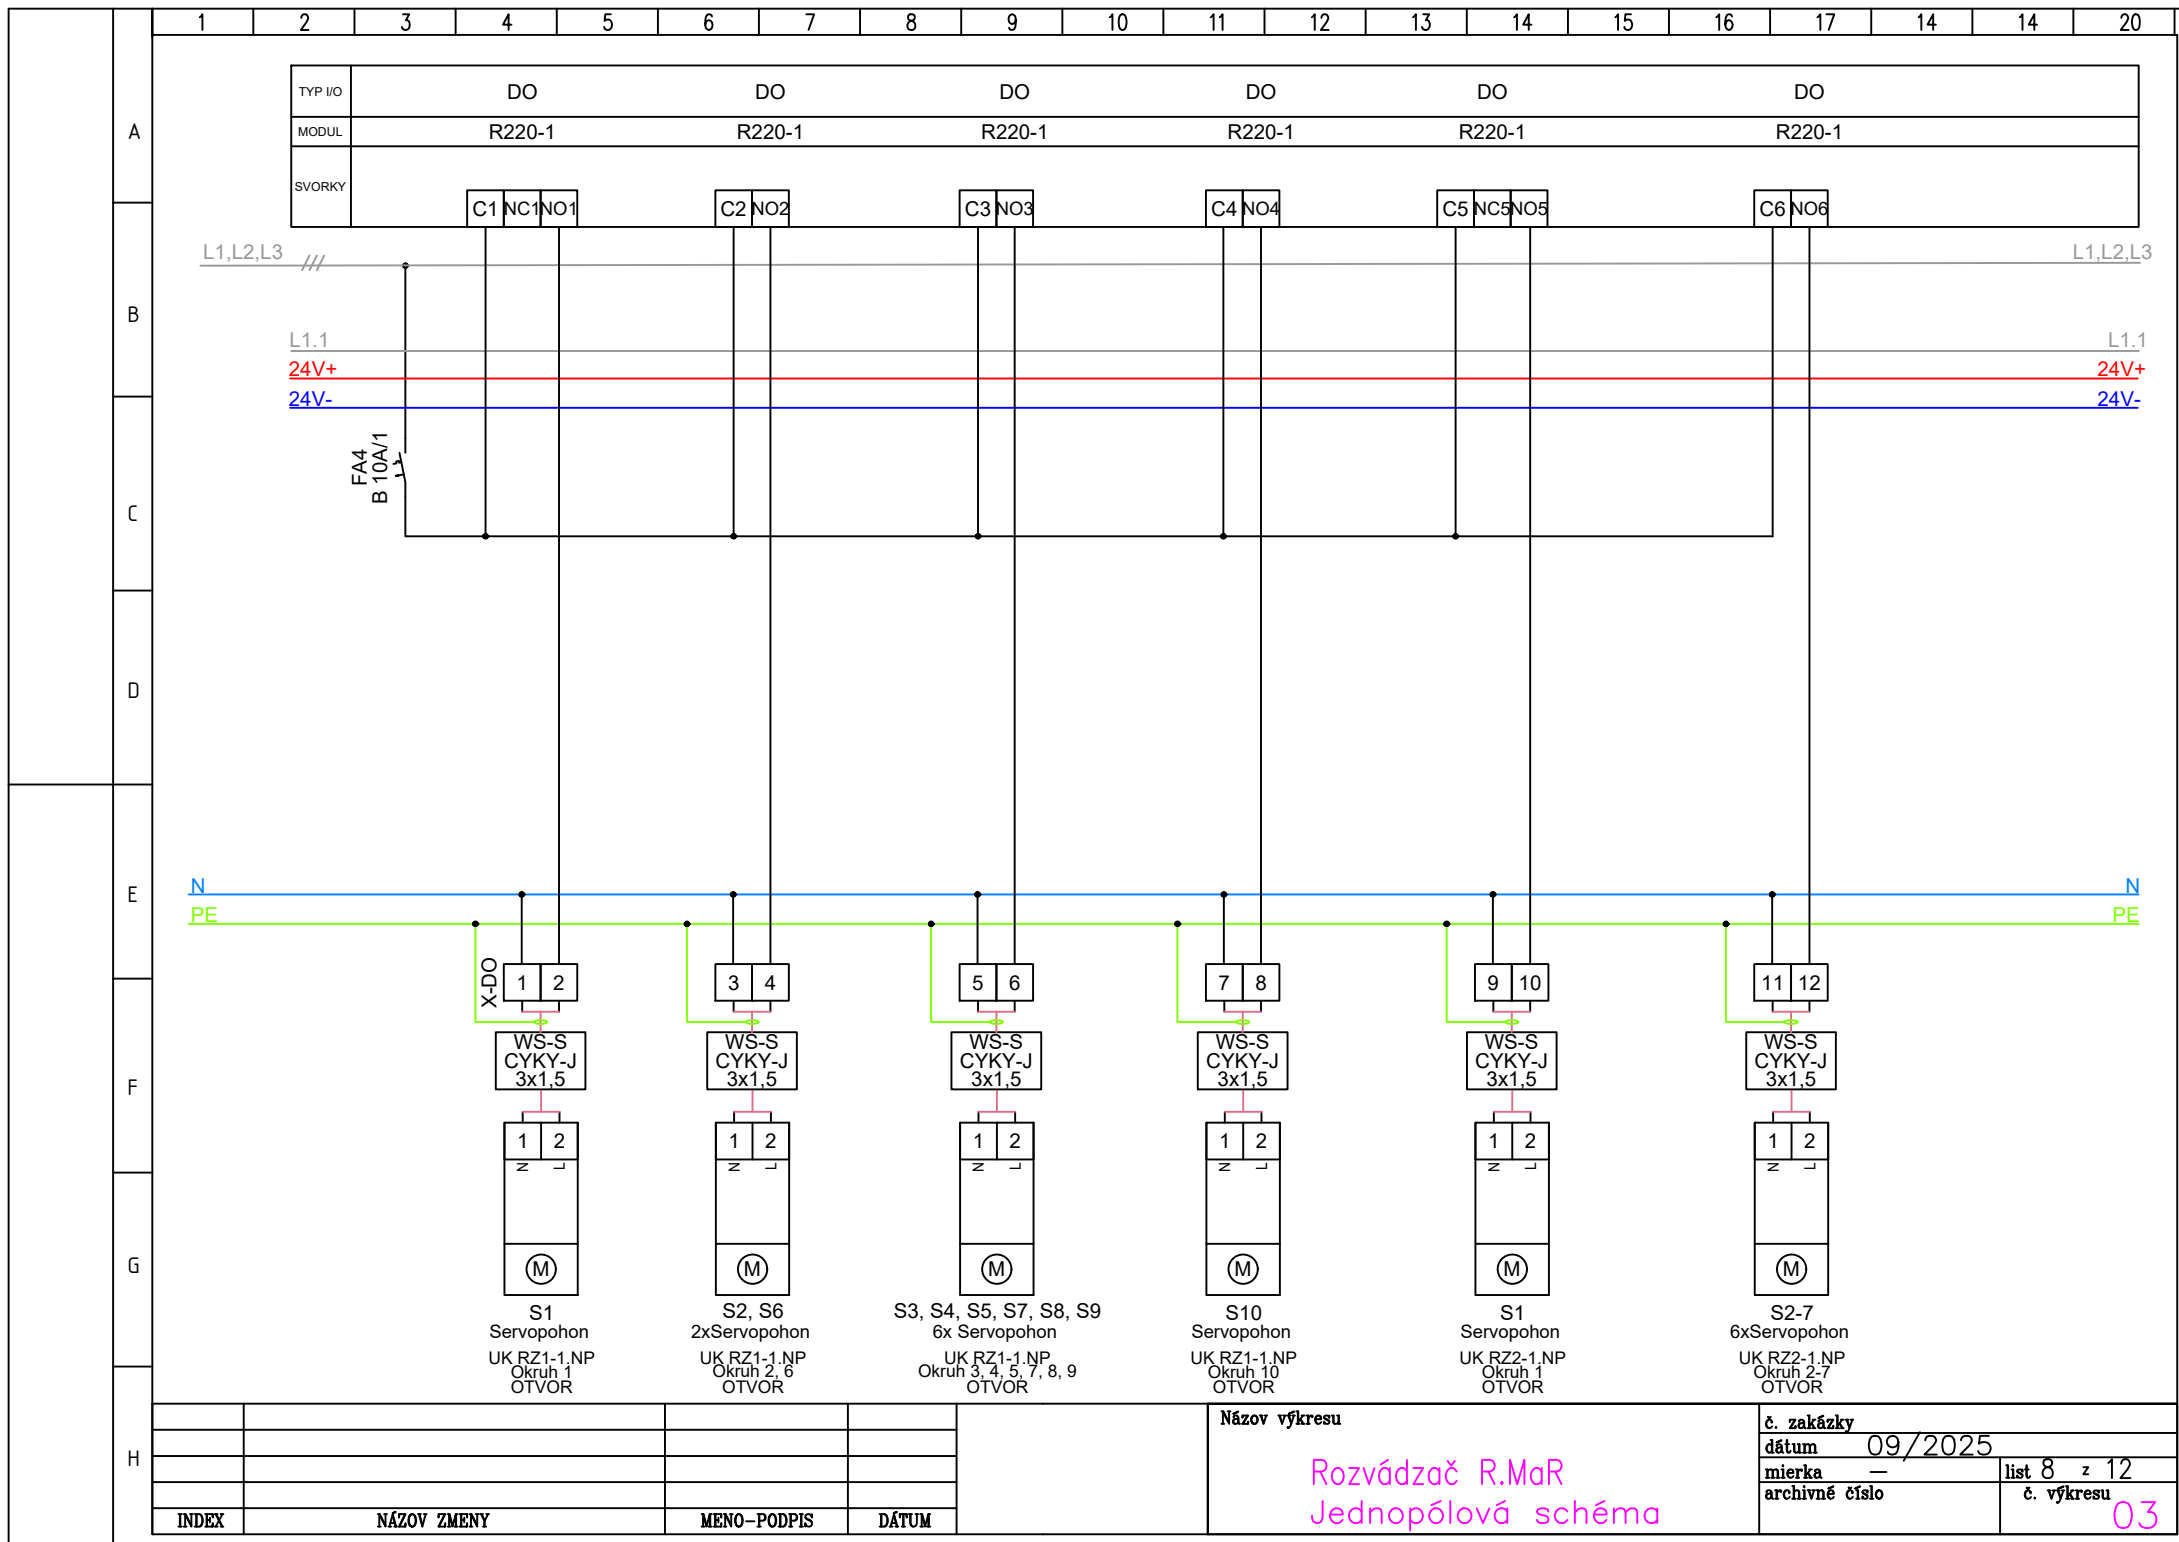

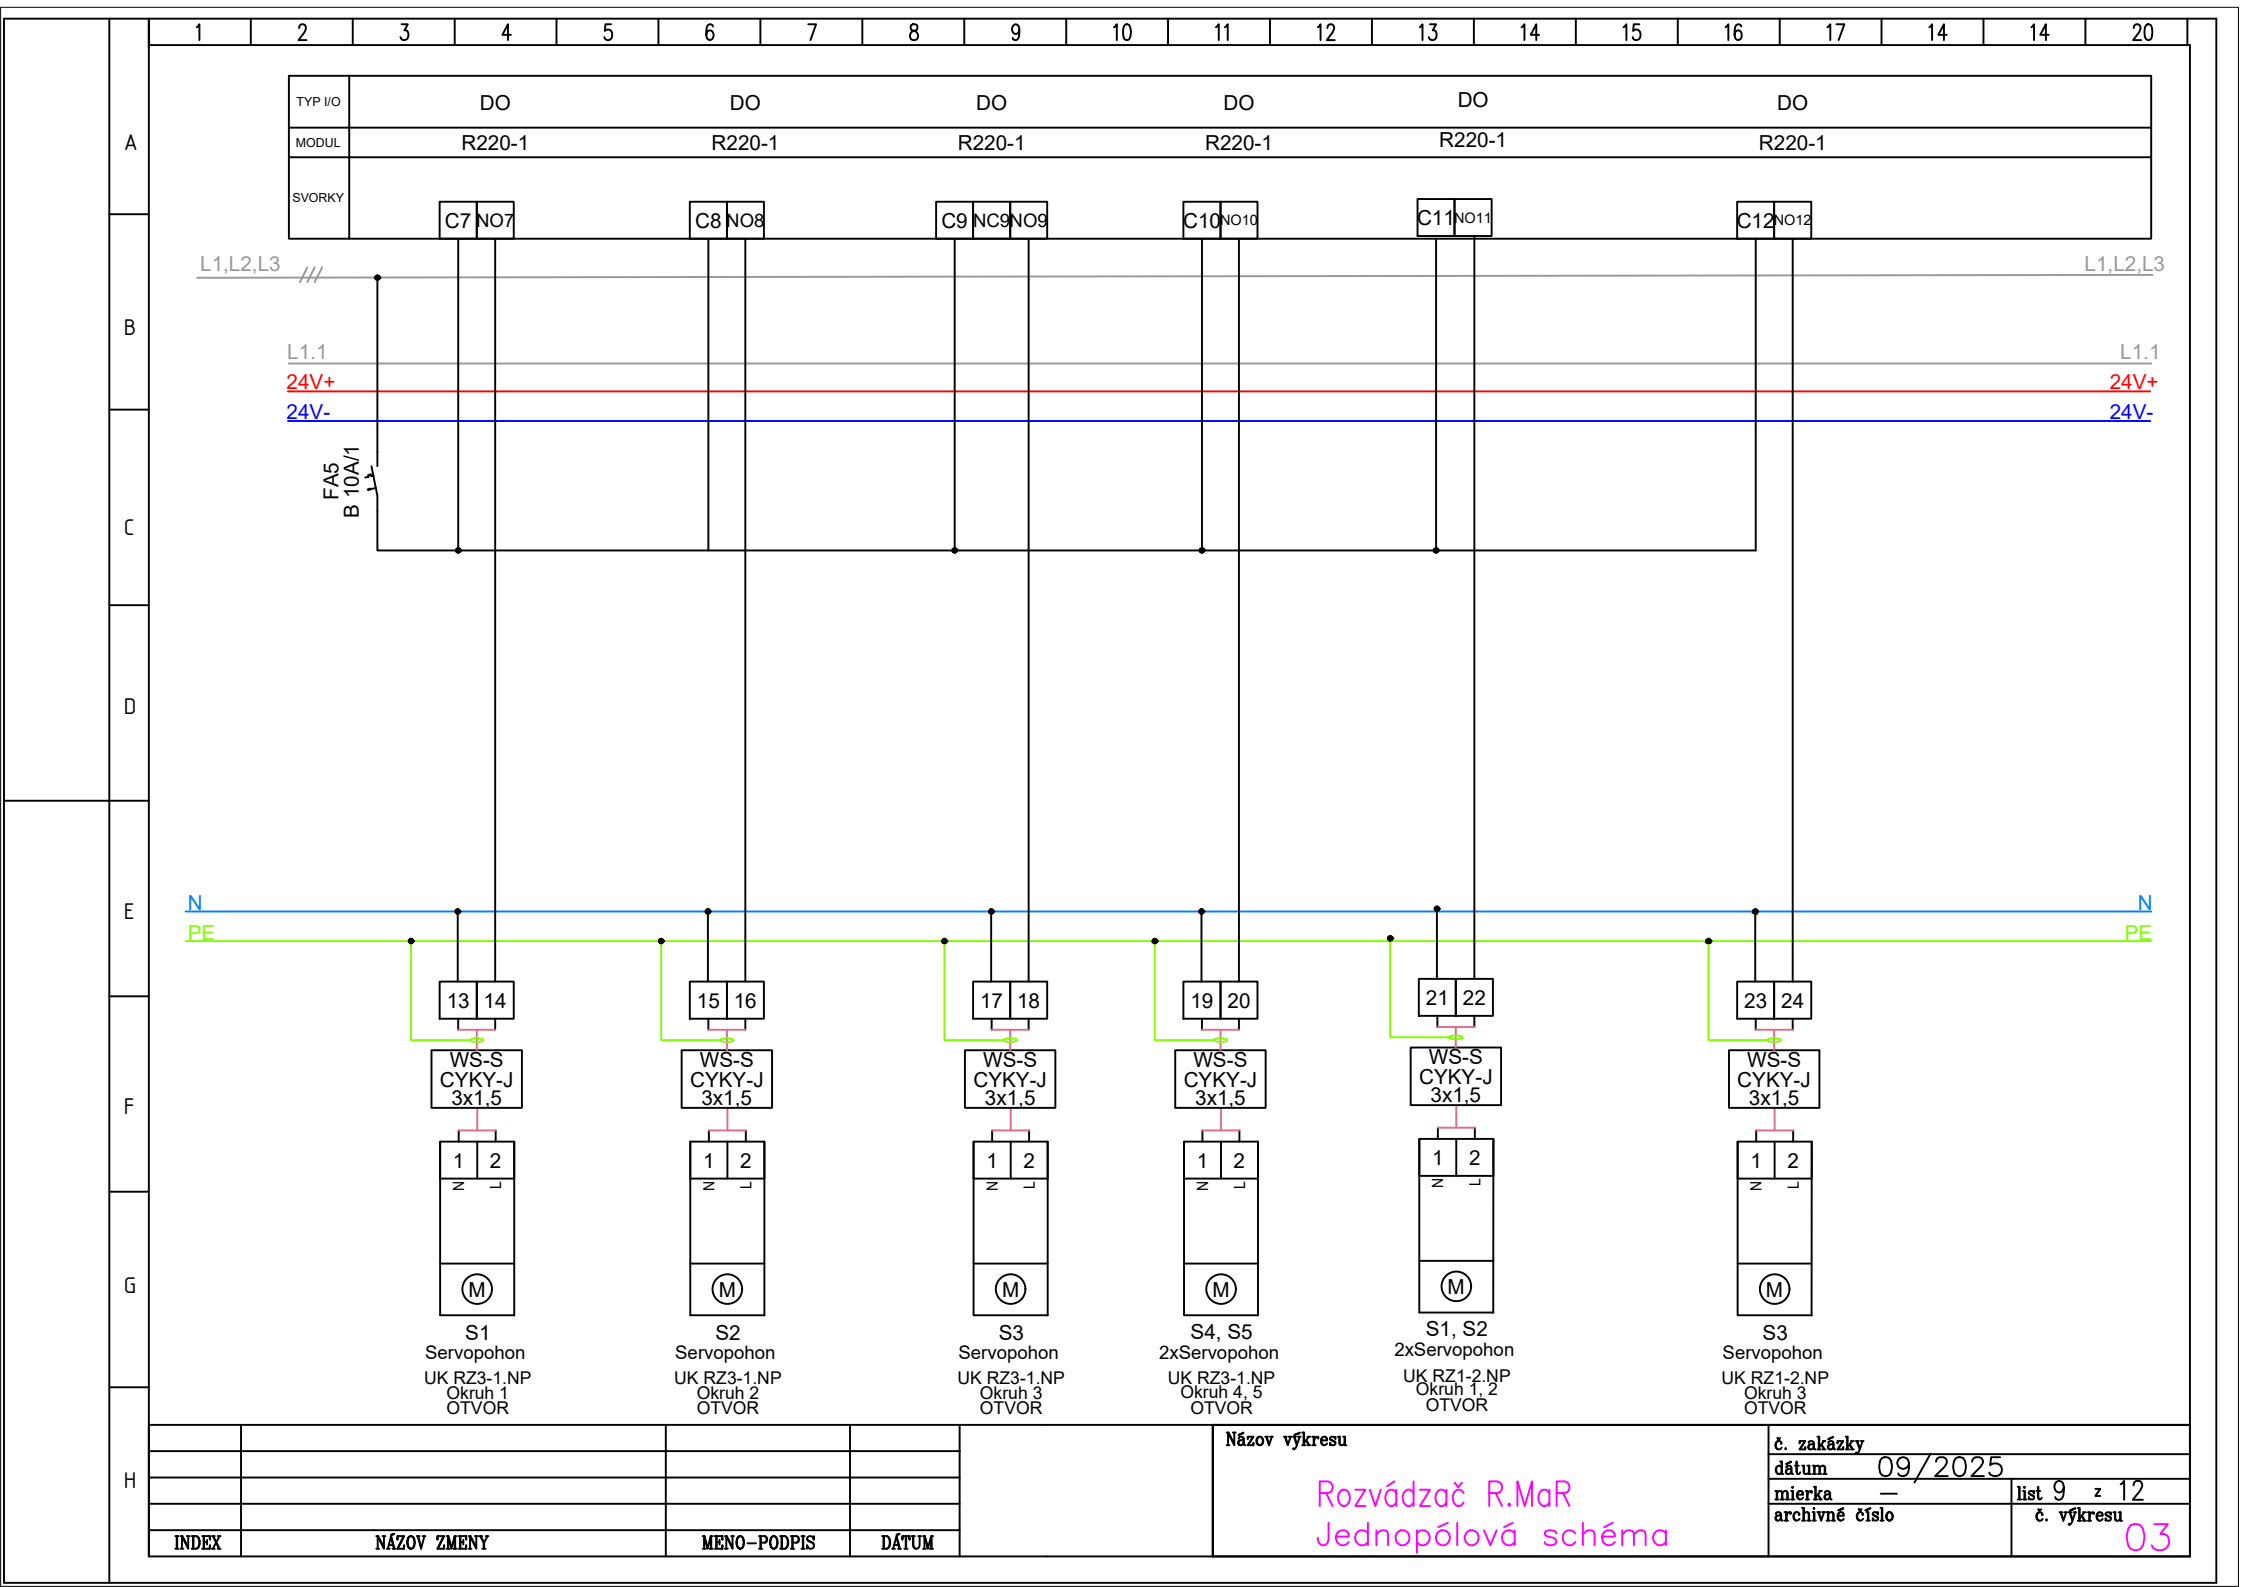

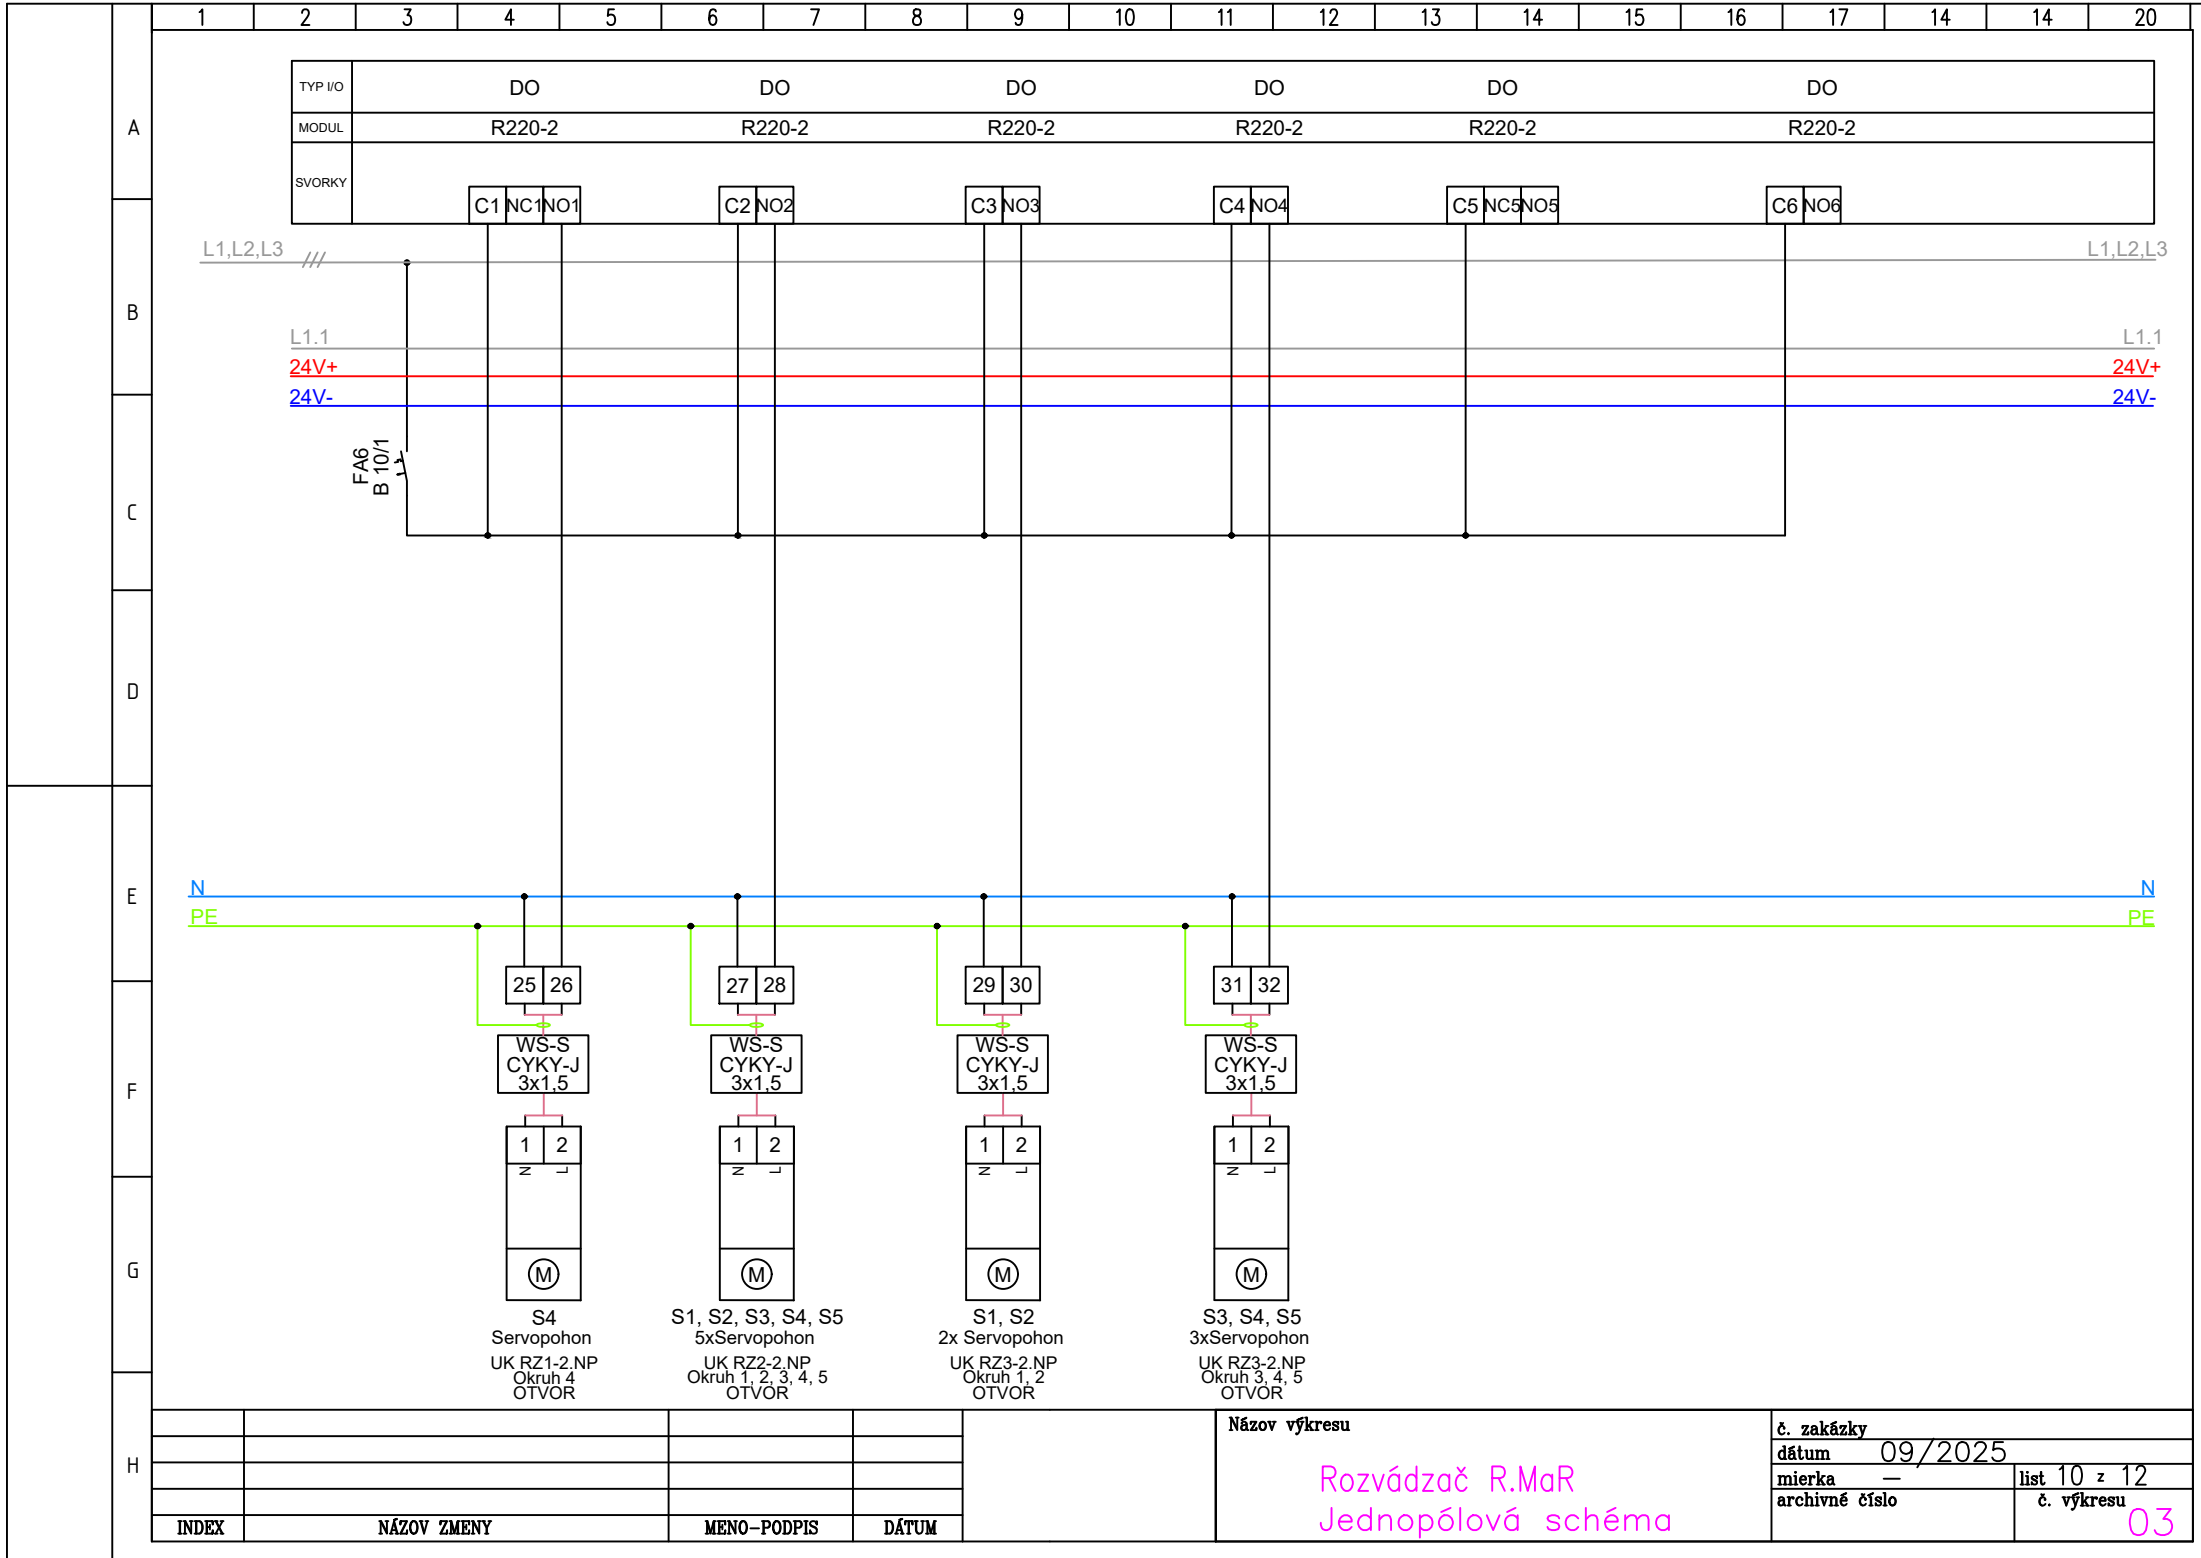

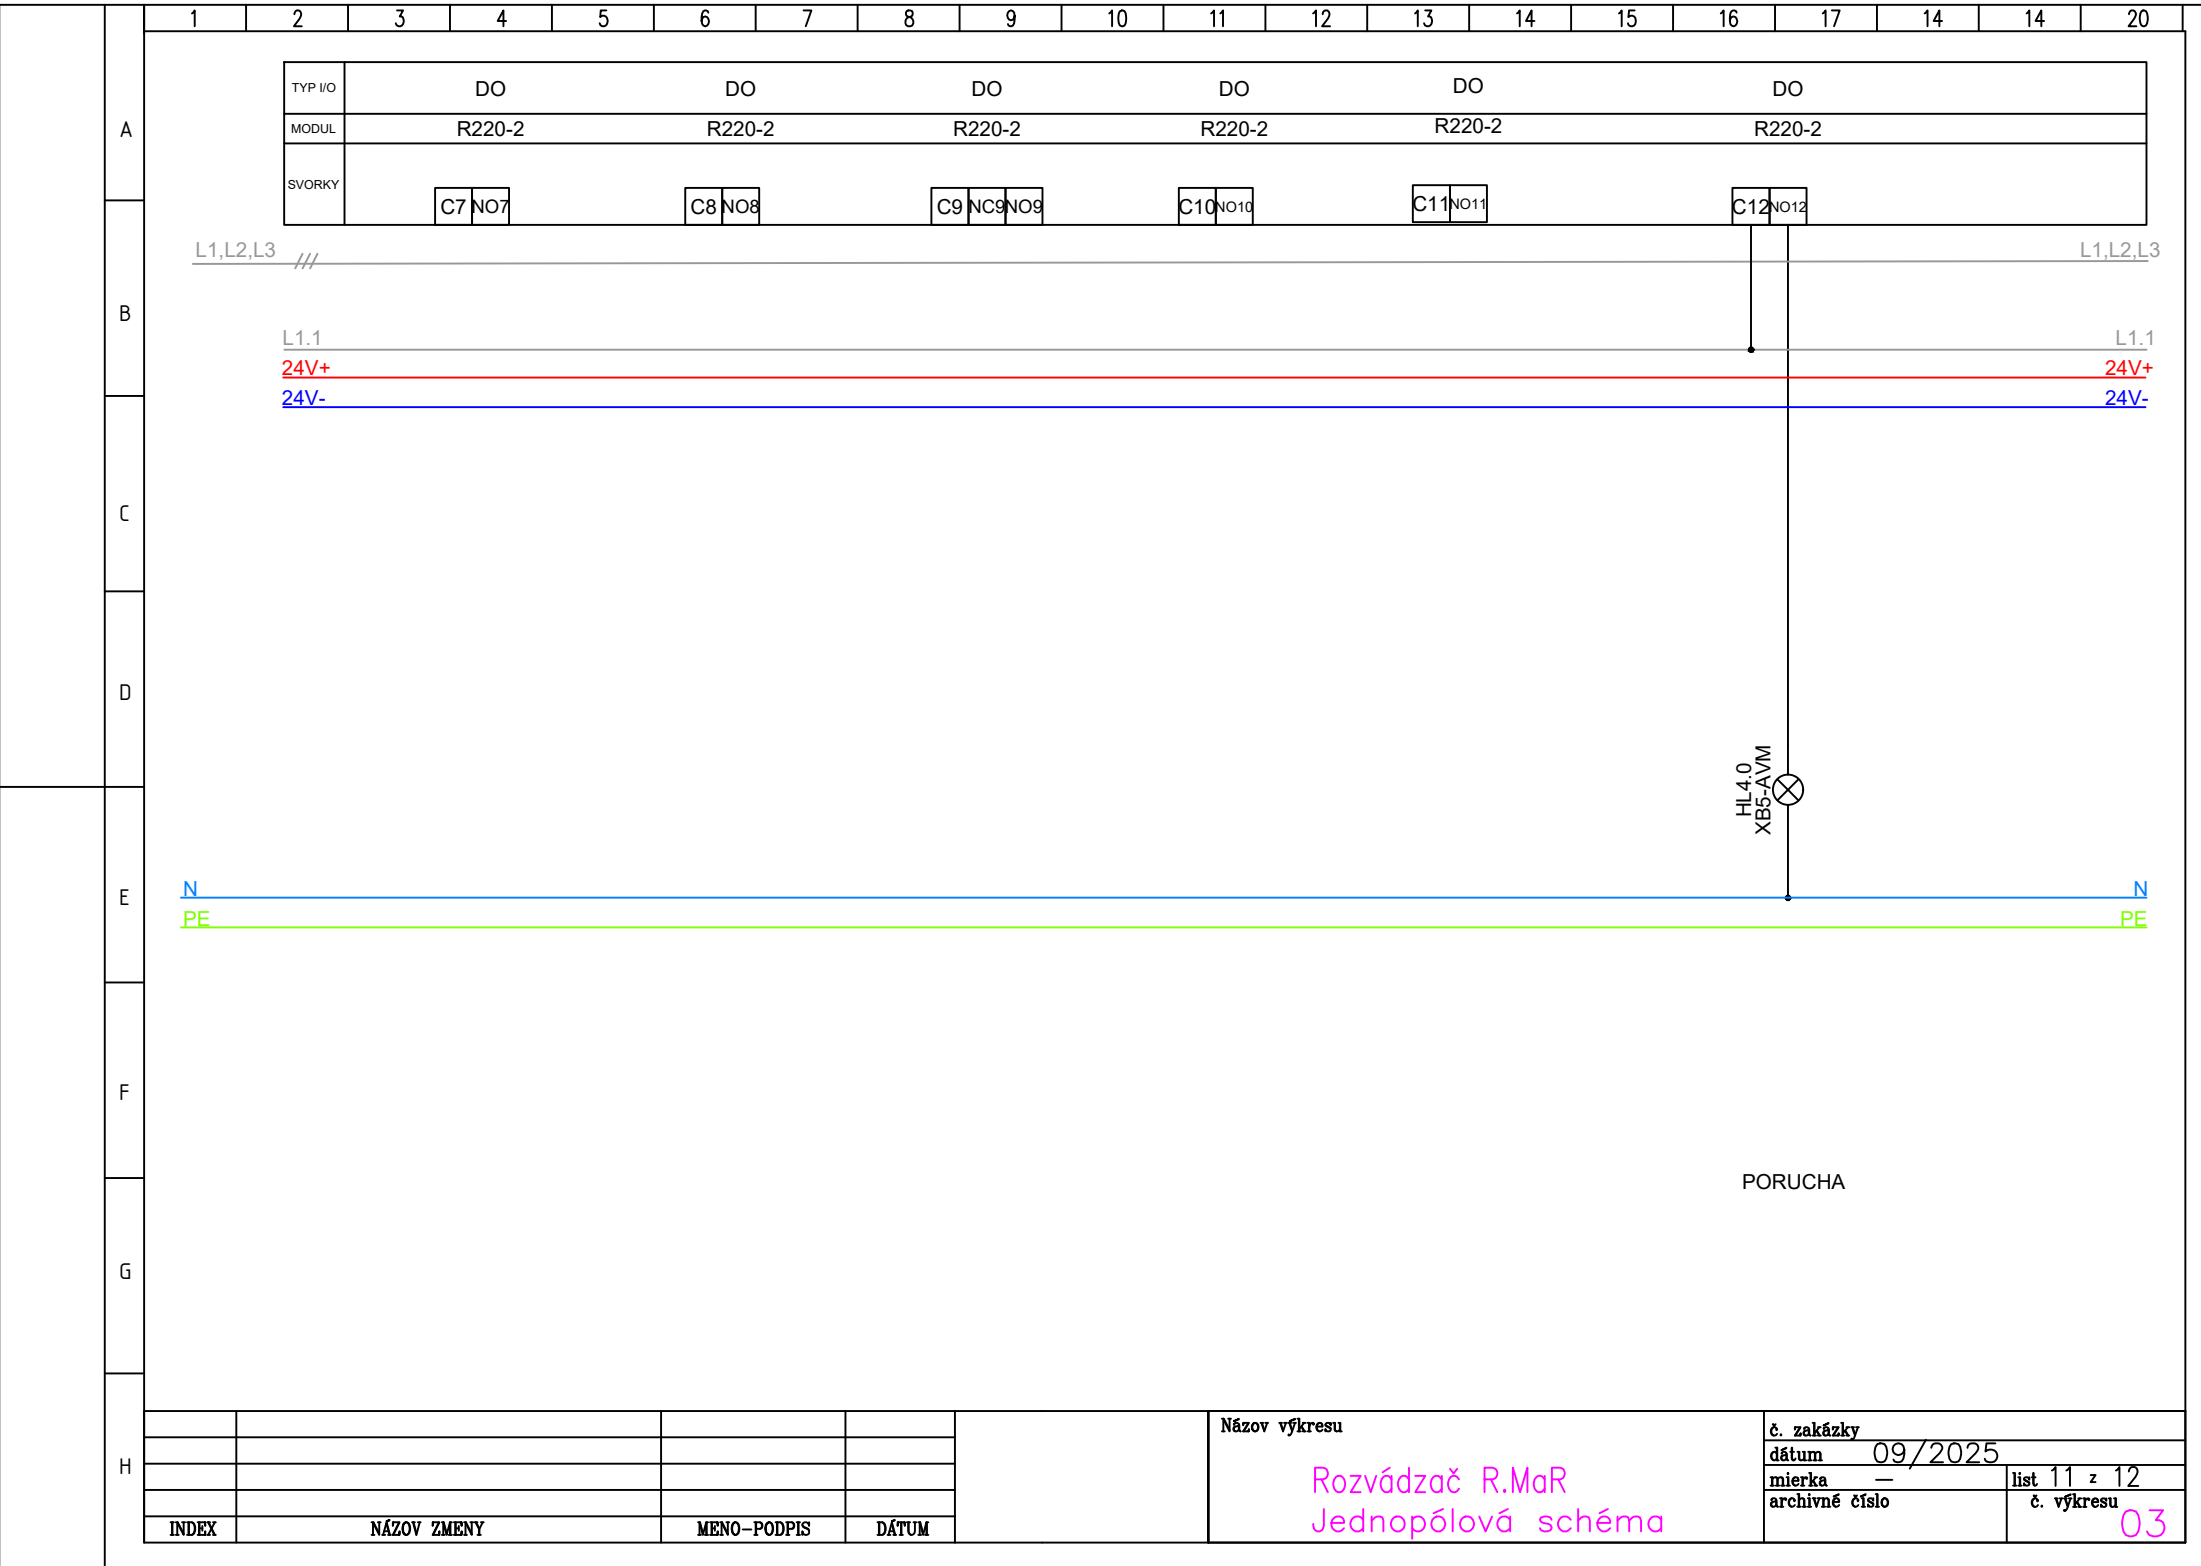

				<div>Názov výkresu</div> <div>Rozvádzač R.MaR</div> <div>Jednopolová schéma</div>	<div>č. zakázky</div> <div>dátum 09/2025</div> <div>mierka — list 12 z 12</div> <div>archivné číslo č. výkresu 03</div>	
INDEX	NÁZOV ZMENY	MENO – PODPIS	DÁTUM			