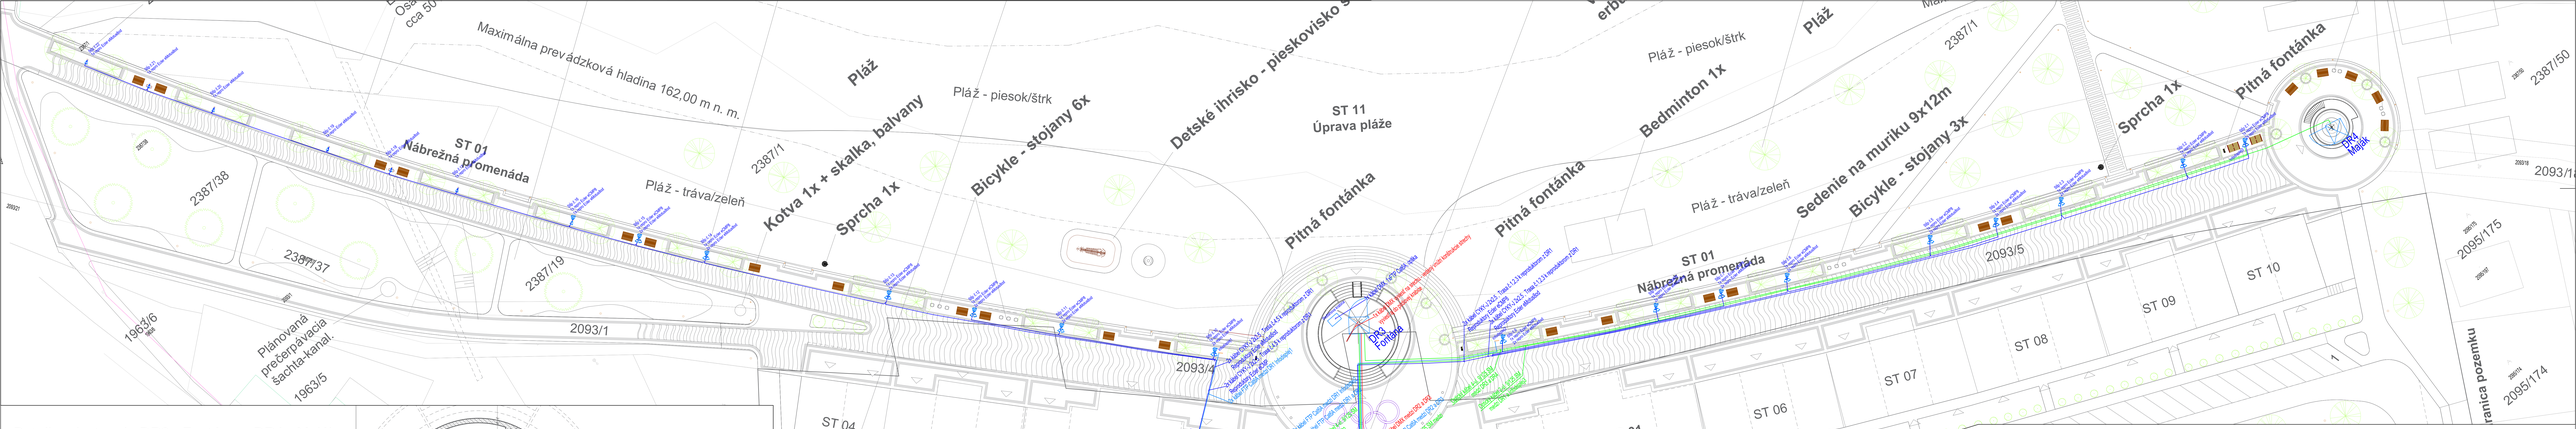

Detail umiestnenia DR3 - Fontána a DR4 - Maják

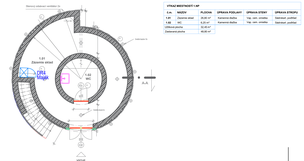

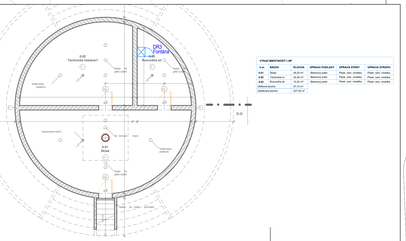

VÝKAZ MEDZIVÝSLEDKOV I. ÚP					
č.m.	NÁZOV	PLOCHA	SPRÁVA PODLAHY	SPRÁVA STENY	SPRÁVA STROPU
0.01	Chodba	44.00 m²	Betónová mazanina	Hrubá, vápn. omietka	Hrubá, vápn. omietka
0.02	Technická miestnosť	44.00 m²	Betónová mazanina	Hrubá, vápn. omietka	Hrubá, vápn. omietka
0.03	Technická miestnosť	44.00 m²	Betónová mazanina	Hrubá, vápn. omietka	Hrubá, vápn. omietka
Celková plocha		132.00 m²			
Zastavená plocha		227.00 m²			

LEGENDA- silaboprúdove rozvody:

- - dátový rozvádzač 45U,
- - dátový rozvádzač 18U,
- PC xxxx - zásuvka 1xRJ45, Cat.6A, privod z DR, kabel 1x FTP Cat 6A LSOH umiestnená vo výške 0.3m nad podlahou
- PC xxxx - zásuvka 2xRJ45, Cat.6A, privod z DR, kabel 2x FTP Cat 6A LSOH umiestnená vo výške 0.3m nad podlahou ak nieje uvedené inak
- PC xxxx - voľný vývod 1xFTP Cat6A B2ca/s1d1 - 2M Rezerva
- Optický kábel 4-vl. 9/125 SM,
- káblová trasa FTP Cat 6A
- káblová trasa DMX

NAPÁJOVÁ SÚSTAVA:
NAPÁJANIE: 1/N/PE AC 50Hz 230V/TN–S
VYHODNOCOVACIA ČASŤ: 2 DC 12V – 48V
41 OCHRANA PRED ZÁSAHOM ELEKTRICKÝM PRÚDOM:
PODĽA STN 33 2000–4–41:
411 OCHRANA PRED NEBEZPEČNÝM DOTYKOM ŽIVÝCH I NEŽIVÝCH ČASTÍ:
411.1 OCHRANA MALÝM NAPÄTÍM SELV, PELV
412 OCHRANA PRED ZÁSAHOM ELEKTRICKÝM PRÚDOM V NORM. PREVÁDZKE:
412.1 OCHRANA IZOLOVANÍM ŽIVÝCH ČASTÍ
412.2 OCHRANA KRYTMI ALEBO PREPÁŽKAMI
413 OCHRANA PRED ZÁSAHOM ELEKTRICKÝM PRÚDOM PRI PORUCHE
413.1 OCHRANA SAMOČINNÝM ODPOJENÍM OD ZDROJA NAPÄJANIA

SOBEMY SILABOPRÚDOVÝCH A SILNOPRÚDOVÝCH ROZVODOV:
NA NEVYHNUTNOM SOBEHU SILABOPRÚDOVÝCH A SILNOPRÚDOVÝCH ROZVODOV MUSÍA BYŤ OBIDVA ROZVODY V ZMYSLE STN 33 2000–5–52 OD SEBA VZDIALENÉ ASPOŇ 3 cm PRI SOBEHU DO 5 m, ASPOŇ 10 cm PRI SOBEHU NAD 5 m A ASPOŇ 1 cm PRI ICH VZÁJOMNOM KRÍŽOVANÍ.

VYPRACOVAL: ING. ĽUKÁŠ ŠTACH	STAVBA: NÁRODNÉ CENTRUM VODNÝCH ŠPORTOV, ODDYCHU A ŠPORTOVEJ HISTÓRIE (Nábrežná promenáda, Múzeum športových hrdinov)	STAVOPROJEKT s.r.o. Jarková 31, 080 01 Prešov www.stavoprojekt.sk
PROJEKTANT: ING. MIROSLAV RUMAN	OBJEKT: ST 02 - SO 01 MÚZEUM ŠPORTOVÝCH HRDINOV B	
ZODPOVEDNÝ PROJEKTANT: ING. MIROSLAV RUMAN	MIESTO: VEĽKÁ DOMAŠA, r.o. DOBRÁ, KVAKOVCE	
	ČASŤ: E - STAVEBNÁ	DÁTUM:09/2025 FORMÁT: 16xA0
	DIEL: SLP - Silaboprúdové rozvody	STUPEŇ: RPD ZÁBEŽ.: 34.005
ZODPOVEDNÝ PROJEKTANT: ING. ARCH. JÁN KRASNAY	OBSAH: **Situácia**	KÓTY V: mm PRÍL.Č. 01
		MIERKA: 1:250