



M 1:25

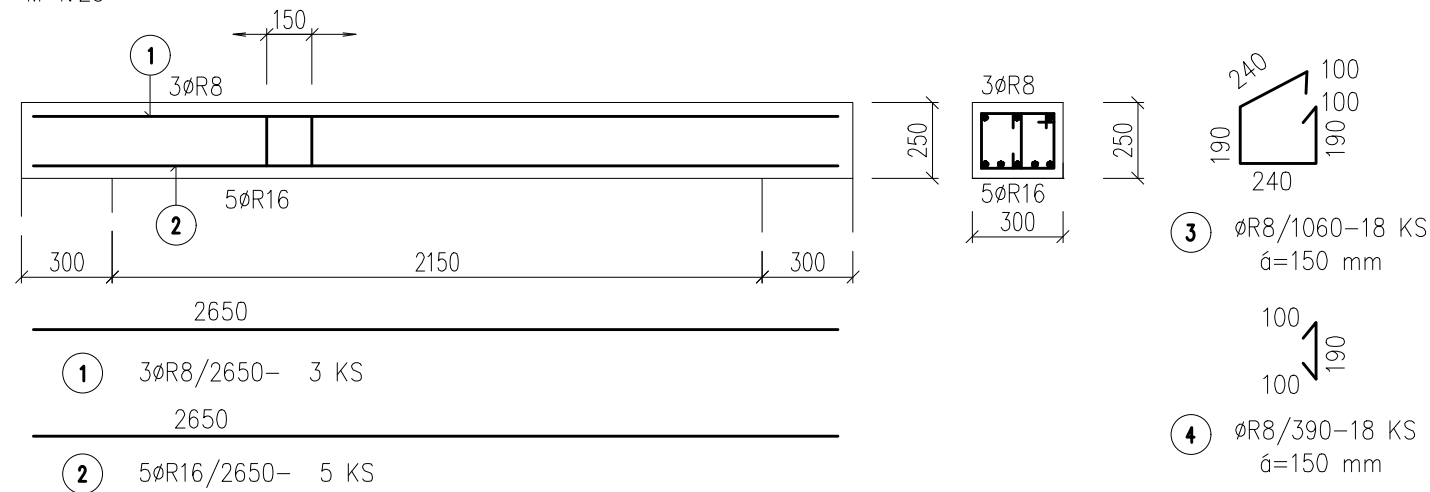


P116	1 KS
------	------

M 1:25

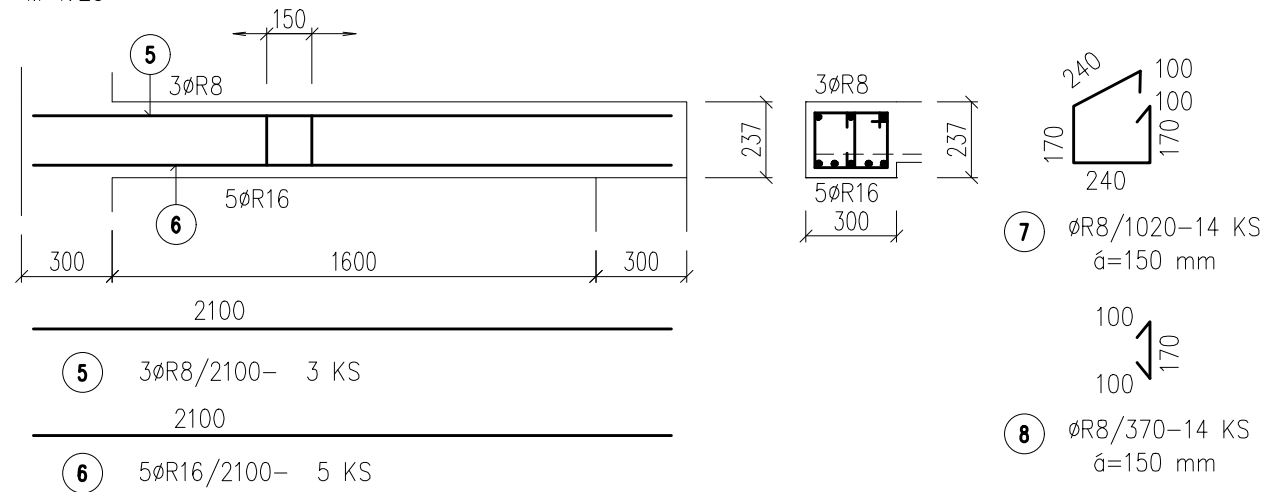

P117	1 KS
------	------

M 1:25

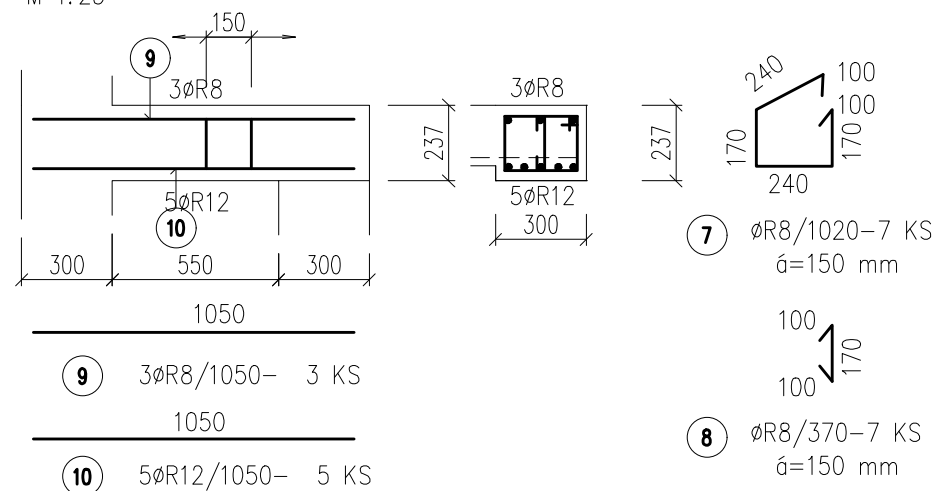


P210	1 KS
------	------

1 KS

P210z	1 KS
-------	------

1 KS

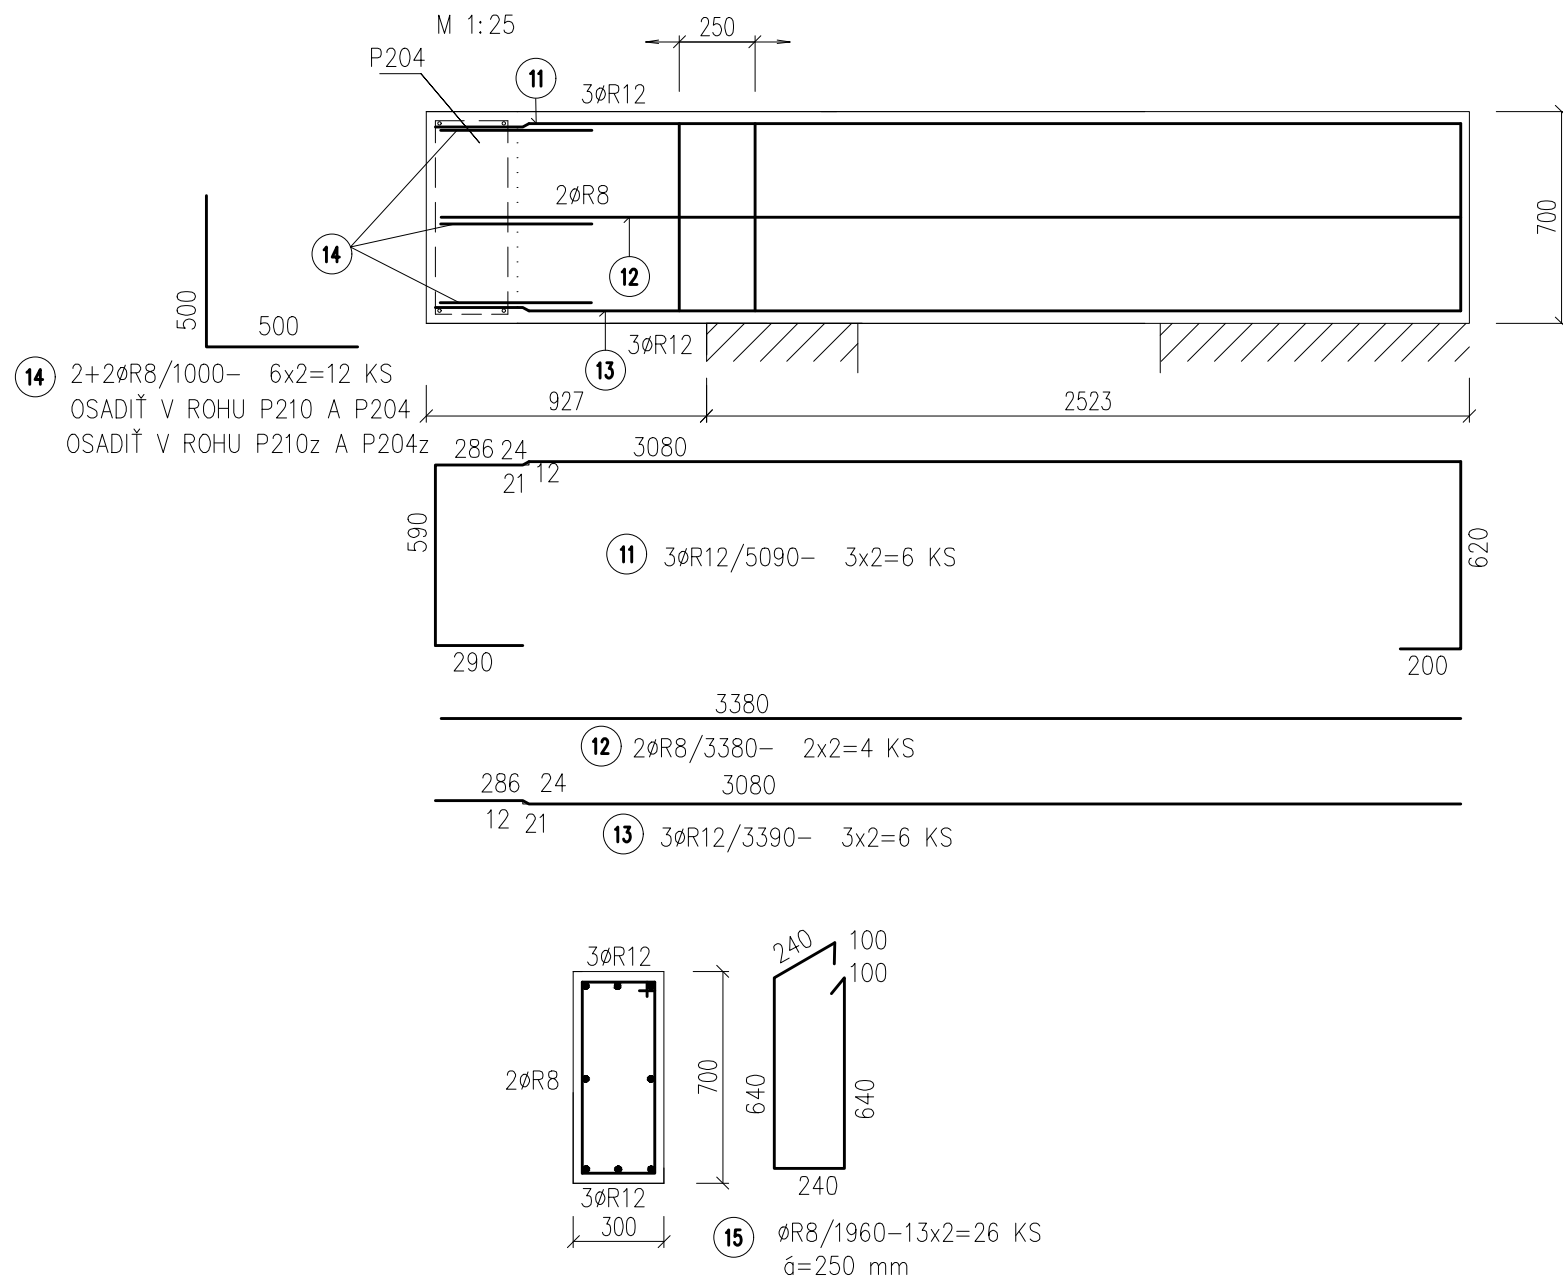

ŠPECIFIKÁCIA VÝSTUŽE

	POL.	Ø	DL.	KS	10 505			
					R8	R12	R16	
P115–P117,P210,P210Z	1	R8	2,65	3	7,95	–	–	
	2	R16	2,65	5	–	–	13,25	
	3	R8	1,06	18	19,08	–	–	
	4	R8	0,39	18	7,02	–	–	
	5	R8	2,10	3	6,30	–	–	
	6	R16	2,10	5	–	–	10,50	
	7	R8	1,02	21	21,42	–	–	
	8	R8	0,37	21	7,77	–	–	
	9	R8	1,05	3	3,15	–	–	
	10	R12	1,05	5	–	5,25	–	
	11	R12	5,09	6	–	30,54	–	
	12	R8	3,38	4	13,52	–	–	
	13	R12	3,39	6	–	20,34	–	
	14	R8	1,00	12	12,00	–	–	
	15	R8	1,96	26	50,96	–	–	
	–	–	–	–	–	–	–	
	–	–	–	–	–	–	–	
	DLŽKA				m'	149,17	56,13	23,75
	HMOTNOST† 1m'				kg/m'	0,395	0,89	1,58
	HMOTNOST† SPOLU				kg	58,92	49,95	37,52

POZNÁMKA : KRYTIE VÝSTUŽE-25 MM



OCEL : 10 505 (R)

BETÓN : C25/30 - XC1(SK) - Cl 0,4 -D_{max} 16

VYPRACOVAL: BINDASOVÁ	STAVBA: NÁRODNÉ CENTRUM VODNÝCH ŠPORTOV, ODDYCHU A ŠPORTOVEJ HISTÓRIE (Nábřežná promenáda, Múzeum športových hrdinov)	STAVOPROJEKT s.r.o. Jarkova 31, 080 01 Prešov www.stavoprojekt.sk		
PROJEKTANT: ING. GAJDÁR	OBJEKT: ST 02 – SO 01 MÚZEUM ŠPORTOVÝCH HRDINOV A			
ZODPOVEDNÝ PROJEKTANT: ING. GAJDÁR	MIESTO: VELKÁ DOMAŠA, r.o. DOBRÁ, KVAKOVCE ČASŤ: E-STAVEBNÁ DIEL: STATIKA			
VEDÚCI PROJEKTANT: ING. ARCH. J. KRASNAY	OBSAH: VÝKRES VÝSTUŽE P115-P117,P210,P210z	KÓTY V: MM	ZAK.Č.: 24068	
		MIERKA: 1:25	PRÍL.Č.: 16	