P211 1 KS

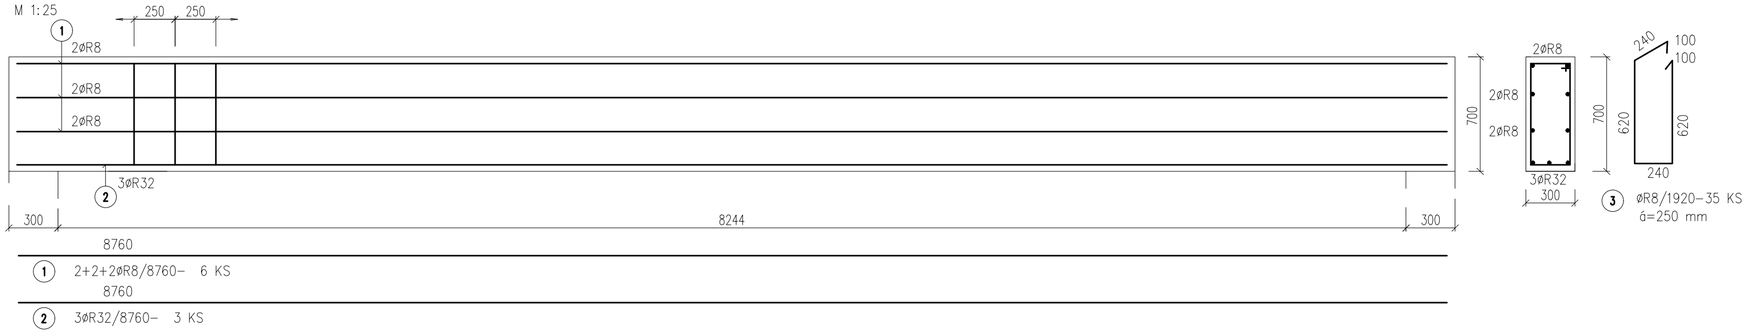

1 2+2+2ØR8/8760– 6 KS

8760

2 3ØR32/8760– 3 KS

P212 1 KS

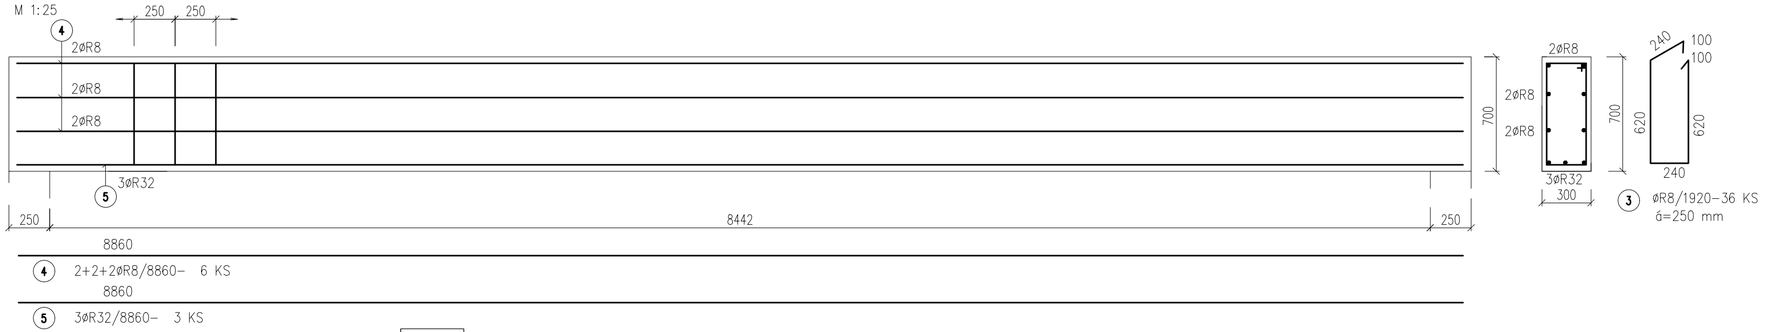

4 2+2+2ØR8/8860– 6 KS

8860

5 3ØR32/8860– 3 KS

V201 43,73 BM

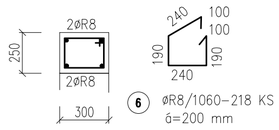

V202 28,85 BM

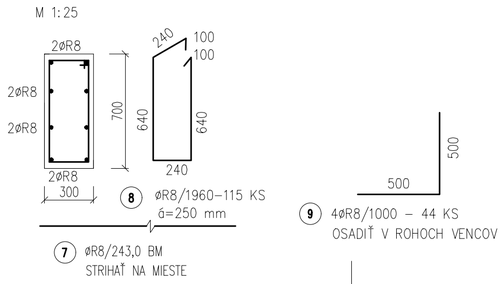

ŠPECIFIKÁCIA VÝSTUŽE

	POL.	ø	DL.	KS	10 505 R8	10 505 R32
P211–P212	1	R8	8,76	6	52,56	–
	2	R32	8,76	3	–	26,28
	3	R8	1,92	71	136,32	–
	4	R8	8,86	6	53,16	–
	5	R32	8,86	3	–	26,58
	–	–	–	–	–	–
	–	–	–	–	–	–
	DLŽKA			m'	242,04	52,86
	HMOTNOSŤ 1m'			kg/m'	0,395	6,31
	HMOTNOSŤ SPOLU			kg	95,60	333,54
V201,V202	6	R8	1,06	218	231,08	–
	7	R8	427,00	–	427,00	–
	8	R8	1,96	115	225,40	–
	9	R8	1,00	44	44,00	–
	–	–	–	–	–	–
	DLŽKA			m'	927,48	–
	HMOTNOSŤ 1m'			kg/m'	0,395	–
	HMOTNOSŤ SPOLU			kg	366,35	–

POZNÁMKA : KRYTIE VÝSTUŽE–25 MM

OCEL : 10 505 (R)

BETÓN : C25/30 – XC1(SK) – Cl 0,4 –Dmax 16

VYPRACOVAL: BINDASOVÁ	STAVBA: **NÁRODNÉ CENTRUM VODNÝCH ŠPORTOV, ODDYCHU A ŠPORTOVEJ HISTÓRIE (Nábrežná promenáda, Múzeum športových hrdinov)**	*STAVOPROJEKT* s.r.o. Jarkova 31, 080 01 Prešov www.stavoprojekt.sk	
PROJEKTANT: ING. GAJDÁR	OBJEKT: ST 02 – SO 01 MÚZEUM ŠPORTOVÝCH HRDINOV A		
ZODPOVEDNÝ PROJEKTANT: ING. GAJDÁR	MIESTO: VEĽKÁ DOMAŠA, r.o. DOBRÁ, KVAKOVCE		
	ČASŤ: E-STAVEBNÁ	DÁTUM:07/2025	FORMÁT: 3xA4
	DIEL: STATIKA	STUPEŇ: DRS	ZAK.Č.: 24068
VEDÚCI PROJEKTANT: ING. ARCH. J. KRASNAY	OBSAH: VÝKRES VÝSTUŽE P211,P212,V201,V202	KÓTY V: MM	PRÍL.Č.: 18
		MIERKA: 1:25	