
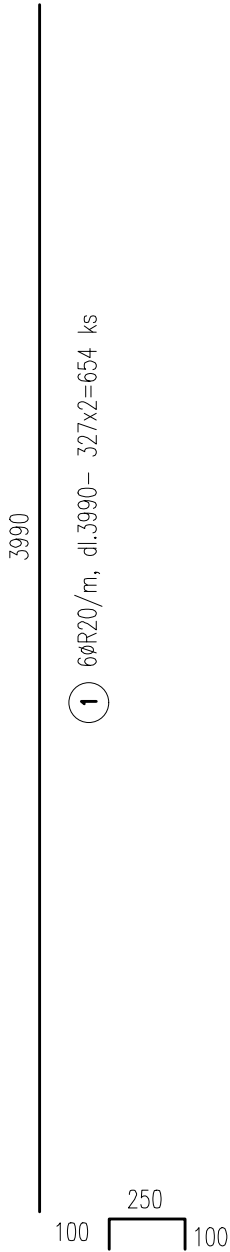


ST101 54,62 BM



M 1:25

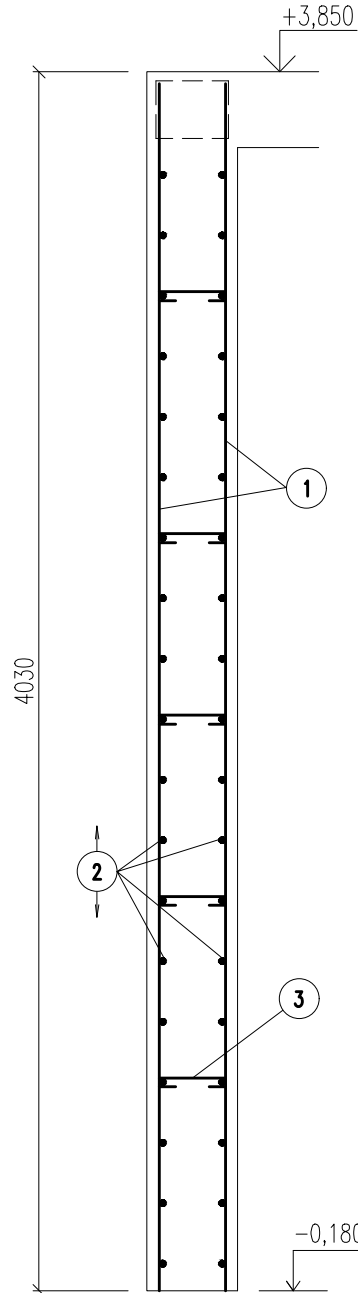

2 5øR8/m, dl.2180,0 bm
STRIHAŤ NA MIESTE


R1 2 KS

VÝSTUŽ V ROHU STIEN
PÔDORYS

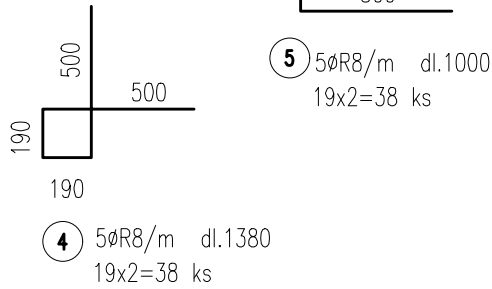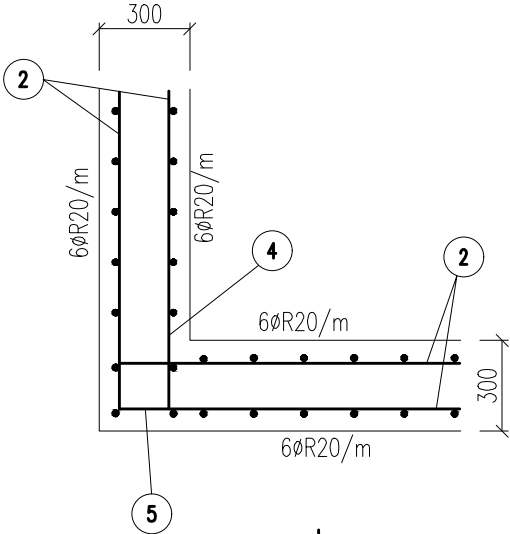

ST102 45,26 BM

M 1:25

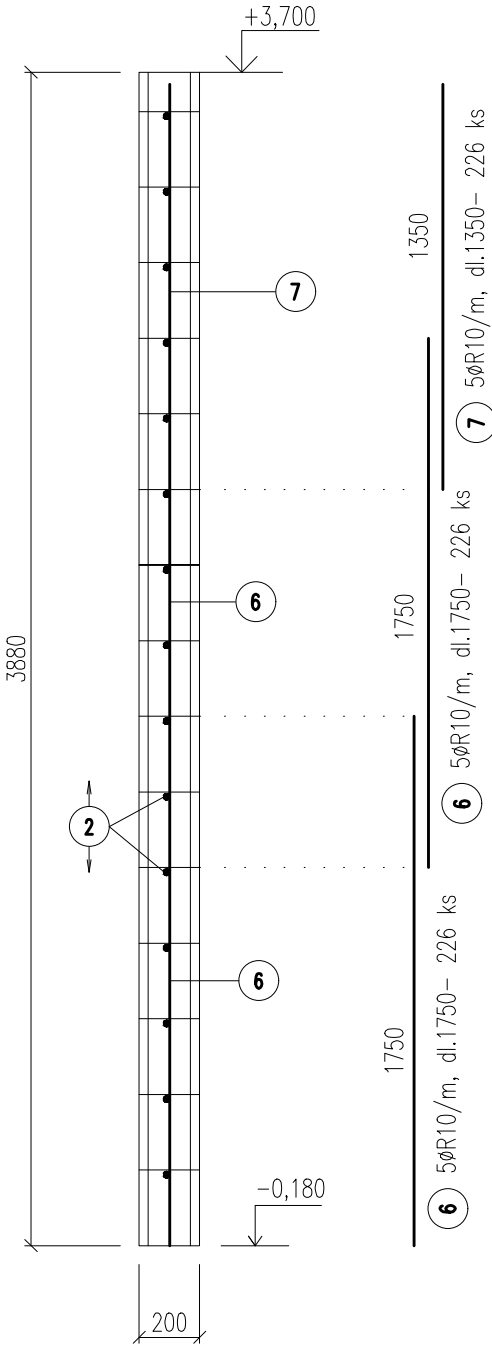


5 4øR8/m dl.1000
15x2=30 ks

OSADIŤ V ROHU STENY K POL. Č.2

2 4øR8/m, dl.712,0 bm
STRIHAŤ NA MIESTE

ST103 10,16 BM

M 1:25

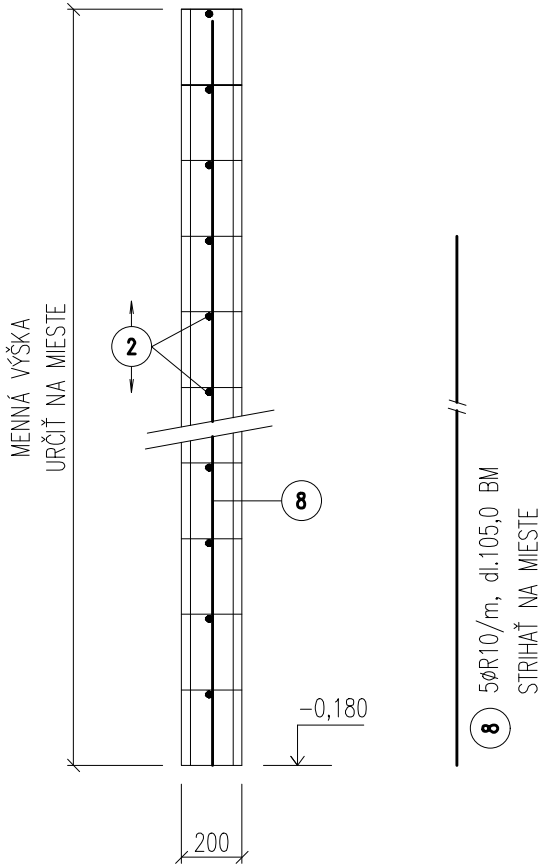

2 4øR8/m, dl.84,0 bm
STRIHAŤ NA MIESTE

8 5øR10/m, dl.105,0 BM
STRIHAŤ NA MIESTE

ŠPECIFIKÁCIA VÝSTUŽE

	POL.	ø	DL.	KS	10 505		
					R8	R10	R20
ST101 – ST103,R1	1	R20	3,99	654	–	–	2609,46
	2	R8	2976,00	–	2976,00	–	–
	3	R8	0,45	595	267,75	–	–
	4	R8	1,38	38	52,44	–	–
	5	R8	1,00	68	68,00	–	–
	6	R10	1,75	452	–	791,00	–
	7	R10	1,35	226	–	305,10	–
	8	R10	105,00	–	–	105,00	–
	–	–	–	–	–	–	–
	–	–	–	–	–	–	–
DLŽKA m'					3364,19	1201,10	2609,46
HMOTNOSŤ 1m' kg/m'					0,395	0,617	2,466
HMOTNOSŤ SPOLU kg					1328,85	741,07	6434,92

POZNÁMKA : KRYTIE VÝSTUŽE – 30 MM



OCEL : 10 505 (R)
BETÓN : C25/30 – XC1(SK) – Cl 0,4 –Dmax 16

VYPRACOVAL: BINDASOVÁ	STAVBA: NÁRODNÉ CENTRUM VODNÝCH ŠPORTOV, ODDYCHU A ŠPORTOVEJ HISTÓRIE (Nábrežná promenáda, Múzeum športových hrdinov)	STAVOPROJEKT s.r.o. Jarkova 31, 080 01 Prešov www.stavoprojekt.sk	
PROJEKTANT: ING. GAJDAR	OBJEKT: ST 02 – SO 01 MÚZEUM ŠPORTOVÝCH HRDINOV A		
ZODPOVEDNÝ PROJEKTANT: ING. GAJDAR	MIESTO: VELKÁ DOMAŠA, r.o. DOBRÁ, KVAKOVCE	DÁTUM: 07/2025	FORMÁT: 3xA4
VEDÚCI PROJEKTANT: ING. ARCH. J. KRASNAY	ČASŤ: E-STAVEBNÁ DIEL: STATIKA	STUPEŇ: DRS	ZAK.Č.: 24068
	OBSAH: VÝKRES VÝSTUŽE ST101-ST103,R1	KÓTY V: MM MIERKA: 1:25	PRÍL.Č.: 22