



DN1

1 KS

REZ A-A

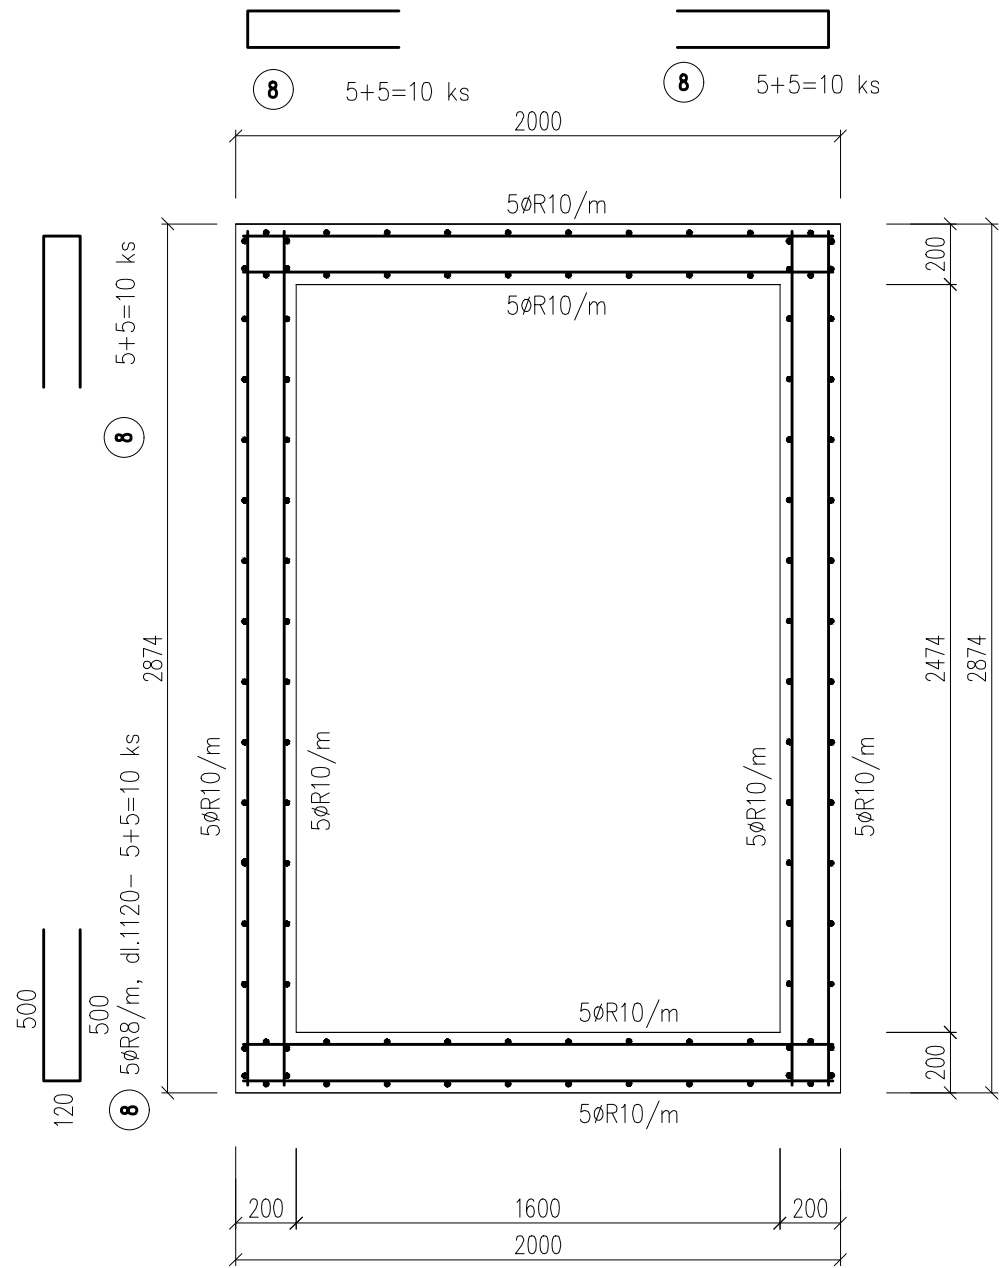



PRIEČNY REZ

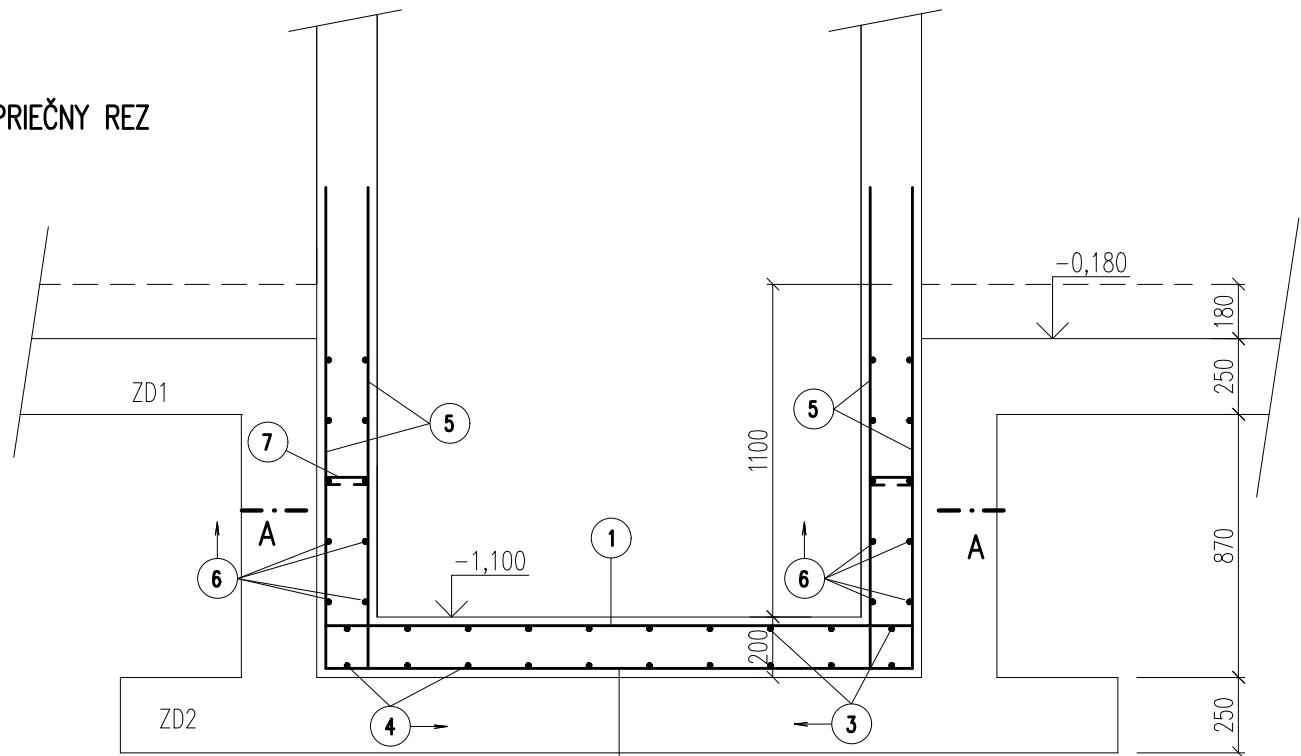

5 5ØR10/m dl.1450- 52x2=104 ks  
VÝSTUŽ V MIESTE DVERÍ SKRÁTIŤ

7 ØR8/320- 21 KS  
ô= 3 KS/m2

6 5ØR8/m, dl.100,0 BM  
STRIHAŤ NA MIESTE

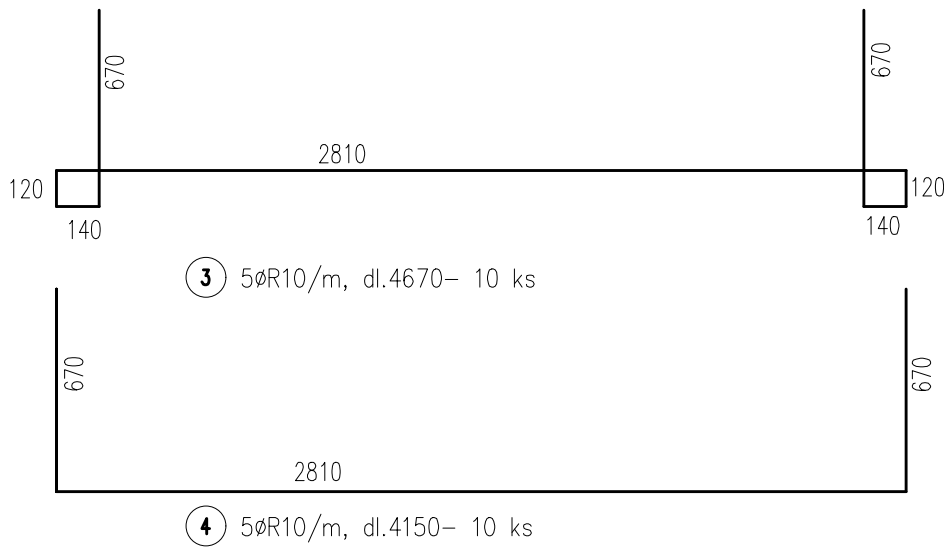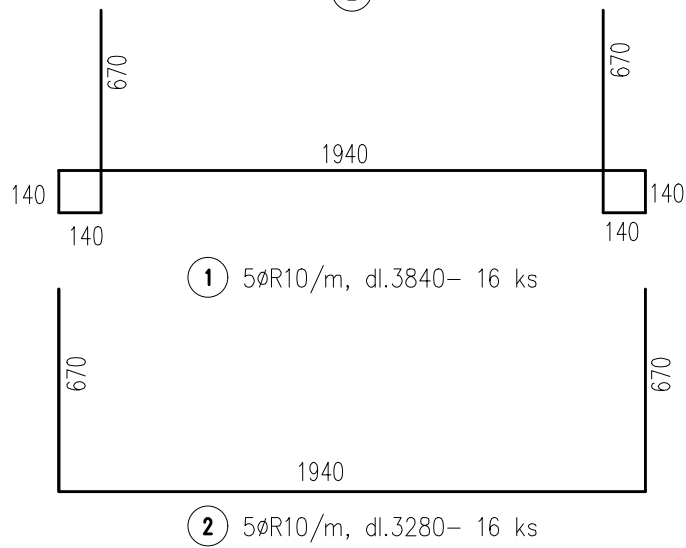

ŠPECIFIKÁCIA VÝSTUŽE

	POL.	Ø	DL.	KS	10 505	
					R8	R10
DN1	1	R10	3,84	16	—	182,44
	2	R10	3,28	16	—	52,48
	3	R10	4,67	10	—	46,70
	4	R10	4,15	10	—	41,50
	5	R10	1,45	104	—	150,80
	6	R8	100,00	—	100,00	—
	7	R8	0,32	21	6,72	—
	8	R8	1,12	40	44,80	—
	—	—	—	—	—	—
	—	—	—	—	—	—
	—	—	—	—	—	—
	—	—	—	—	—	—
DLŽKA					m'	151,52
HMOTNOSŤ					1m'	kg/m'
HMOTNOSŤ SPOLU					kg	59,85

POZNÁMKA : KRYTIE VÝSTUŽE-25 MM



OCEL : 10 505 (R)  
BETÓN : C25/30 - XC1(SK) - Cl 0,4 -Dmax 16

VYPRACOVAL: BINDASOVÁ	STAVBA: <b>NÁRODNÉ CENTRUM VODNÝCH ŠPORTOV, ODDYCHU A ŠPORTOVEJ HISTÓRIE (Nábrežná promenáda, Múzeum športových hrdinov)</b>	<b>STAVOPROJEKT</b> s.r.o. Jarkova 31, 080 01 Prešov www.stavoprojekt.sk	
PROJEKTANT: ING. GAJDÁR	OBJEKT: <b>ST 02 - SO 01 MÚZEUM ŠPORTOVÝCH HRDINOV A</b>		
ZODPOVEDNÝ PROJEKTANT: ING. GAJDÁR	MIESTO: VELKÁ DOMAŠA, r.o. DOBRÁ, KVAKOVCE	DÁTUM:07/2025	FORMÁT: 6x44
VEDÚCI PROJEKTANT: ING. ARCH. J. KRASNAY	ČASŤ: E-STAVEBNÁ	STUPEŇ: DRS	ZAK.Č.: 24068
	DIEL: STATIKA	KÓTY V: MM	PRÍL.Č.: <b>24</b>
	OBSAH: <b>VÝKRES VÝSTUŽE DN1</b>	MIERKA: 1:25	