

OS202 1 KS

OS202z 1 KS

POLOHA V PÔDORYSE




OS202

POHLAD "P1"

OS202z

ŠPECIFIKÁCIA OCELE

OZN.	PROFIL	DL.	KS	KG\m	KG
1	TR ∇ 100x100x5	0,600	2	13,969	16,80
2	P20x350	0,35	2	160,00	39,20
3	P12x200	0,35	2	96,00	13,40
4	P12x194	0,20	4	96,00	14,90
5	P12x144	0,20	4	96,00	11,10
-	-	-	-	-	-
-	-	-	-	-	-
-	-	-	-	-	-
-	-	-	-	-	-
-	-	-	-	-	-
HMOTNOSŤ SPOLU				KG	95,40
ZVARY				4 %	3,80
HMOTNOSŤ CELKOM PRE OS202,OS202z				KG	99,20

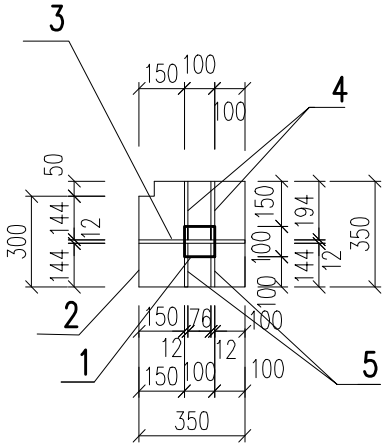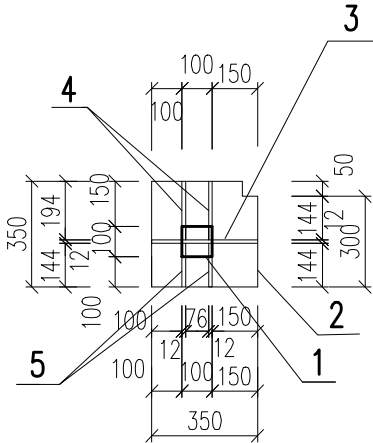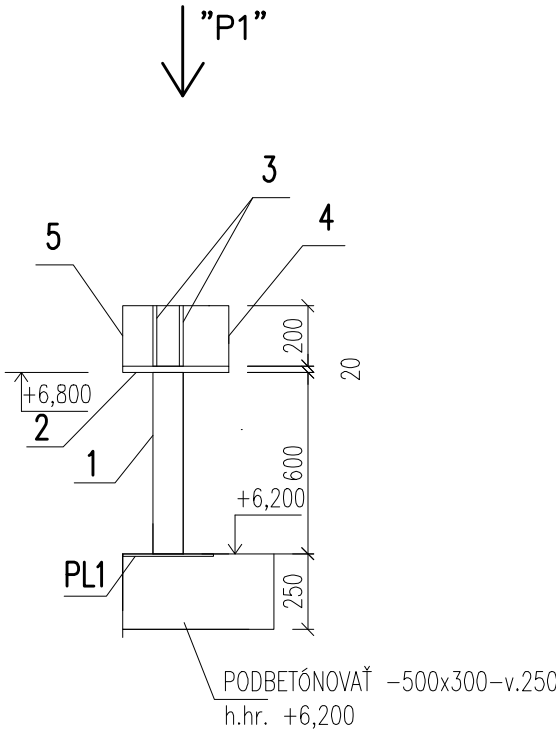

OCEL S 235, 10 505 (R)

ELEKTRÓDY E-K 103

ZÁKLADNÝ NÁTER: S 2000 – 2x

VYPRACOVAL: BINDASOVÁ	STAVBA: NÁRODNÉ CENTRUM VODNÝCH ŠPORTOV, ODDYCHU A ŠPORTOVEJ HISTÓRIE (Nábřežná promenáda, Múzeum športových hrdinov)	STAVOPROJEKT s.r.o. Jarkova 31, 080 01 Prešov www.stavoprojekt.sk	
PROJEKTANT: ING. GAJDÁR	OBJEKT: ST 02 – SO 01 MÚZEUM ŠPORTOVÝCH HRDINOV A		
ZODPOVEDNÝ PROJEKTANT: ING. GAJDÁR	MIESTO: VELKÁ DOMAŠA, r.o. DOBRÁ, KVAKOVCE	DÁTUM: 07/2025	FORMÁT: 2xA4
	ČASŤ: E-STAVEBNÁ	STUPEŇ: DRS	ZAK.Č.: 24068
VEDÚCI PROJEKTANT: ING. ARCH. J. KRASNAY	OBSAH: VÝKRES TVARU OS202,OS202z	KÓTY V: MM	PRÍL.Č.: 28
		MIERKA: 1:25	