


4 KS

M 1 :10

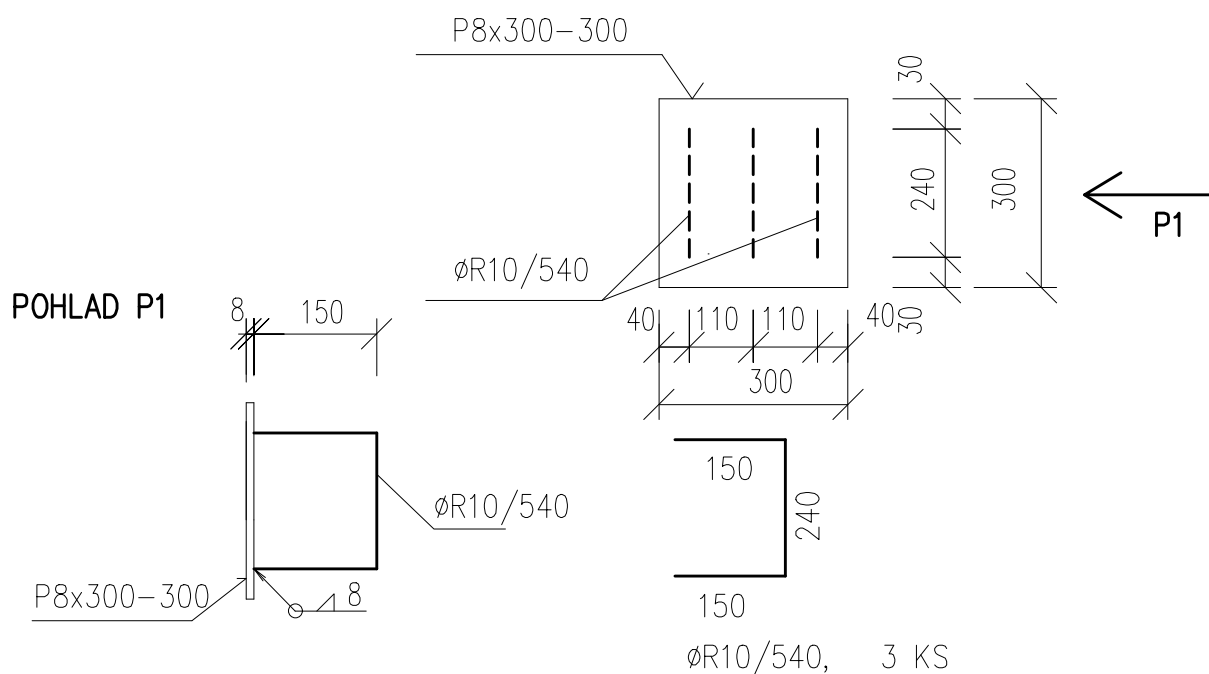

CELK. HMOTNOSŤ PRE 1 KS = 6,75 KG

CELK. HMOTNOST' PRE 4 KS = 27,00 KG



OCEL : S 235, 10 505(R)

ELEKTRÓDY E-K 103

VYPRACOVAL: BINDASOVÁ	STAVBA: NÁRODNÉ CENTRUM VODNÝCH ŠPORTOV, ODDYCHU A ŠPORTOVEJ HISTÓRIE (Nábřežná promenáda, Múzeum športových hrdinov)		<div>STAVOPROJEKT</div> <div>s.r.o.</div> <div>Jarkova 31, 080 01 Prešov</div> <div>www.stavoprojekt.sk</div>	
PROJEKTANT: ING. GAJDÁR	OBJEKT: ST 02 – SO 01 MÚZEUM ŠPORTOVÝCH HRDINOV A			
ZODPOVEDNÝ PROJEKTANT: ING. GAJDÁR	MIESTO: VELKÁ DOMAŠA, r.o. DOBRÁ, KVAKOVCE			
	ČASŤ: E-STAVEBNÁ		DÁTUM: 07/2025	FORMÁT: 1x A4
	DIEL: STATIKA		STUPEŇ: DRS	ZAK.Č.: 24068
VEDÚCI PROJEKTANT: ING. ARCH. J. KRASNAY	OBSAH: TVAR OCELOVEJ PLATNE PL1		KÓTY V: MM	PRÍL.Č.:
			MIERKA: 1:10	29