

A


B

C


D

E

REZ B-B

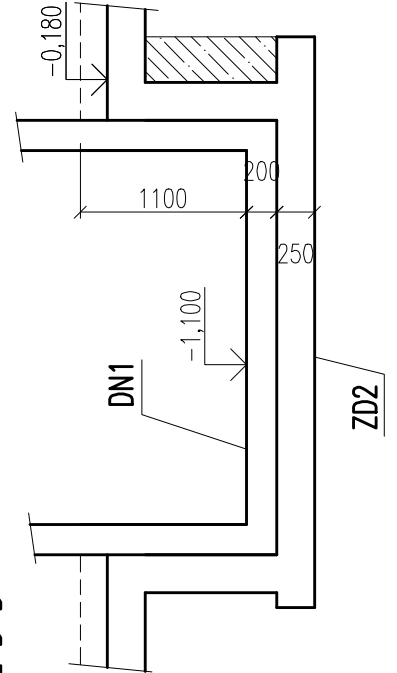

REZ A-A

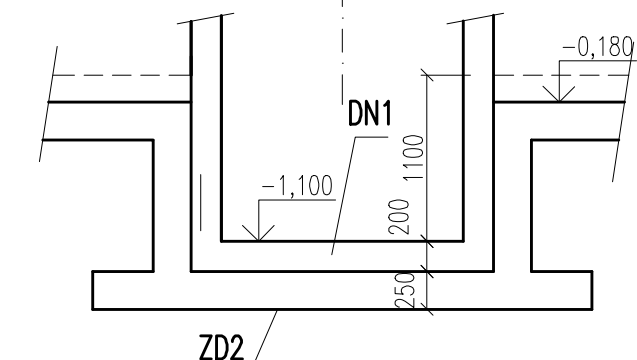

BETÓN : C25/30 – XC1(SK) – CI 0,4 –Dmax 16		
VYPRACOVAL: BINDASOVÁ	STAVBA: NÁRODNÉ CENTRUM VODNÝCH ŠPORTOV, ODDYNOU A ŠPORTOVEJ HISTÓRIE (Nábrežná promenáda, Múzeum športových hrdinov)	STAVOPROJEKT s.r.o. Jarkova 31, 080 01 Prešov www.stavoprojekt.sk
PROJEKTANT: ING. GAJDAR	OBJEKT: ST 02 – SO 01 MÚZEUM ŠPORTOVÝCH HRDINOV A	DÁTUM: 07/2025   FORMÁT: 10xA4
ZODPOVEDNÝ PROJEKTANT: ING. GAJDAR	MIESTO: VEĽKÁ DOMAŠA, r.o. DOBRÁ, KVAKOVCE	STUPEŇ: DRS
VEDÚCI PROJEKTANT: ING. ARCH. J. KRÁSNAY	ČASŤ: E-STAVEBNÁ DIEL: STATIKA	ZAK.Č. 24068
	OBSAH: VÝKRES TVARU NA KÓTE -0,180	KÓTY V: MM MIERKA: 1:50
		PRÍL.Č.: 3

