
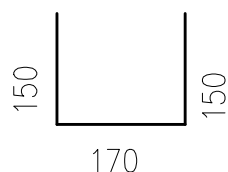
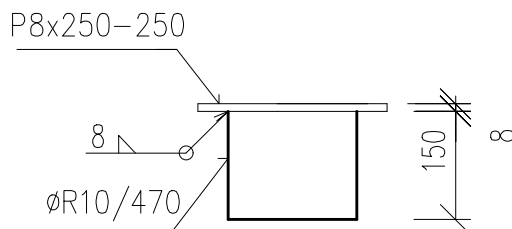


PL 2

KS 8

M 1 :10

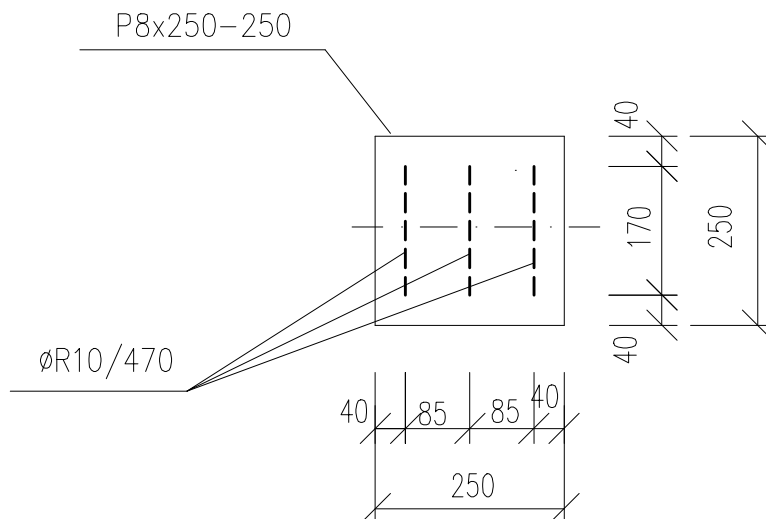


øR10/470, 3 KS

CELK. HMOTNOSŤ PRE 1 KS = 4,90 KG
CELK. HMOTNOSŤ PRE 8 KS = 39,20 KG



OCEL : S 235, 10 505(R)

ELEKTRODY E-K 103

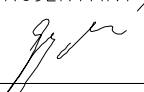VYPRACOVAL: BINDASOVÁ	STAVBA: NÁRODNÉ CENTRUM VODNÝCH ŠPORTOV, ODDYCHU A ŠPORTOVEJ HISTÓRIE (Nábřežná promenáda, Múzeum športových hrdinov)	STAVOPROJEKT s.r.o. Jarkova 31, 080 01 Prešov www.stavoprojekt.sk	
PROJEKTANT: ING. GAJDÁR	OBJEKT: ST 02 - SO 01 MÚZEUM ŠPORTOVÝCH HRDINOV A		
ZODPOVEDNÝ PROJEKTANT: ING. GAJDÁR 	MIESTO: VELKÁ DOMAŠA, r.o. DOBRÁ, KVAKOVCE	DÁTUM: 07/2025	FORMÁT: 1x4
	ČASŤ: E-STAVEBNÁ	STUPEŇ: DRS	ZAK.Č.: 24068
VEDÚCI PROJEKTANT: ING. ARCH. J. KRASNAY	OBSAH: TVAR OCELOVEJ PLATNE PL2	KÓTY V: MM	PRÍL.Č.: 30
		MIERKA: 1:10	