



POHLAD "P1"

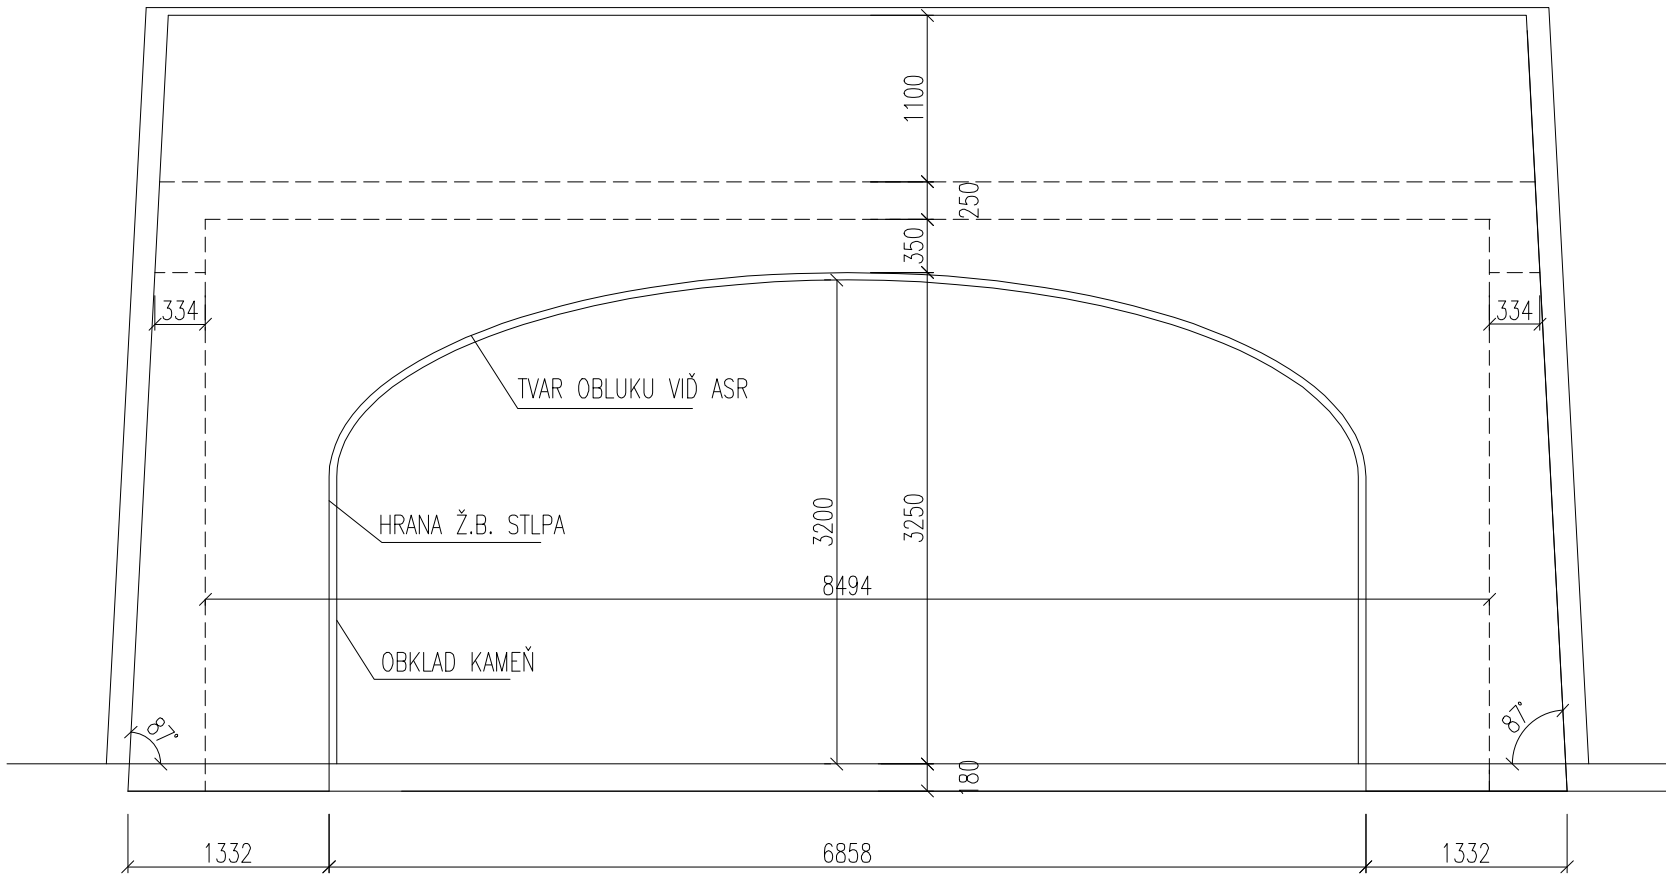

POHLAD "P2"

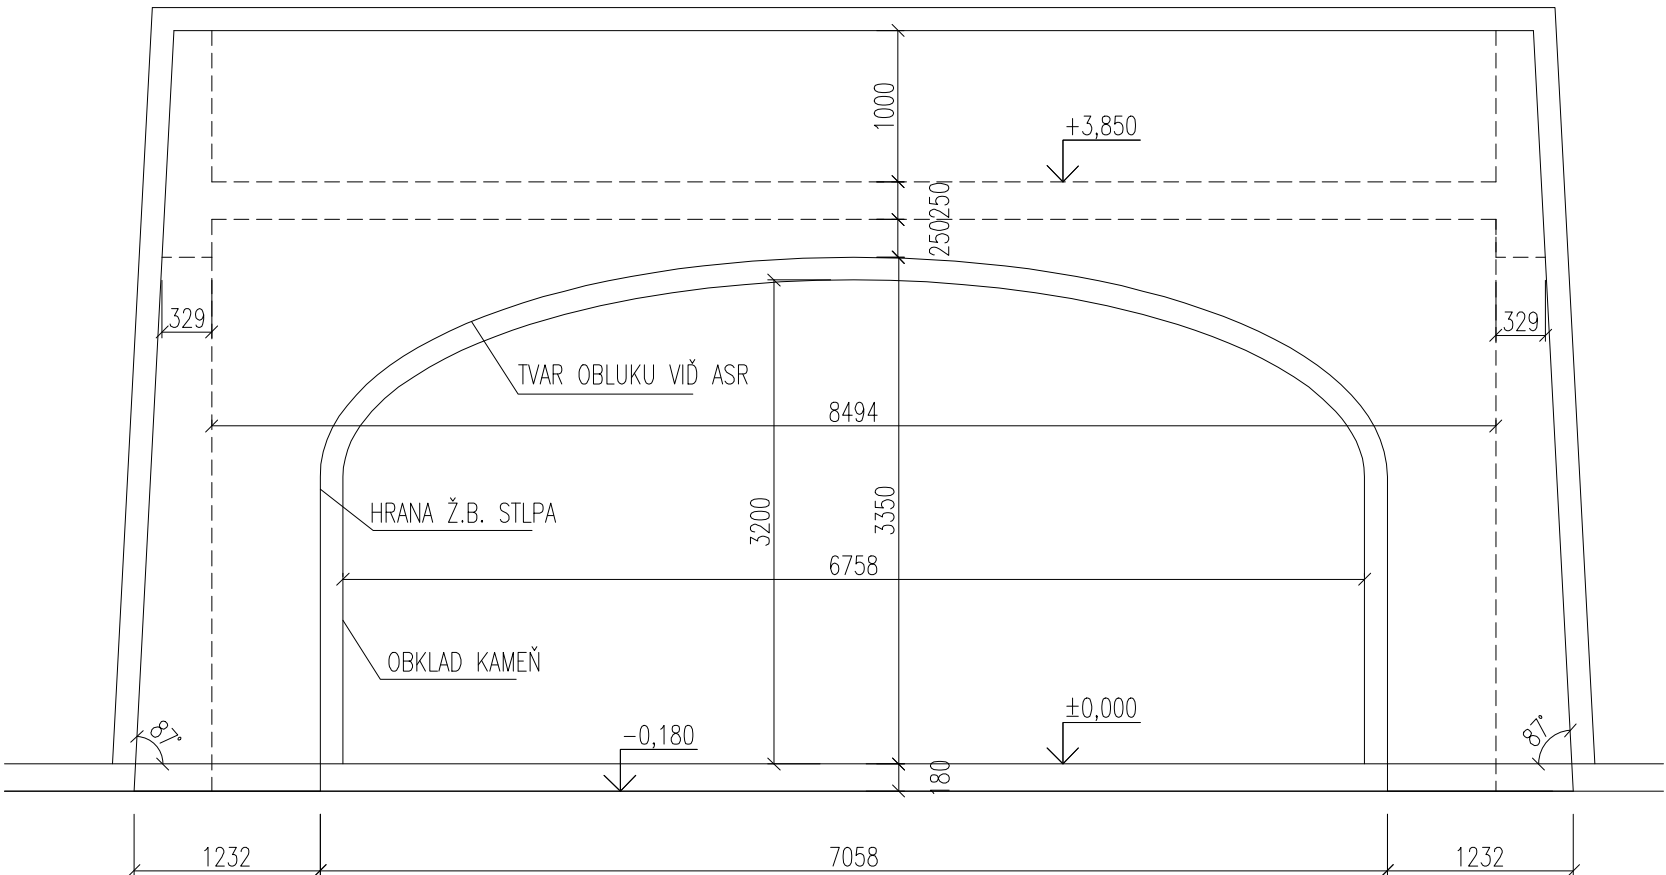

OCEL : 10 505 (R)
BETÓN : C25/30 – XC1(SK) – Cl 0,4 –Dmax 16

VYPRACOVAL: BINDASOVÁ	STAVBA: NÁRODNÉ CENTRUM VODNÝCH ŠPORTOV, ODDYCHU A ŠPORTOVEJ HISTÓRIE (Nábřežná promenáda, Múzeum športových hrdinov)	STAVOPROJEKT s.r.o. Jarkova 31, 080 01 Prešov www.stavoprojekt.sk	
PROJEKTANT: ING. GAJDÁR	OBJEKT: ST 02 – SO 01 MÚZEUM ŠPORTOVÝCH HRDINOV A		
ZODPOVEDNÝ PROJEKTANT: ING. GAJDÁR	MIESTO: VELKÁ DOMAŠA, r.o. DOBRÁ, KVAKOVCE		
VEDÚCI PROJEKTANT: ING. ARCH. J. KRASNAY	ČASŤ: E-STAVEBNÁ	DÁTUM: 07/2025	FORMÁT: 3xA4
	DIEL: STATIKA	STUPEŇ: DRS	ZAK.Č.: 24068
	OBSAH: POHLAD "P1", "P2"	KÓTY V: MM MIERKA: 1:50	PRÍL.Č.: 5