


ZT1 dl.97,08 m


M 1:25

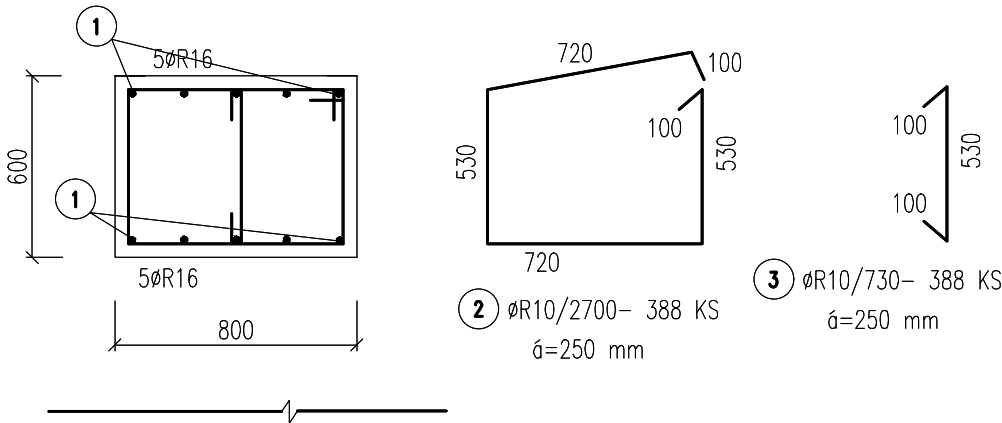

1. ØR16/1115,0 bm
HORNÚ VÝSTUŽ STYKOAŤ MEDZI PODPORAMI
SPODNÚ VÝSTUŽ STYKOAŤ NAD PODPORAMI (PILOTAMI)

ZT3 dl.33,485 m


M 1:25

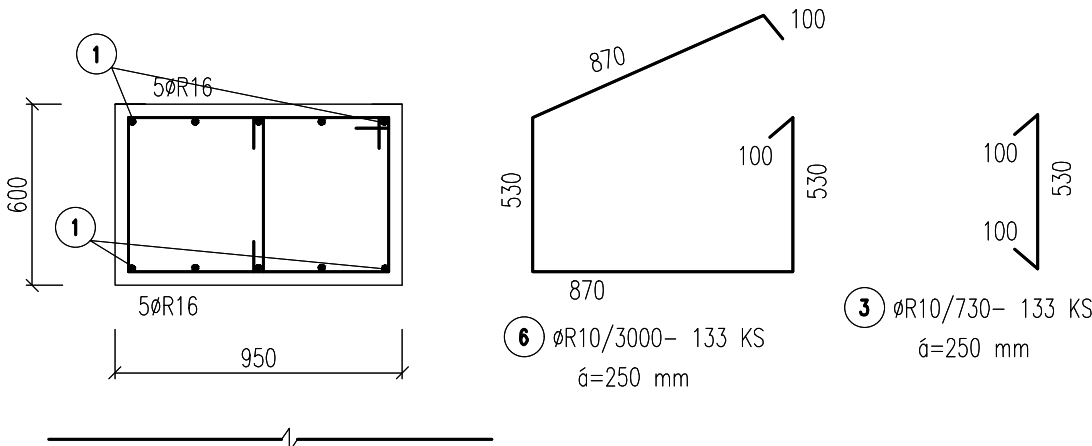

1. ØR16/368,0 bm
HORNÚ VÝSTUŽ STYKOAŤ MEDZI PODPORAMI
SPODNÚ VÝSTUŽ STYKOAŤ NAD PODPORAMI (PILOTAMI)

ZT2 dl.89,51 m


M 1:25

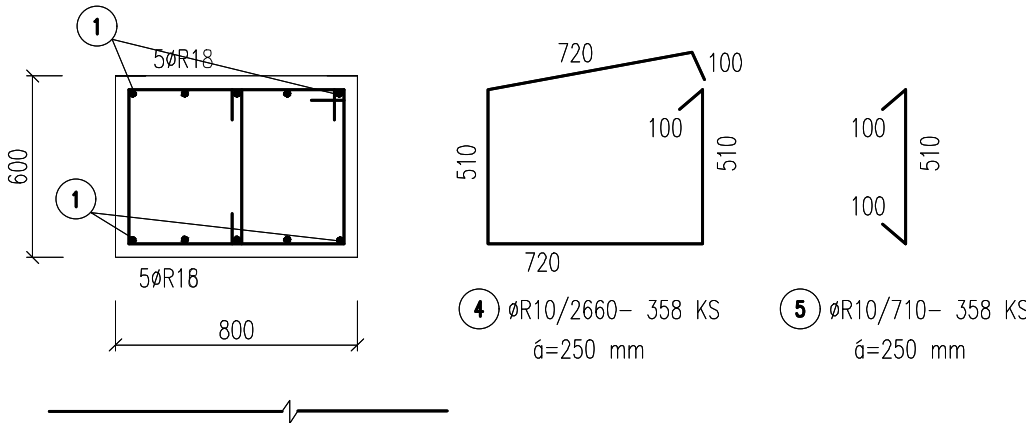

8. ØR18/985,0 bm
HORNÚ VÝSTUŽ STYKOAŤ MEDZI PODPORAMI
SPODNÚ VÝSTUŽ STYKOAŤ NAD PODPORAMI (PILOTAMI)

ZT4 dl.18,71 m


M 1:25

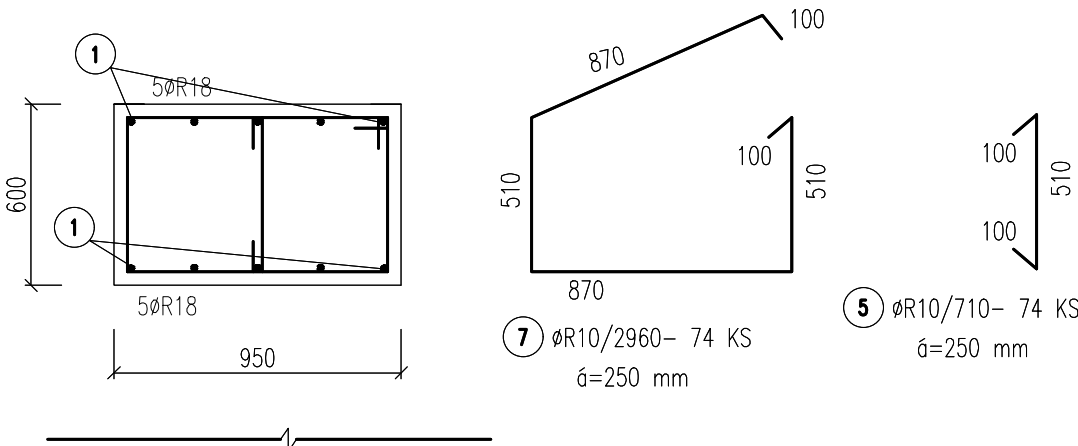

8. ØR18/206,0 bm
HORNÚ VÝSTUŽ STYKOAŤ MEDZI PODPORAMI
SPODNÚ VÝSTUŽ STYKOAŤ NAD PODPORAMI (PILOTAMI)

ZT5 dl.2,50 m

M 1:25

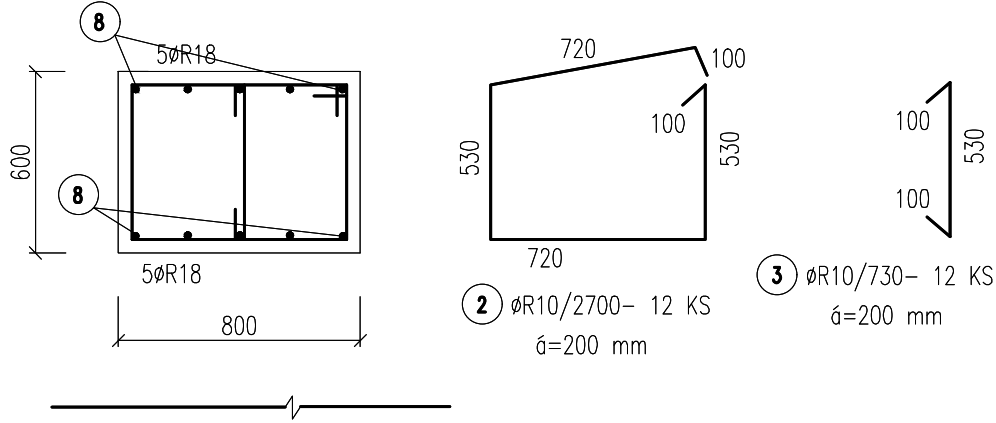

8. ØR18/25,0 bm

ŠPECIFIKÁCIA VÝSTUŽE

	POL.	ø	DL.	KS	10 505		
					R10	R16	R18
ZT1 – ZT5	1	R16	1483,00	–	–	1483,00	–
	2	R10	2,70	400	108,00	–	–
	3	R10	0,73	533	389,09	–	–
	4	R10	2,66	358	952,28	–	–
	5	R10	0,71	432	306,72	–	–
	6	R10	3,00	133	399,00	–	–
	7	R10	2,96	74	219,04	–	–
	8	R18	1216,00	–	–	–	1216,00
	–	–	–	–	–	–	–
	–	–	–	–	–	–	–
	–	–	–	–	–	–	–
	–	–	–	–	–	–	–
	–	–	–	–	–	–	–
	–	–	–	–	–	–	–
DLŽKA				m'	2374,13	1483,00	1216,00
HMOTNOSŤ 1m'				kg/m'	0,617	1,58	1,998
HMOTNOSŤ SPOLU				kg	1464,83	2343,10	4681,60

POZNÁMKA : KRYTIE VÝSTUŽE–30 MM



OCEL : 10 505(R)
BETÓN : C25/30 – XC1(SK) – Cl 0,4 –Dmax 16

VYPRACOVAL: BINDASOVÁ	STAVBA: NÁRODNÉ CENTRUM VODNÝCH ŠPORTOV, ODDYCHU A ŠPORTOVEJ HISTÓRIE (Nábřežná promenáda, Múzeum športových hrdinov)	STAVOPROJEKT s.r.o. Jarkova 31, 080 01 Prešov www.stavoprojekt.sk	
PROJEKTANT: ING. GAJDÁR	OBJEKT: ST 02 – SO 01 MÚZEUM ŠPORTOVÝCH HRDINOV A		
ZODPOVEDNÝ PROJEKTANT: ING. GAJDÁR	MIESTO: VELKÁ DOMAŠA, r.o. DOBRÁ, KVAKOVCE	DÁTUM:07/2025	FORMÁT: 3xA4
	ČASŤ: E-STAVEBNÁ	STUPEŇ: DRS	ZAK.Č.: 24068
	DIEL: STATIKA	KÓTY V: MM	PRÍL.Č.: 8
VEDÚCI PROJEKTANT: ING. ARCH. J. KRASNAY	OBSAH: VÝKRES VÝSTUŽE ZT1-ZT5	MIERKA: 1:25	