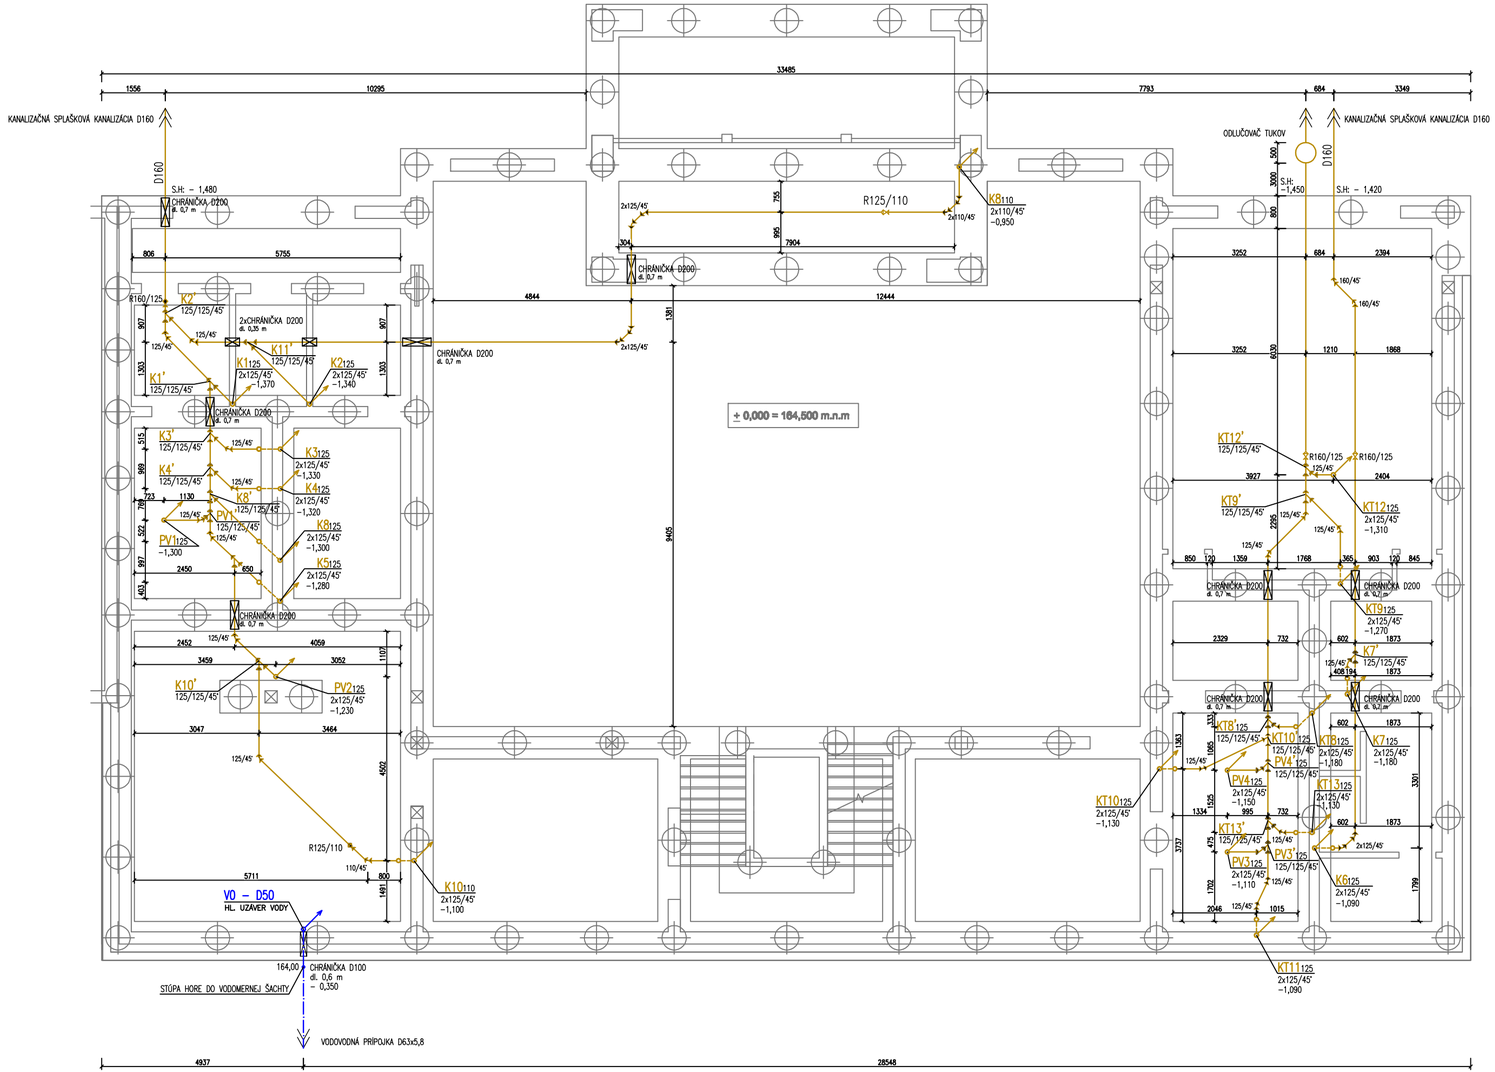

LEGENDA ČIAR:

- POTRUBIE PRE ROZVOD STUDENEJ PITNEJ VODY
- KANALIZAČNÉ POTRUBIE SPLAŠKOVÉ PVC, HRDLOVÉ Z RÚR A TVAROVIEK S GUMOVÝM TESNENÍM
- ROZVODY VEDENÉ V SPÁDE min. 2% K VEREJNEJ KANALIZÁCII

LEGENDA ZNAČIEK:

V1–VX	OZNAČENIE STÚPACIEHO VODOVODNÉHO POTRUBIA, POTRUBIE IZOLOVANÉ PE IZOLÁCIOU
K1–KX	OZNAČENIE ZVISLÉHO ODPADOVÉHO KANALIZAČNÉHO POTRUBIA, POTRUBIE UKONČENÉ VETRACOU HLAVICOU NAD STRECHOU
PV1–PVX	OZNAČENIE PODLAHOVÝCH VPUSTOV HL310N DN75/110 SO ZVISLÝM ODTOKOM
R	OZNAČENIE REDUKCIE POTRUBIA

DETAIL NAPOJENIA:

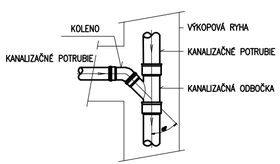

POZNÁMKA:

- PRI MONTÁŽI KANALIZAČNÉHO A VODOVODNÉHO POTRUBIA DODRŽAŤ MONTÁŽNE A TECHNICKÉ PREDPISY VÝROBCU POTRUBIA A ARMATÚR ZDRAVOTECHNICKÝCH INŠTALÁCII
- PRI VÝKOPOVÝCH PRÁCACH VODOVODU A KANALIZÁCIE PRI HLBKACH OD 0,80m POUŽIŤ PAŽENIE

VYPRACOVAL: ING. BRANISLAV FABIAN	STAVBA: NÁRODNÉ CENTRUM VODNÝCH ŠPORTOV, ODDYCHU A ŠPORTOVEJ HISTÓRIE (Nábrežná promenáda, Múzeum športových hrdinov)	STAVOPROJEKT s.r.o. Jarková 31, 080 01 Prešov www.stavoprojekt.sk
PROJEKTANT: ING. LUKÁŠ PRÍHODA	OBJEKT: ST 02 SO 02 MÚZEUM ŠPORTOVÝCH HRDINOV - A	
ZODPOVEDNÝ PROJEKTANT: ING. ZDENKA ŠLOSÁROVÁ	MIESTO: VEĽKÁ DOMAŠA, r.o. DOBRÁ, KVAKOVCE	
	ČASŤ: E - STAVEBNÁ	DÁTUM: 11/2025 FORMÁT: 3xA4
	DIEL: ZTI - ZDRAVOTECHNICKÁ INŠTALÁCIA	STUPEŇ: DRS ZÁK.Č.: 24 088
ZODPOVEDNÝ PROJEKTANT: ING. ARCH. JÁN KRASNAY	OBSAH: PÔDORYS ZÁKLADOV	KÓTY V: mm PRÍL.Č.: 2 MIERKA: 1:100

Ing. Zdenka ŠLOSÁROVÁ odborizovaný stavený inžinier Technická technologická a energetická výbavenie stavieb 4535*A*5-15