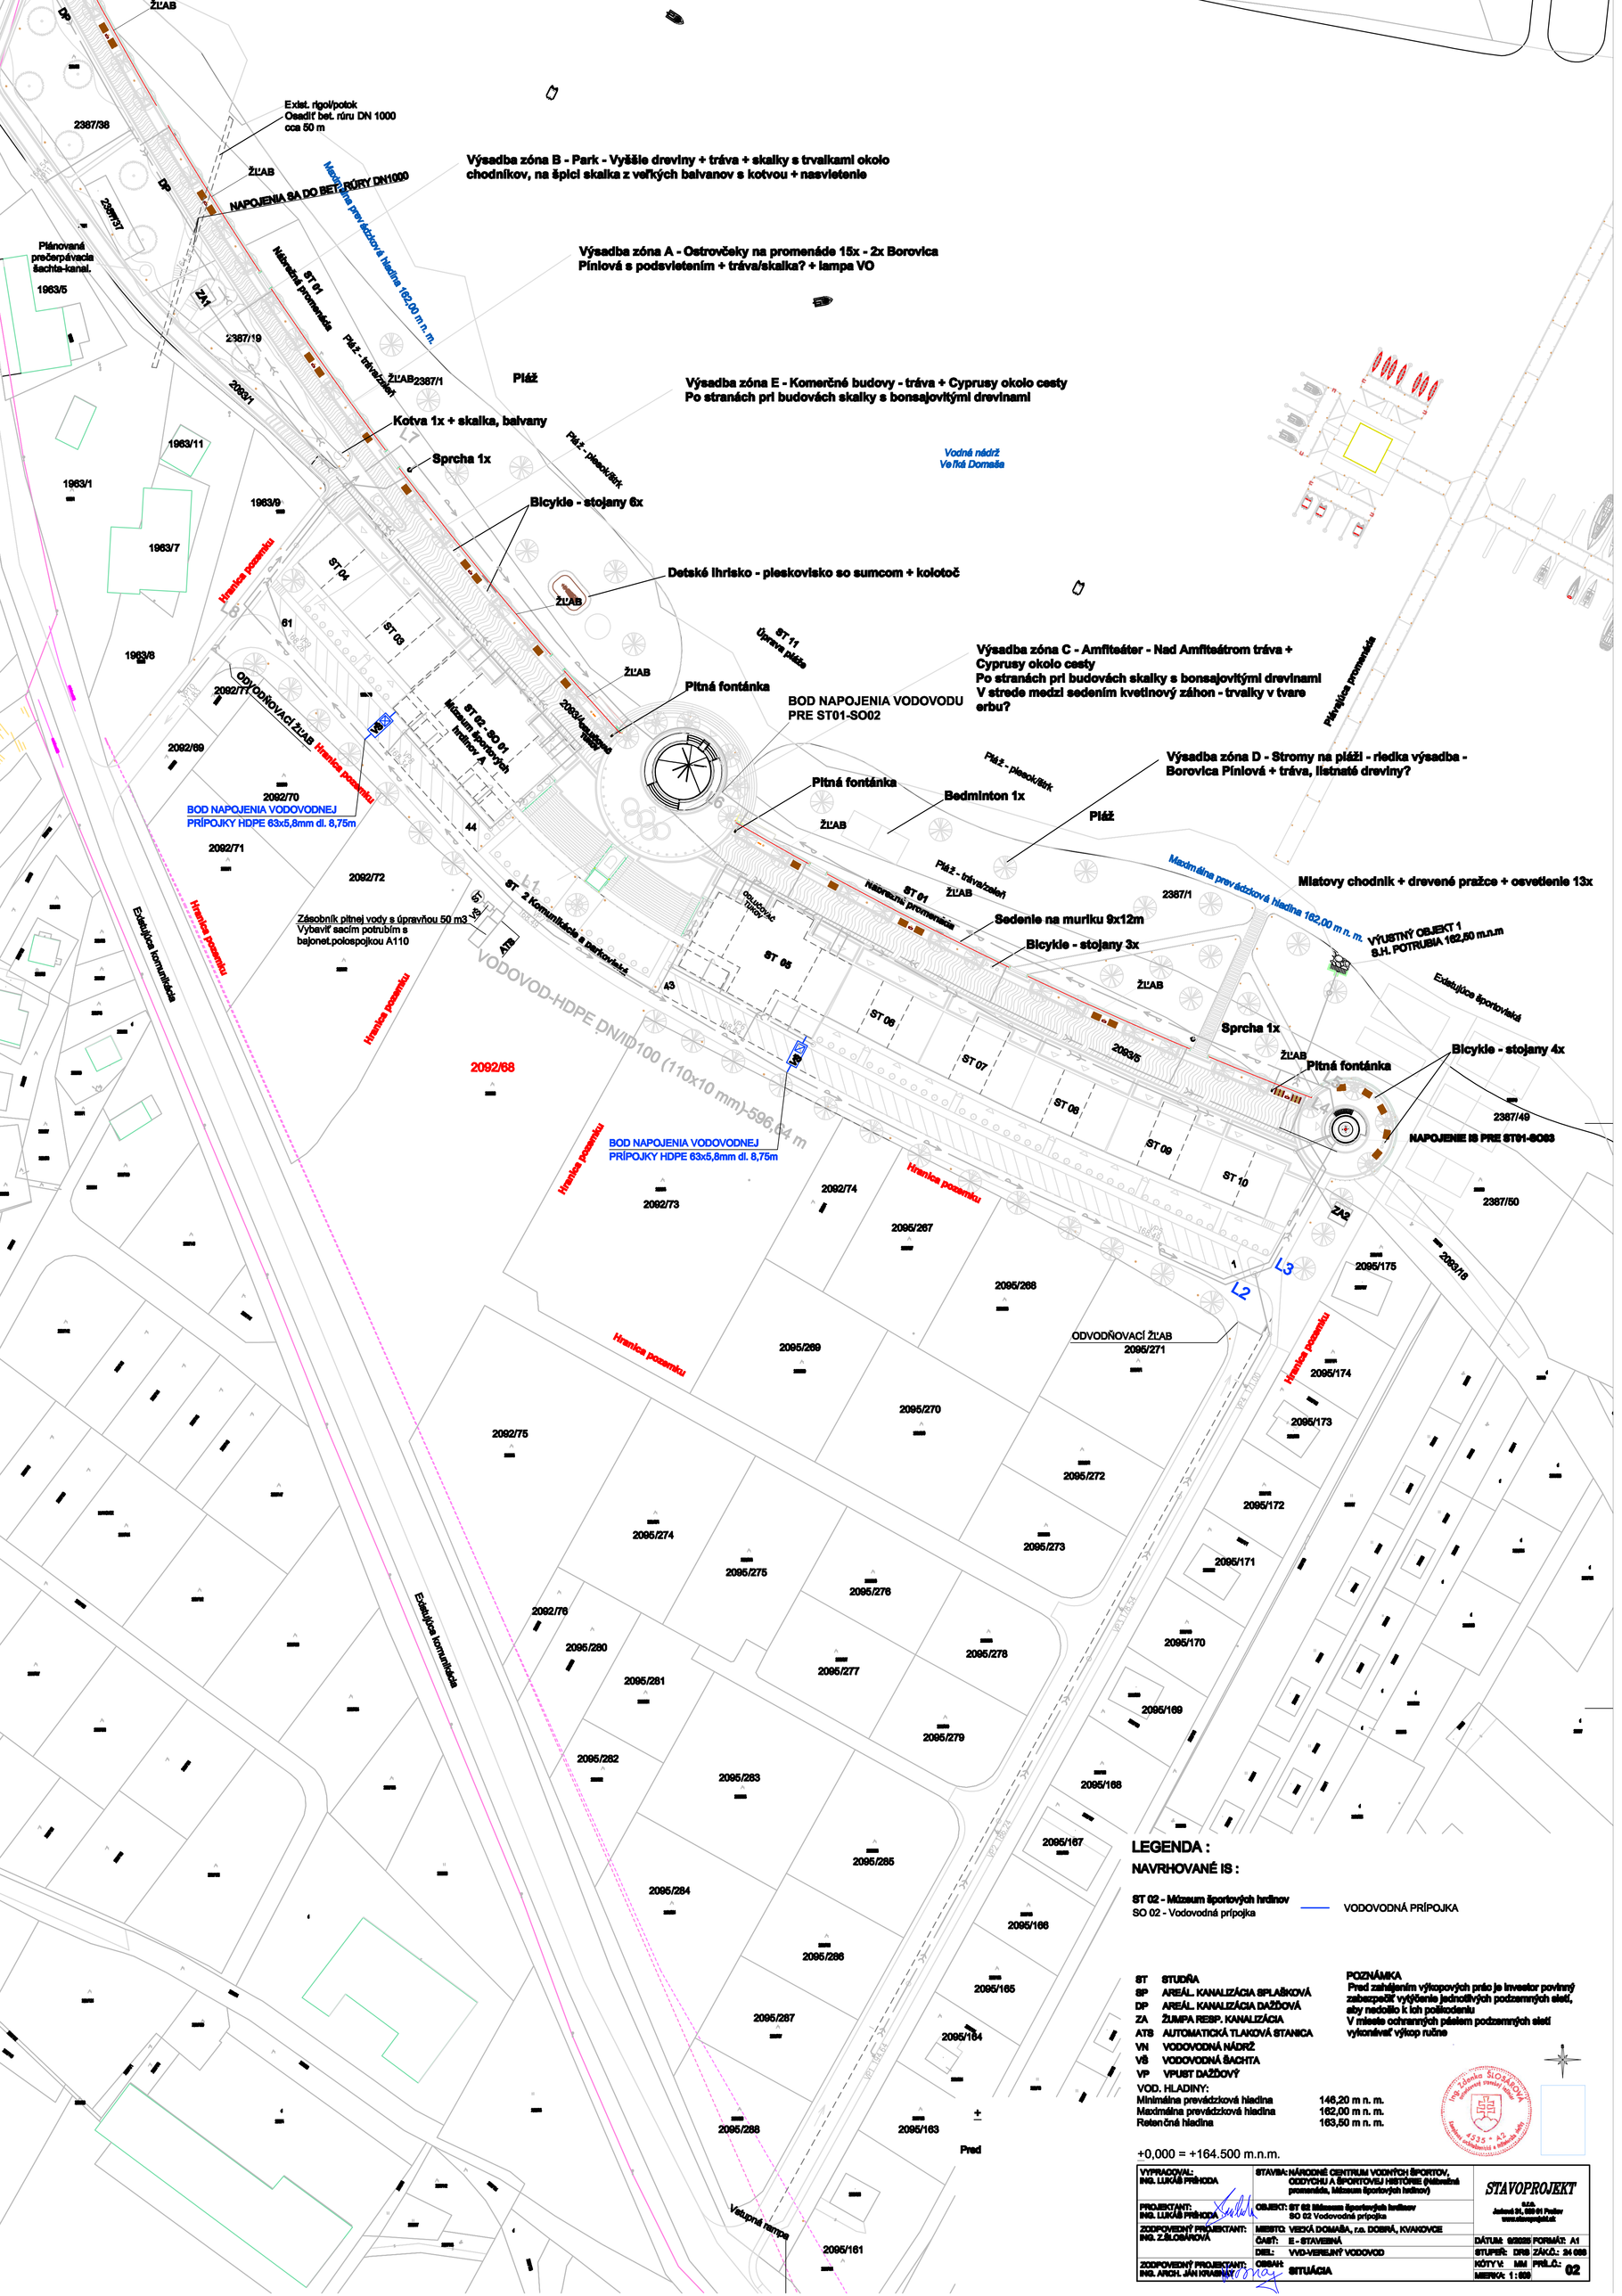

LEGENDA :

NAVRHOVANÉ IS :

ST 02 - Múzeum športových hrdinov
SO 02 - Vodovodná prípojka

VODOVODNÁ PRÍPOJKA

ST	STUDŇA
SP	AREÁL. KANALIZÁCIA SPLAŠKOVÁ
DP	AREÁL. KANALIZÁCIA DAŽĎOVÁ
ZA	ŽUMPA RESP. KANALIZÁCIA
ATS	AUTOMATICKÁ TLAKOVÁ STANICA
VN	VODOVODNÁ NÁDRŽ
VŠ	VODOVODNÁ ŠACHTA
VP	VPUST DAŽĎOVÝ

POZNÁMKA
Pred zahájením výkopových prác je investor povinný zabezpečiť vytýčenie jednotlivých podzemných sietí, aby nedošlo k ich poškodeniu
V mieste ochranných pásiem podzemných sietí vykonávať výkop ručne

VOD. HLADINY:

Minimálna prevádzková hladina	146,20 m n. m.
Maximálna prevádzková hladina	162,00 m n. m.
Retenčná hladina	163,50 m n. m.

+0,000 = +164.500 m.n.m.

VYPRACOVAL: ING. LUKÁŠ PRÍHODA	STAVBA: NÁRODNÉ CENTRUM VODNÝCH ŠPORTOV, ODDYCHU A ŠPORTOVEJ HISTÓRIE (Nábrežná promenáda, Múzeum športových hrdinov)	STAVOPROJEKT s.r.o. Jaslová 31, 080 01 Prešov www.stavoprojekt.sk
PROJEKTANT: ING. LUKÁŠ PRÍHODA	OBJEKT: ST 02 Múzeum športových hrdinov SO 02 Vodovodná prípojka	
ZODPOVEDNÝ PROJEKTANT: ING. Z.ŠLOSÁROVÁ	MIESTO: VEĽKÁ DOMAŠA, r.o. DOBRÁ, KVAKOVCE	
	ČASŤ: E - STAVEBNÁ	DÁTUM: 9/2025 FORMÁT: A1
	DIEL: VVD-VEREJNÝ VODOVOD	STUPEŇ: DRS ZÁK.Č.: 24 088
ZODPOVEDNÝ PROJEKTANT: ING. ARCH. JÁN KRASNAY	OBSAH: SITUÁCIA	KÓTY V: MM PRÍL.Č.: 02 MIERKA: 1 : 500