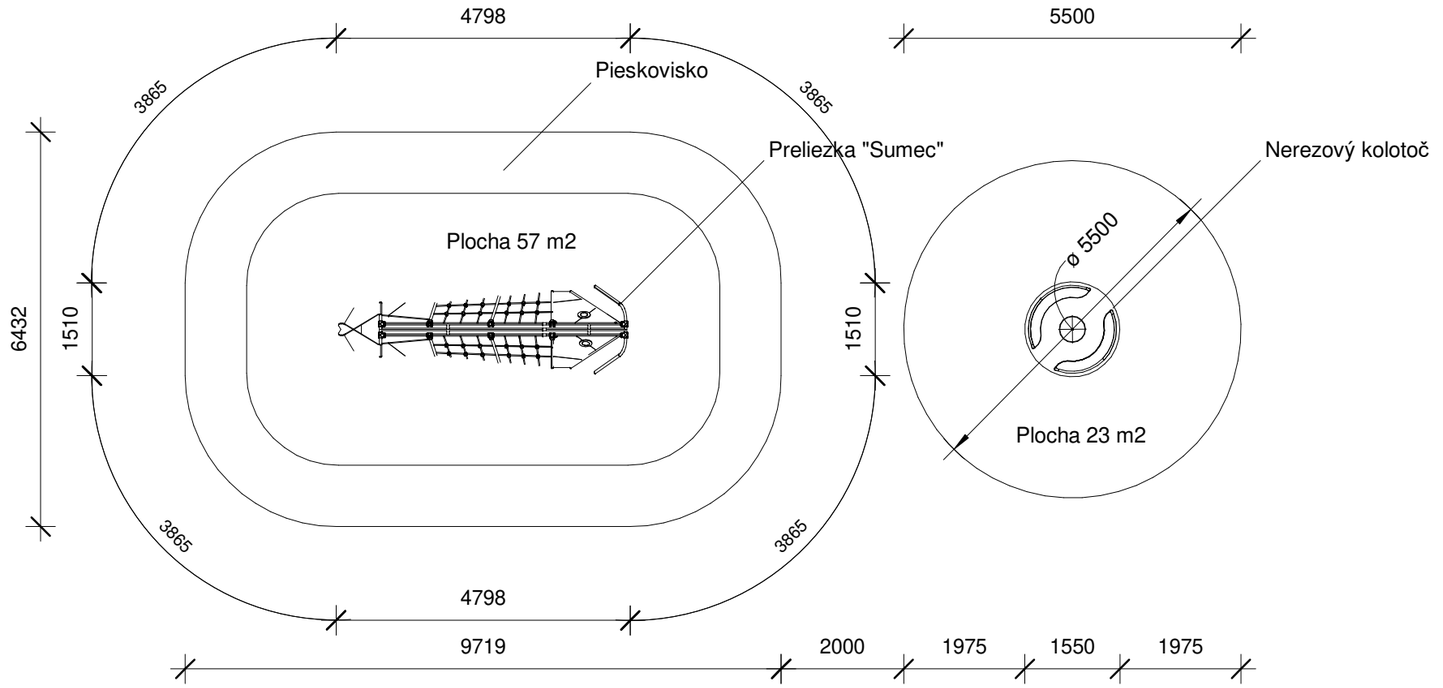

NEREZOVÝ KOLOTOČ
P409N (alebo ekvivalent)

Rozmery zariadenia:
0,75m (v) x 1,6m (š)
Nárazová zóna: 5,6 m
Oblasť zóny 23,00 m2

Použité materiály:
Konštrukcia: Nerez
Podlaha: protišmykový AL plech
Sedenie: HDPE plast

Opis:
Užitočná pomôcka pre deti pomáha pri rozvoji rovnováhy a vnímania vlastného tela. Otáčavé pohyby predstavujú obľúbenú aktivitu detí rôznych vekov a zároveň dôležitú výzvu pre vestibulárny systém.

SUMEC
Priestorová preliezačka s lanovou štruktúrou

Herné funkcie:
Lezenie, relax, preliezanie, vyliezanie, prechod cez

PIESKOVISKO
Plocha 57 m2 s prieliezkou SUMEC uprostred

Skladba:
-parkový obrubník v cementovom ložku
-250 mm piesok
-geotextília
-200 mm štrková drenážna vrstva
-podkladová pláň

Ing. arch. Peter DORIČKO autorizovaný architekt 0935 AA

±0,000 = +164.500 m.n.m.

VYPRACOVAL: ING. ARCH. MATÚŠ DORIČKO	STAVBA: NÁRODNÉ CENTRUM VODNÝCH ŠPORTOV, ODDYCHU A ŠPORTOVEJ HISTÓRIE (Nábrežná promenáda, Múzeum športových hrdinov)	STAVOPROJEKT s.r.o. Jarková 31, 080 01 Prešov www.stavoprojekt.sk	
PROJEKTANT: ING. ARCH. MATÚŠ DORIČKO	OBJEKT: **ST 11 - SO 04 - DETSKÉ IHRISKÁ**		
ZODPOVEDNÝ PROJEKTANT: ING. ARCH. PETER DORIČKO	MIESTO: VEĽKÁ DOMAŠA, r.o. DOBRÁ, KVAKOVCE		
	ČASŤ: E - STAVEBNÁ	DÁTUM:10/2025	FORMÁT: A3
	DIEL: ARCHITEKTONICKO - STAVEBNÉ RIEŠENIE	STUPEŇ: REAL	ZÁK.Č.: 24 068
ZODPOVEDNÝ PROJEKTANT: ING. ARCH. JÁN KRASNAY	OBSAH: **SO 04 - DETSKÉ IHRISKÁ**	KÓTY V: MM	PRÍL.Č.: **01**
		MIERKA: 1 : 100	